


T:\02_PROJEKTE\1227_Fehmarn_Belt_Querung_LUVS\CAD\10_LBP\12_2\Maßnahmen.dwg Blatt 8

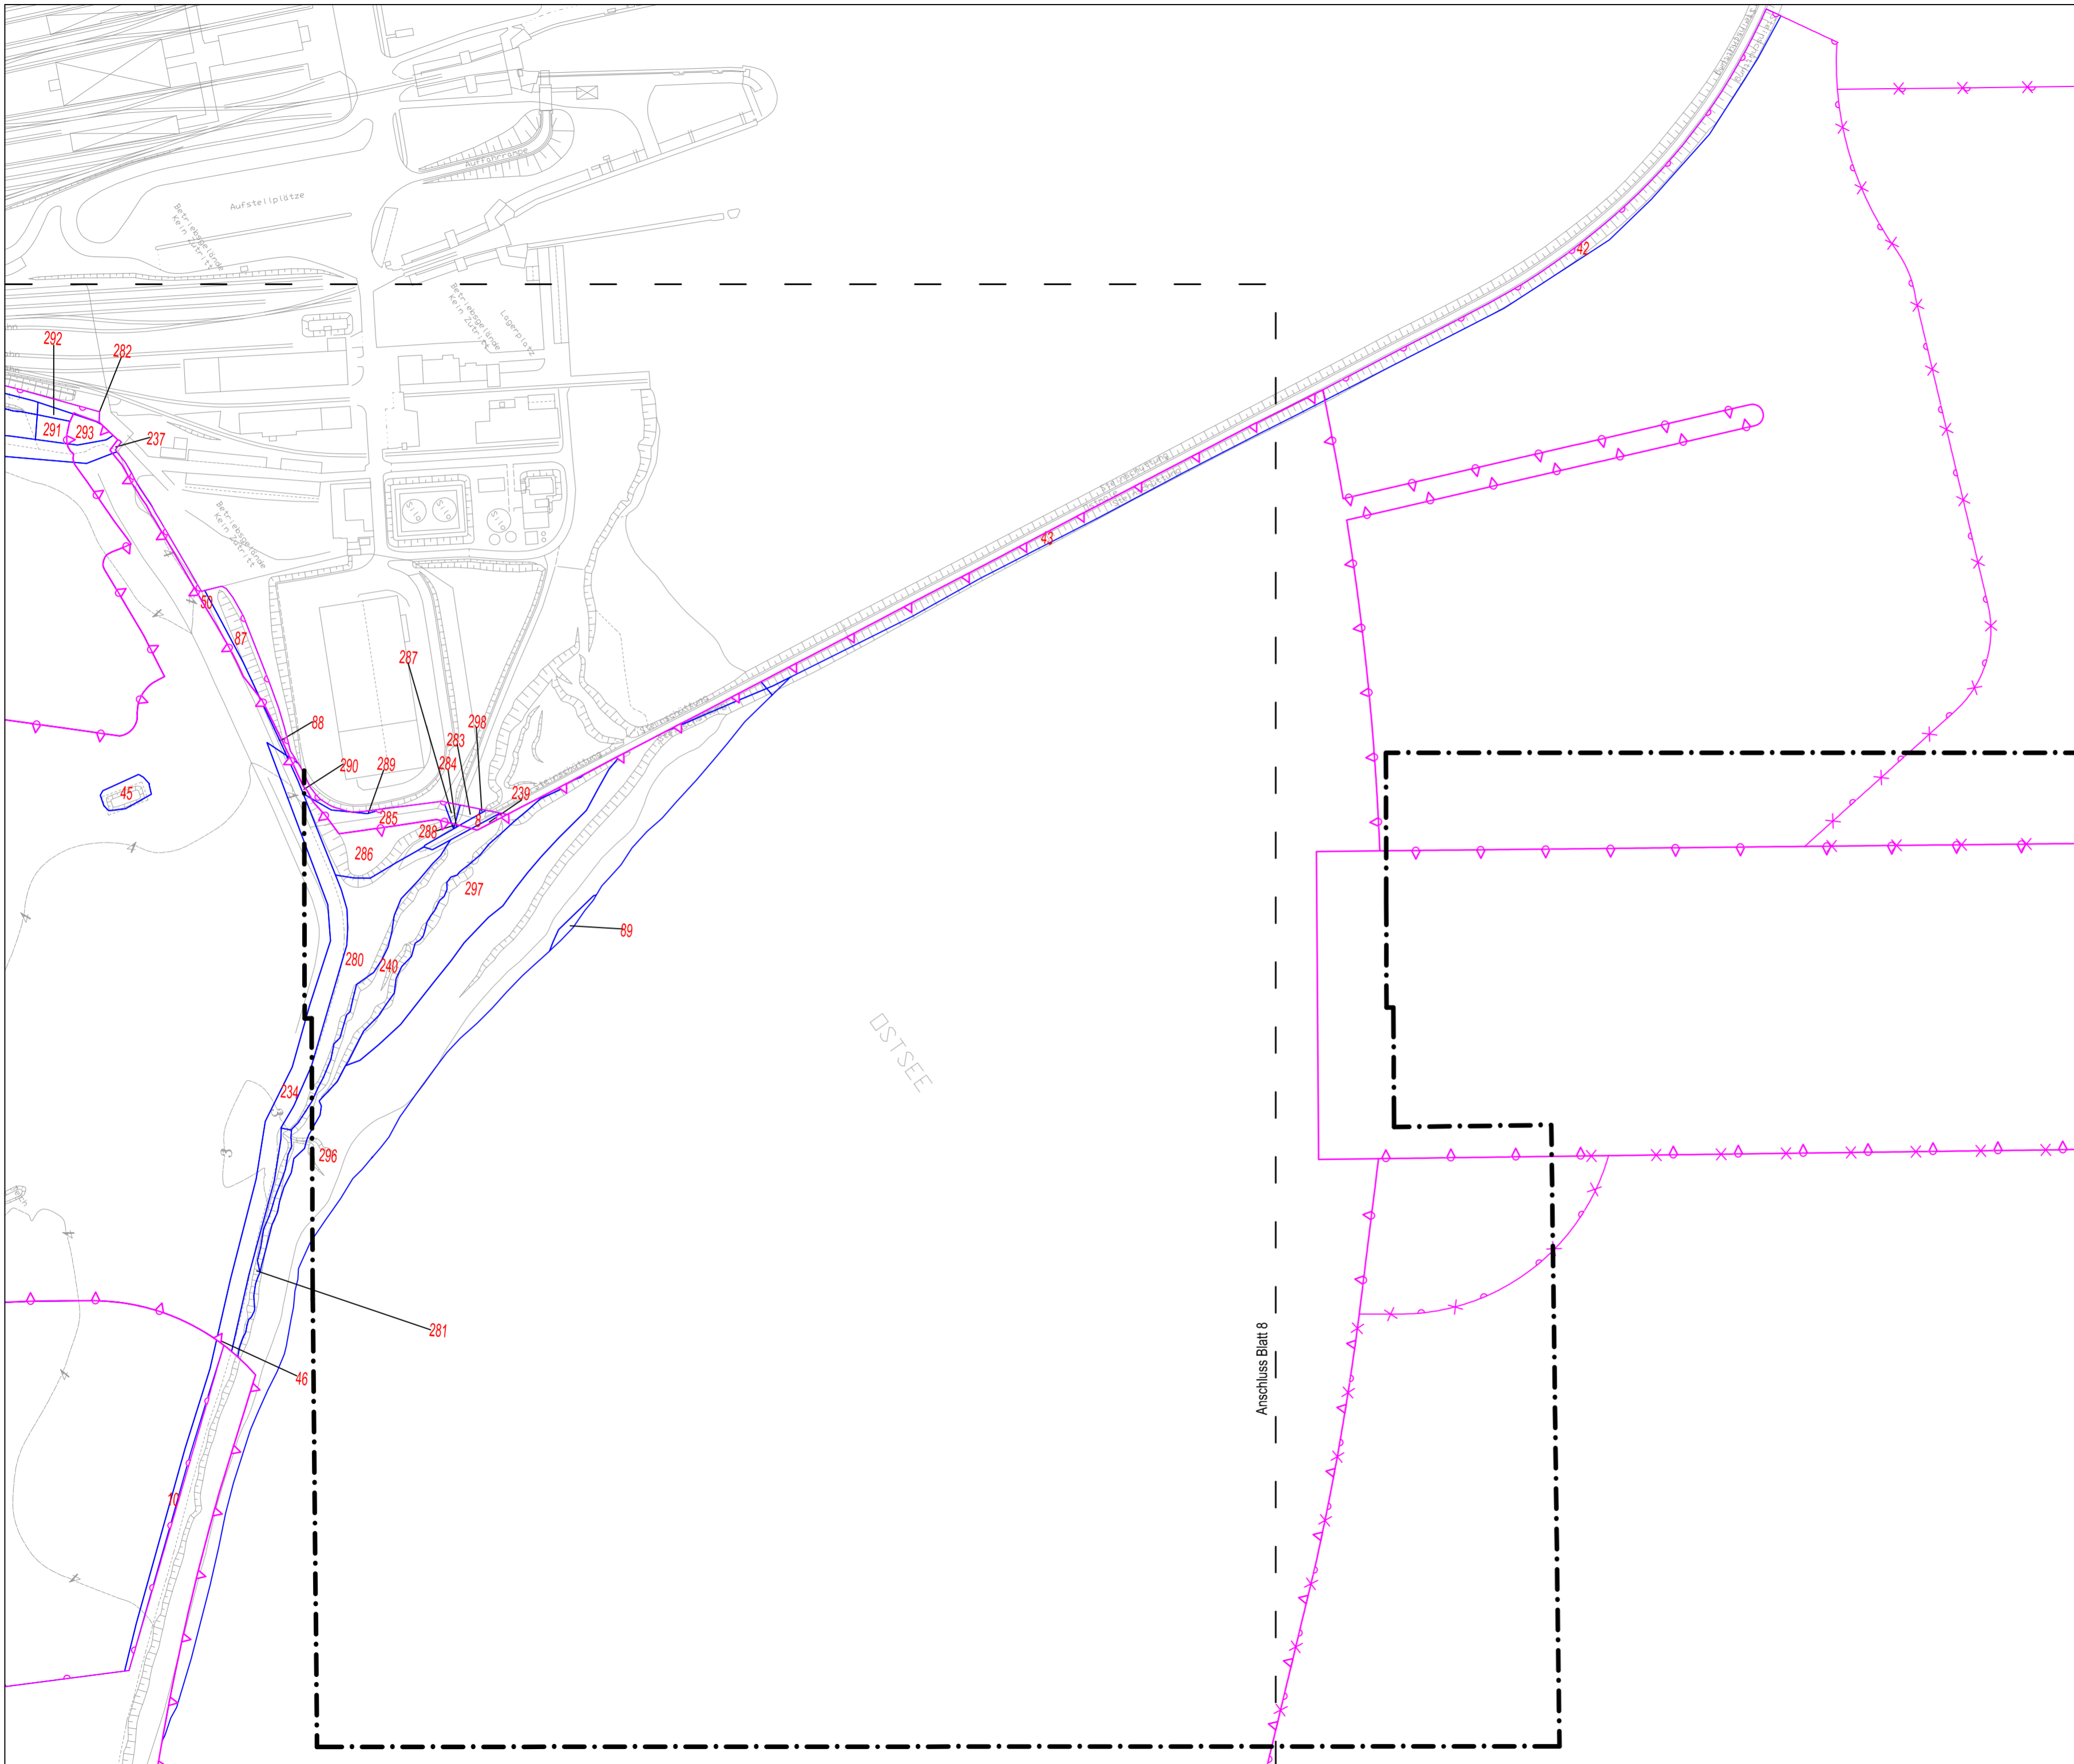

Zeichenerklärung

	Bilanzierungsfläche mit Flächen-ID
	Eingriffszone des Vorhabens
	baubedingte Beeinträchtigung
	Wirkzone


Kartengrundlage

Koordinatensystem: ETRS89 UTM32N	Deutschland (Katasterdaten © GeoBasis-DE/LVermGeo SH)
-------------------------------------	---

Flächennachweis zu Anlage 12 der Planfeststellungsunterlagen

Festland Blatt 9

DECKBLATT

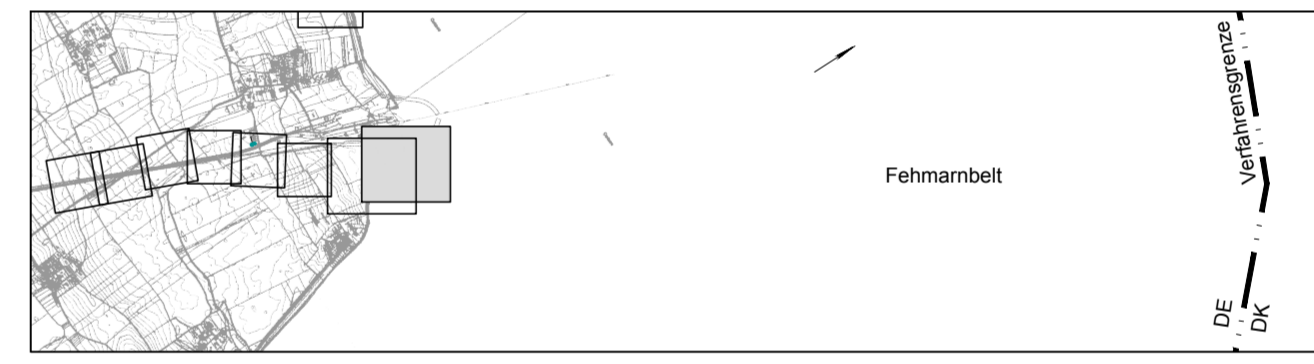

Index	Datum	Bearb./Gez.	Gepr.	Freig.	Art der Änderung
1	05.04.2016	KS	PST	CGO	neue Bilanzierung

Fehmarnbelt Fixed Link Feste Fehmarnbeltquerung



Landesbetrieb
Straßenbau und Verkehr
Schleswig-Holstein
Niederlassung Lübeck

gez. Claus Dynesen, 03.06.2016 gez. Torsten Conradt, 03.06.2016

Datum	Bearb./Gez.	Gepr.	Freig.	 Trüper Gondesen Partner Landschafts- architekten BDLA
01.10.2013	AP/KS	gez. C. Gondesen	SKO/BHI	
Projekt Nr.	Maßstab	Format	Rev. Datum	
1227	1:2.000	117,3 x 82,5		

Flächennachweis Festland		
Eingriff	Bau-km (Bahn)	10+500 - 11+000
Fehmarn	Bau-km (Straße)	10+500 - 11+000
	Plan-Nr.	9 Index 1