



Kilometrierungsgleis = westliches Gleis (Kaltenkirchen - HH)  
 Darstellung der Bäume schematisch, detaillierte Darstellung im LBP

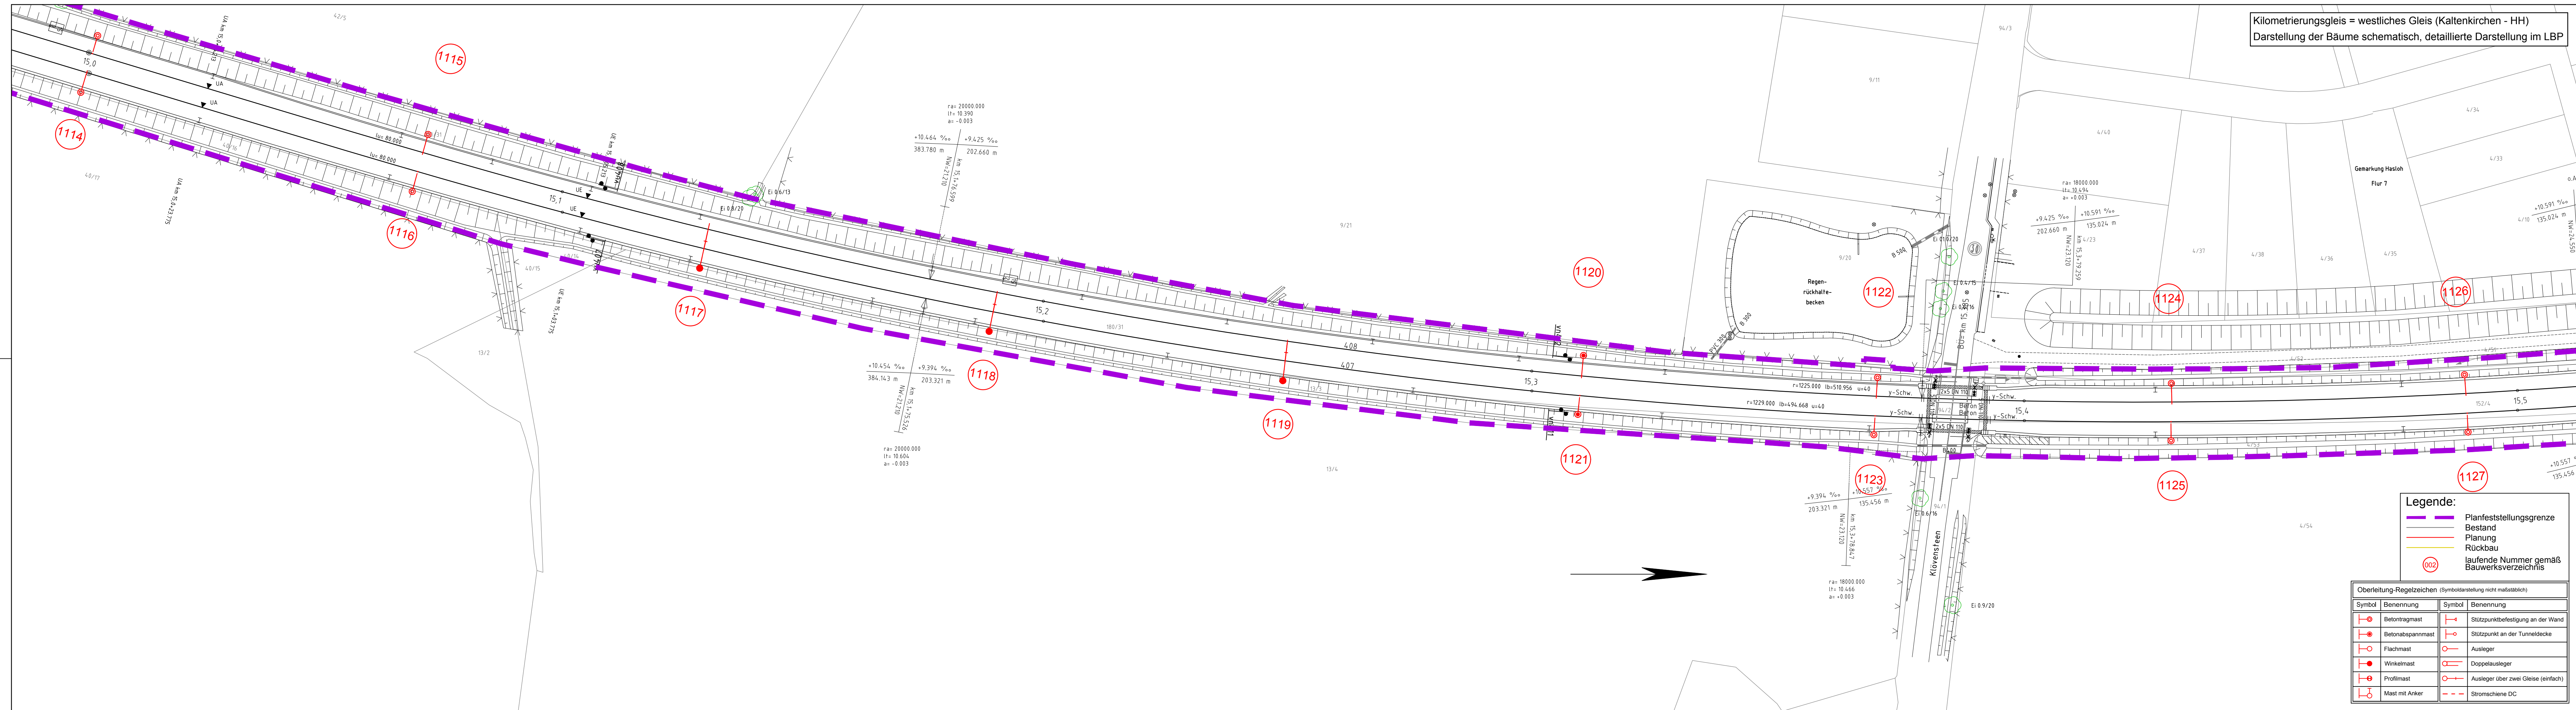

- Legende:**
- Planfeststellungsgrenze
  - Bestand
  - Planung
  - Rückbau
  - laufende Nummer gemäß Bauwerksverzeichnis

| Oberleitung-Regelzeichen (Symboldarstellung nicht maßstäblich) |                  |                                     |
|--|------------------|-------------------------------------|
| Symbol   | Benennung        | Benennung                           |
|  | Betontragmast    | Stützpunktbefestigung an der Wand   |
|  | Betonabspannmast | Stützpunkt an der Tunneldecke       |
|  | Flachmast        | Ausleger                            |
|  | Winkelmast       | Doppelausleger                      |
|  | Profilmast       | Ausleger über zwei Gleise (einfach) |
|  | Mast mit Anker   | Stromschiene DC                     |

| Nr. | Änderungen | Datum | Name |
|-----|------------|-------|------|
|     | PFA 1      |       |      |
|     | PFA 2      |       |      |

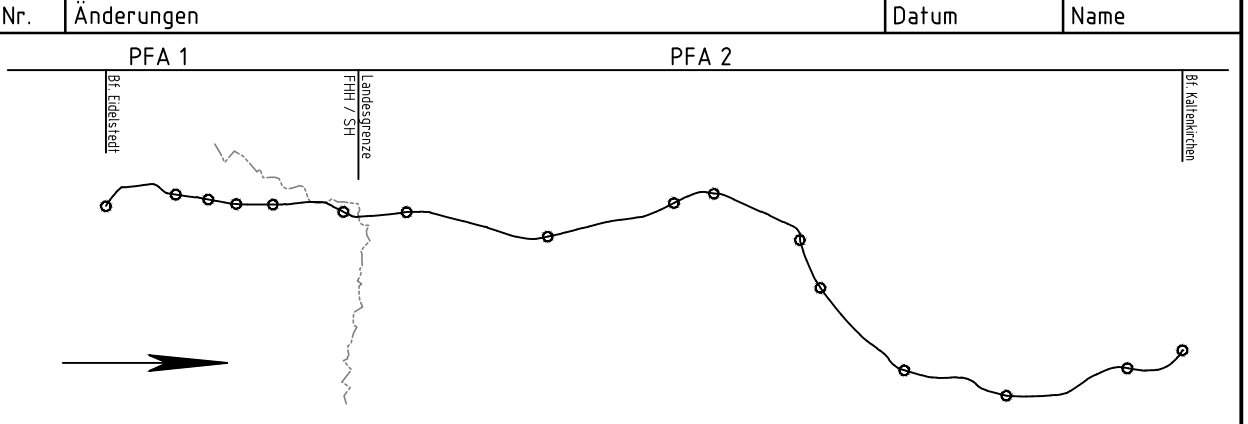

Vorhabenträger:  
 gez. Moje  
**AKN Eisenbahn AG**  
 Rudolf-Diesel-Straße 2  
 24568 Kaltenkirchen



Kaltenkirchen, den: 11.11.2016  
 Generalplanung:  
**Sellhorn**  
 INGENIEURGESSELLSCHAFT  
 Sellhorn Ingenieurgesellschaft mbH  
 Teilfeld 5, D-20459 Hamburg  
 Tel: +49 (0)40 36 12 01-0  
 www.sellhorn-hamburg.de

Planung Fahrleitungsanlage:  
  
 Spiekermann GmbH Consulting Engineers  
 Hildesheimer Str. 25  
 30169 Hannover  
 Telefon +49 511 54354-45

Baumaßnahme:  
**Elektrifizierung der AKN - Strecke A1**  
 S21 Eidelstedt - Kaltenkirchen  
 Planfeststellungsabschnitt 2: Landesgrenze FHH / SH - Kaltenkirchen  
 km 11,1+26 - km 34,50+00

Planinhalt:  
**Lageplan zur Planfeststellung**  
 gem. § 18 AEG  
 km 15,00 - 15,50  
 Gemarkung Hasloh

| gezeichnet | Datum      | Name       | Status | AKN-Abt. A |
|------------|------------|------------|--------|------------|
|            | 11.11.2016 | Rahr       | VP     | EP         |
| bearbeitet | 11.11.2016 | Markurland |        | AP         |
| geprüft    | 11.11.2016 | Gerlach    | X      |            |

Streckenkilometer:  
 km 15,00 - 15,50  
 Plannummer:  
 SE15037-GP-239