



Kilometrierungsgleis = westliches Gleis (Kaltenkirchen - HH)
 Darstellung der Bäume schematisch, detaillierte Darstellung im LBP

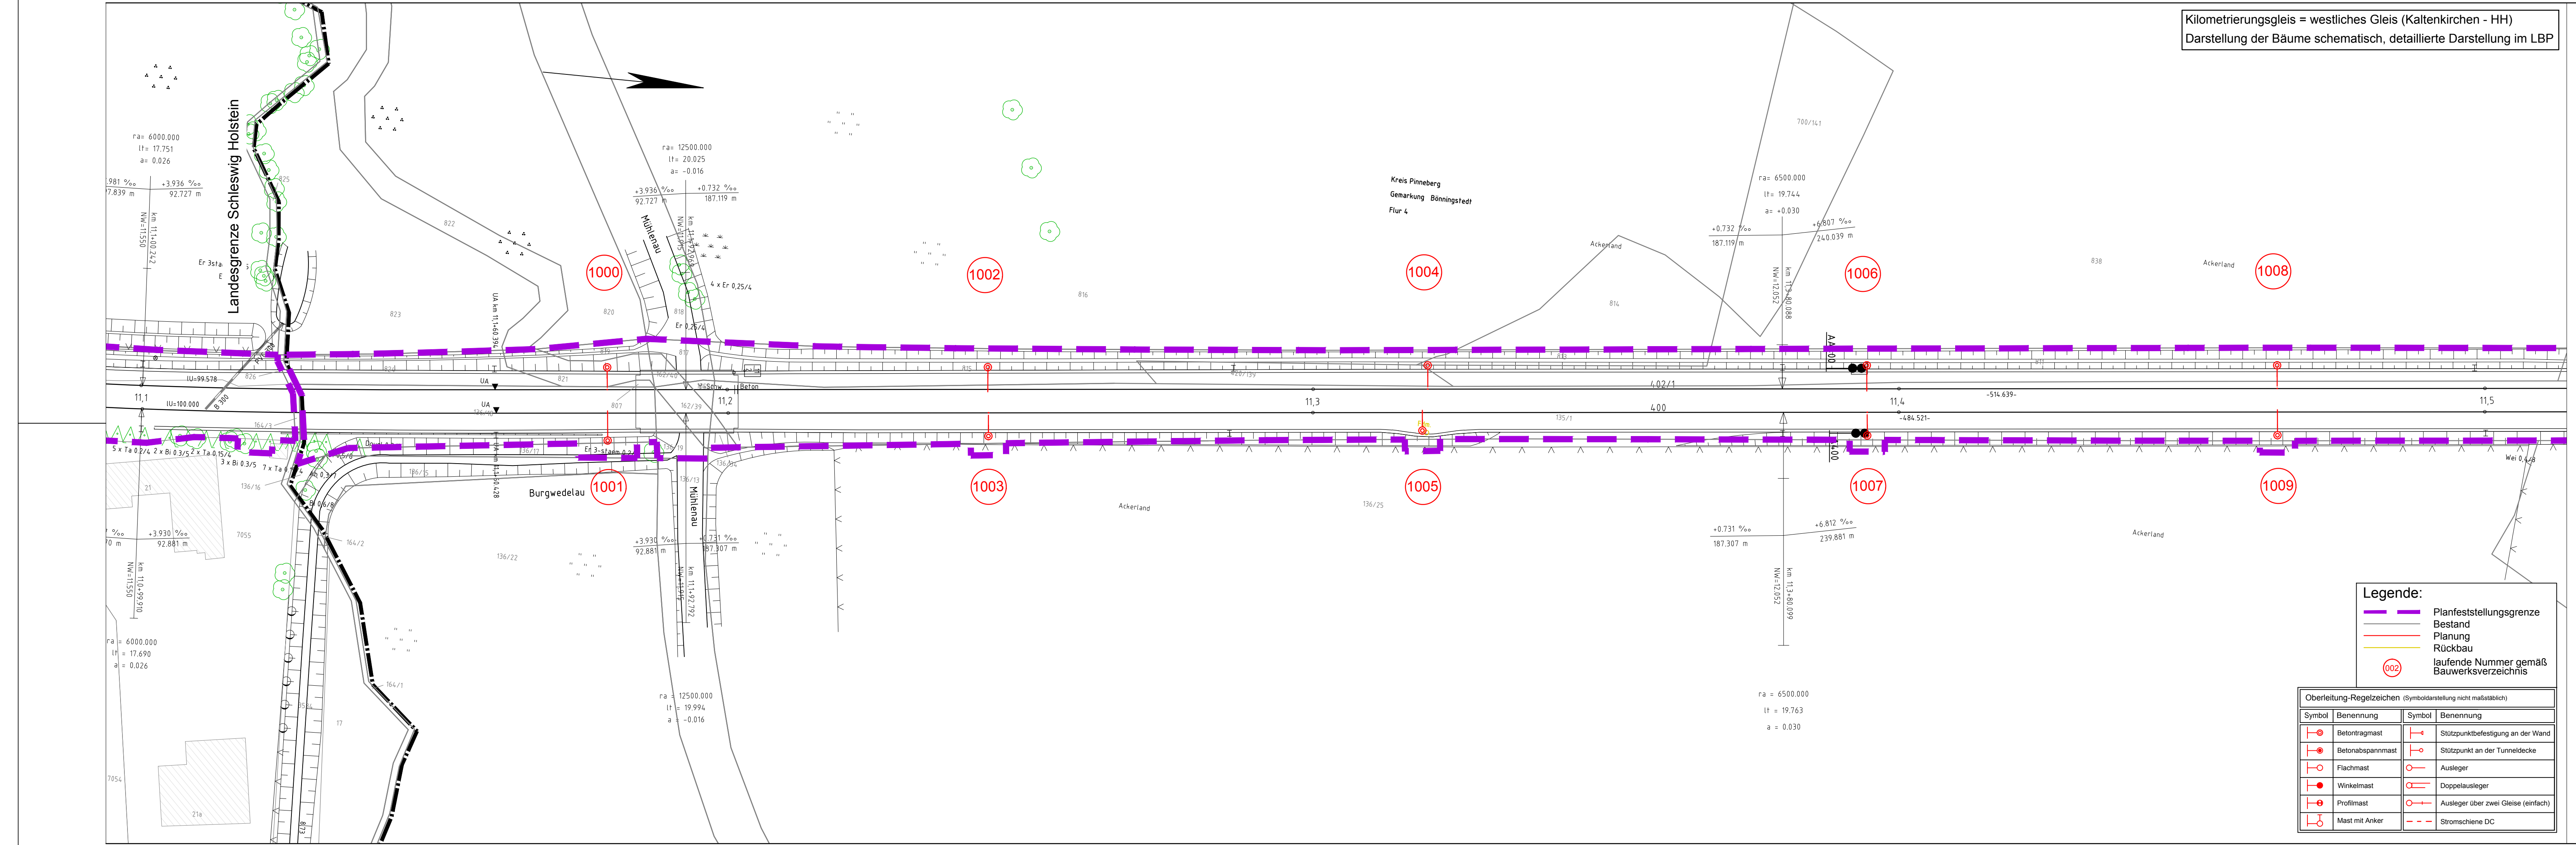

- Legende:**
- Planfeststellungsgrenze
 - Bestand
 - Planung
 - Rückbau
 - 002 laufende Nummer gemäß Bauwerksverzeichnis

Oberleitung-Regelzeichen (Symboldarstellung nicht maßstäblich)		Symbol		Benennung	
	Betontragmast		Stützpunktfestigung an der Wand		Stützpunkt an der Tunneldecke
	Flachmast		Ausleger		Doppelausleger
	Winkelmast		Ausleger über zwei Gleise (einfach)		Stromschiene DC
	Profilmast				
	Mast mit Anker				

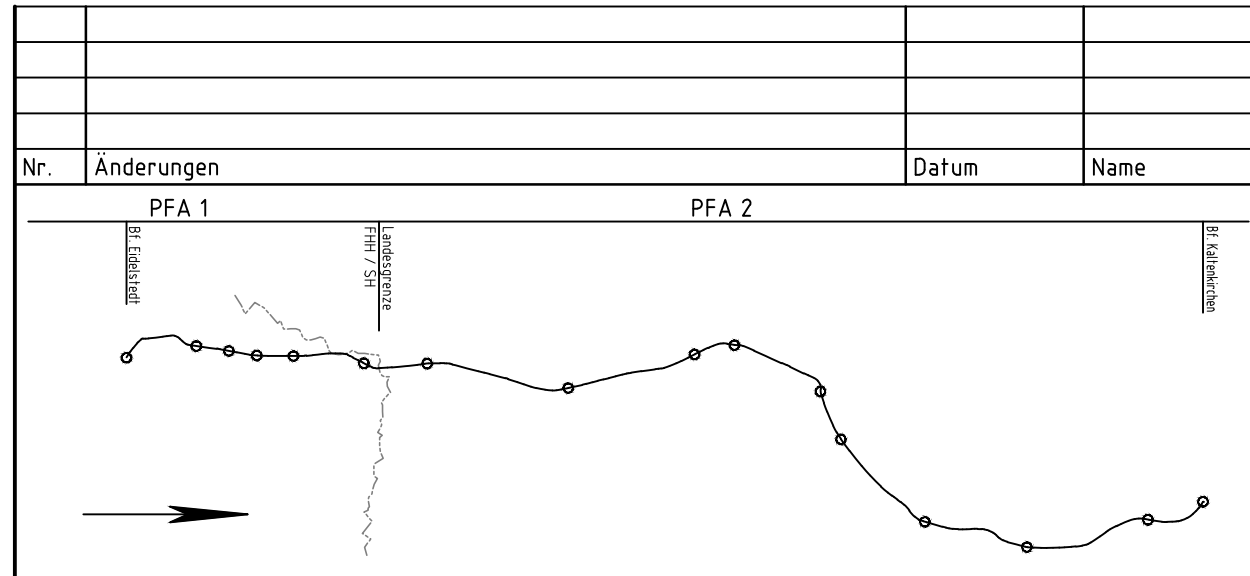

Vorhabenträger: **AKN Eisenbahn AG**
 gez. Moje
 Rudolf-Diesel-Straße 2
 24568 Kaltenkirchen



Kaltenkirchen, den: 11.11.2016
 Generalplanung:
Sellhorn
 INGENIEURGESSELLSCHAFT
 Sellhorn Ingenieurgesellschaft mbH
 Teufelfeld 5, D-20459 Hamburg
 Tel: +49 (0)40 36 12 01-0
 www.sellhorn-hamburg.de

Genehmigungsvermerk der Planfeststellungsbehörde:

Planung Fahrleitungsanlage:
spiekermann
 consulting engineers
 Spiekermann GmbH Consulting Engineers
 Hildesheimer Str. 25
 30169 Hannover
 Telefon +49 511 54354-45

Baumaßnahme: **Elektrifizierung der AKN - Strecke A1**
 S21 Eidelstedt - Kaltenkirchen
 Planfeststellungsabschnitt 2: Landesgrenze FHH / SH - Kaltenkirchen
 km 11,1+26 - km 34,50+00

Planinhalt:
Lageplan zur Planfeststellung
 gem. § 18 AEG
 km 11,15 - 11,50
 Gemarkung Schnelsen/Bönningstedt

gezeichnet	Datum	Name	Status			AKN-Abt. A
	11.11.2016	Rähr	VP	EP	AP	
bearbeitet	11.11.2016	Markurland			X	Streckenkilometer: km 11,15 - 11,50
geprüft	11.11.2016	Gerlach				
Maßstab:	1: 500				Plannummer:	SE15037-GP-231