


# Querschnitt

km 34,2+45,04

M. 1:50

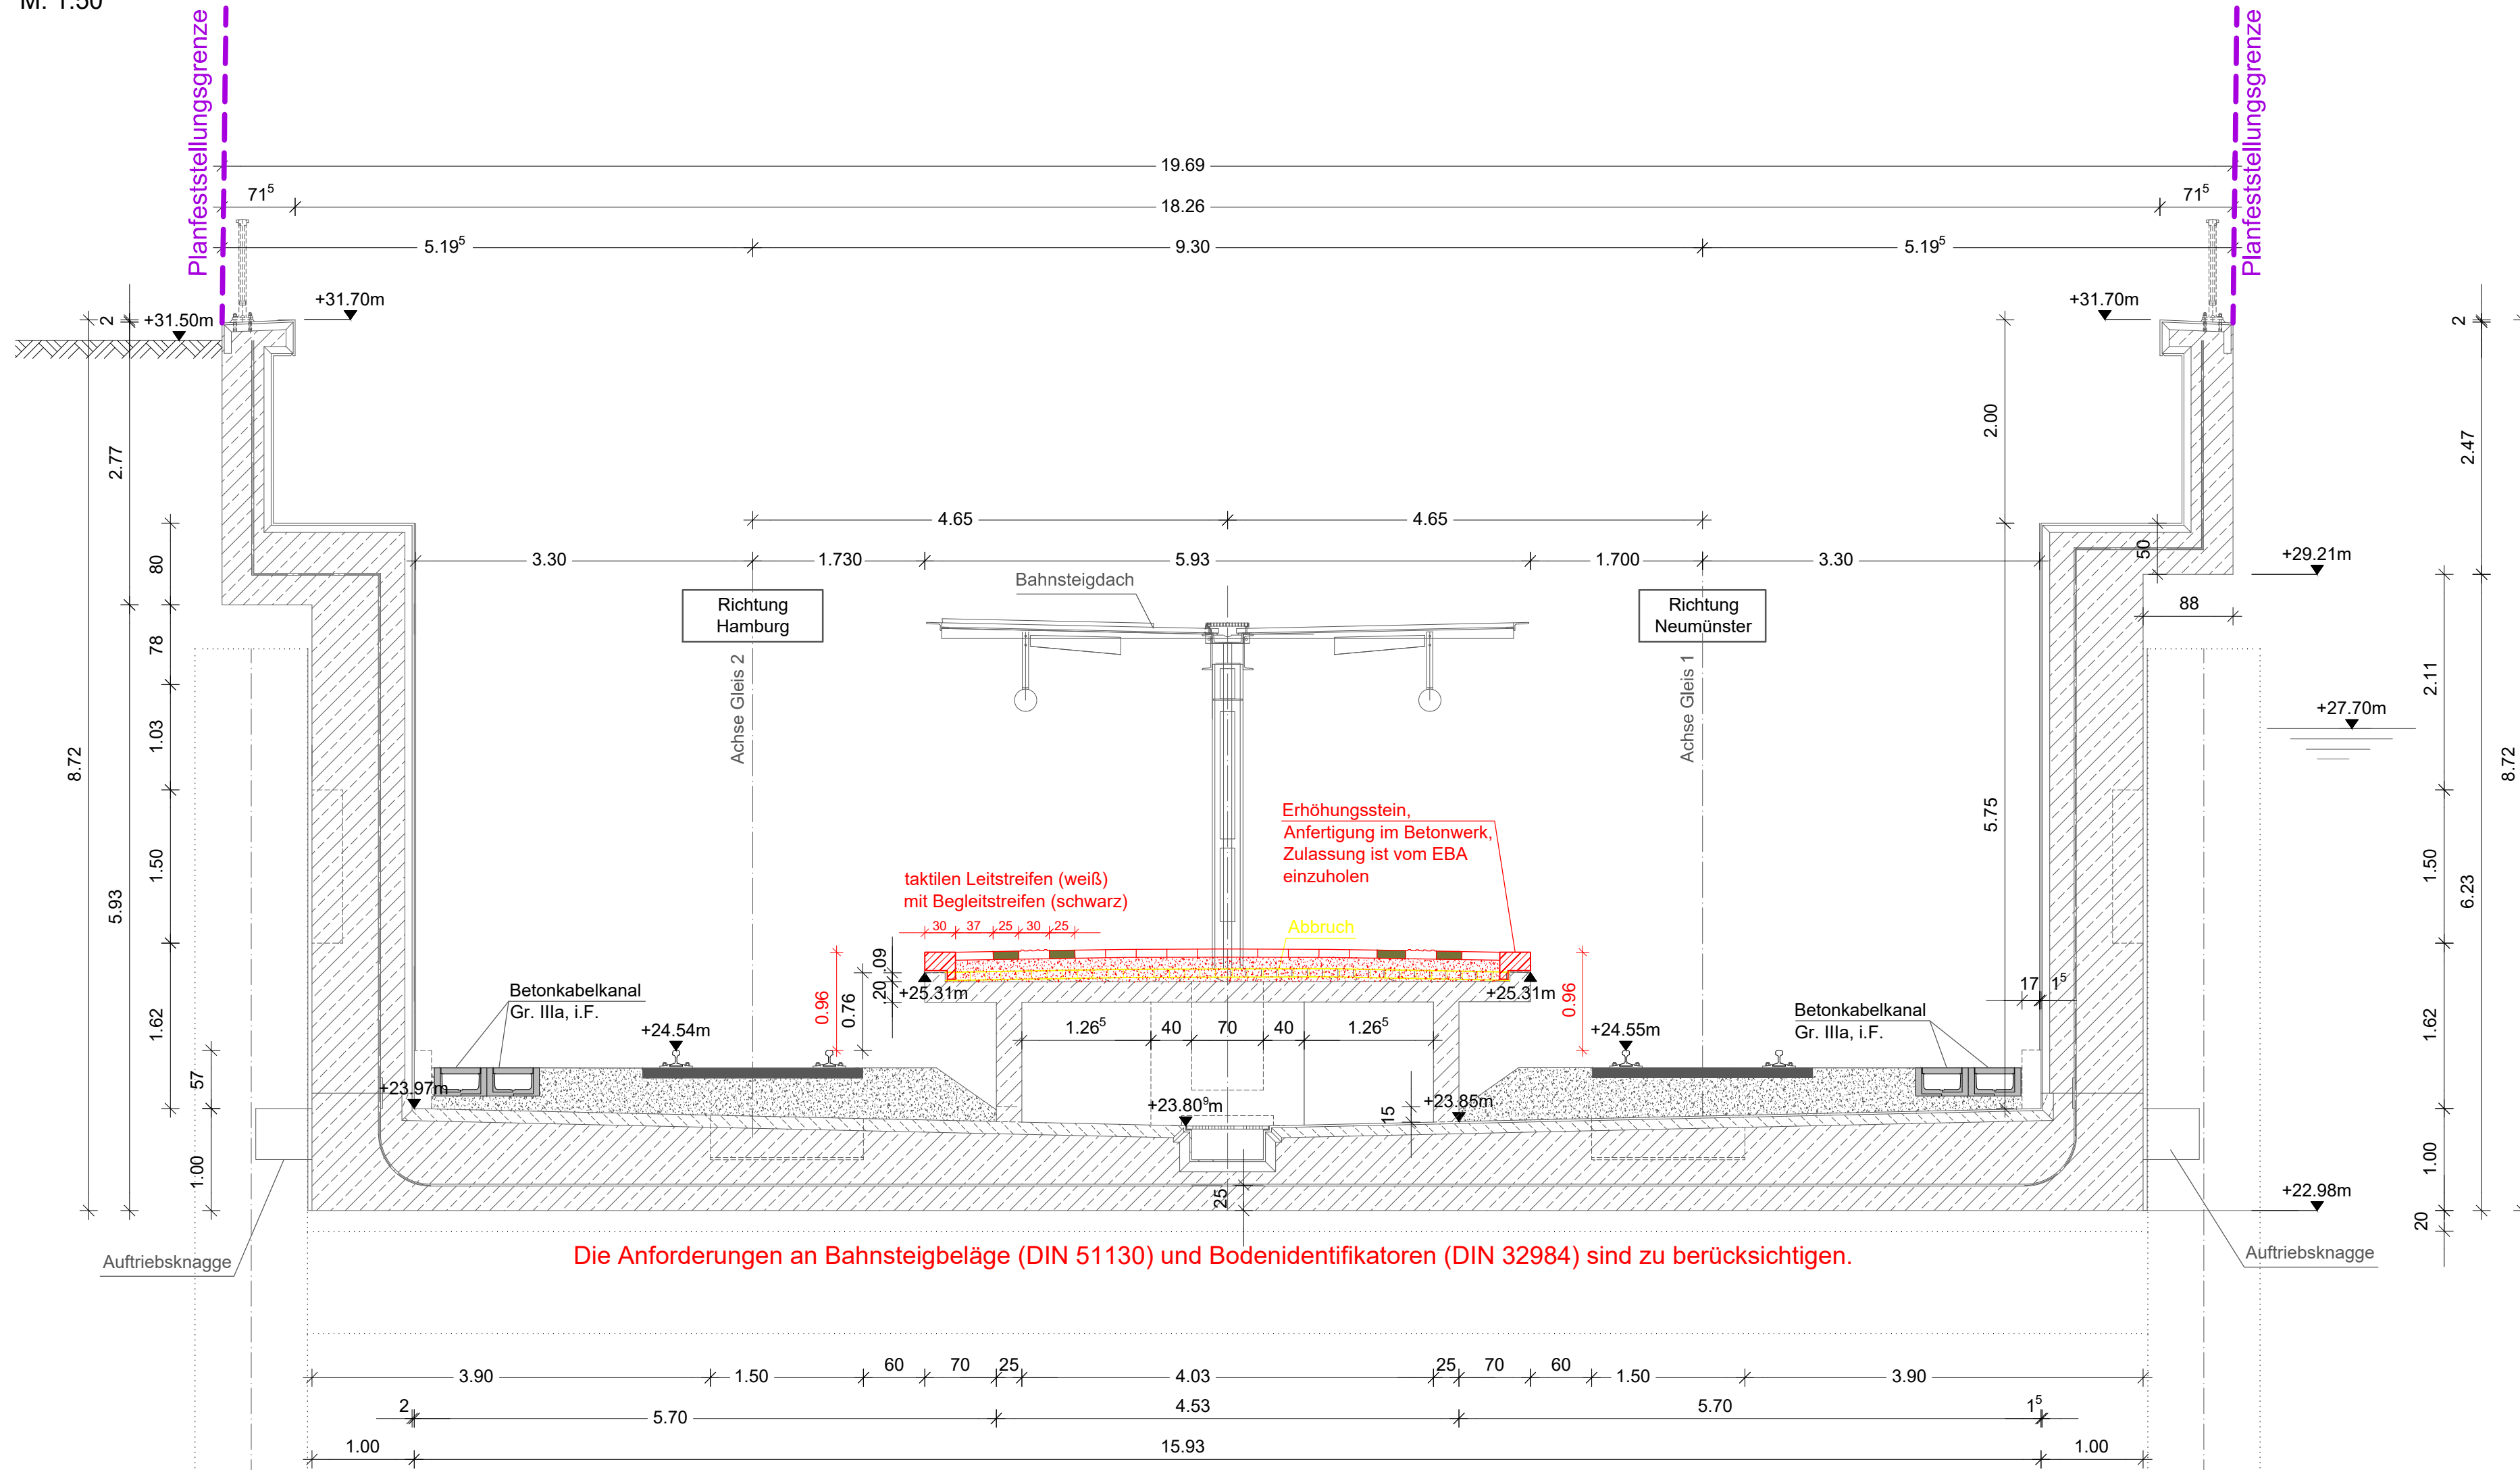

Die Anforderungen an Bahnsteigbeläge (DIN 51130) und Bodenidentifikatoren (DIN 32984) sind zu berücksichtigen.

Endgültige Abmessungen und Absetztiefen nach statischen und konstruktiven Erfordernissen.

Alle Höhenangaben (m) beziehen sich auf NN = NormalNull.

Kilometrierungsgleis = westliches Gleis (Kaltenkirchen - HH)

## Legende:

- Bestand
- Planung
- Abbruch / Rückbau
- Planfeststellungsgrenze

Anlage A5.10.1

a		Abstandsmaß Gleisachse-Bahnsteigkante geändert		15.03.2019	Wäbs
Nr.	Änderungen	Datum	Name		
Vorhabenträger:		AKN Eisenbahn GmbH		AKN	
gez. Moje		Rudolf-Diesel-Straße 2		24568 Kaltenkirchen	
Kaltenkirchen, den: 15.03.2019					
Generalplanung:			Genehmigungsvermerk der Planfeststellungsbehörde:		
<p>Sellhorn Ingenieurbüro GmbH Teilfeld 5, D-20459 Hamburg Tel: +49 (0)40 36 12 01-0 www.sellhorn-hamburg.de</p>					
Planung Fahrleitungsanlage:			<p>Spiekermann GmbH Consulting Engineers Hildesheimer Str. 25 30169 Hannover Telefon +49 511 54354-45</p>		
Baumaßnahme: Elektrifizierung der AKN - Strecke A1					
S21 Eidelstedt - Kaltenkirchen					
Planfeststellungsabschnitt 2: Landesgrenze FHH / SH - Kaltenkirchen					
km 11,1+26 - km 34,50+00					
Planinhalt: Bf Kaltenkirchen zur Planfeststellung					
Querschnitt Bahnsteigerhöhung					
gem. § 18 AEG					
Gemarkung Kaltenkirchen					
	Datum	Name	Status	AKN-Abt. A	
gezeichnet	11.11.2016	Wäteler	VP EP AP		
bearbeitet	11.11.2016	Markurland	X	Streckenkilometer:	
geprüft	11.11.2016	Gerlach		km 34,2+45,04	
Maßstab:	1: 50			Plannummer:	
				SE15037-GP-710-a	