



Kilometrierungsgleis = westliches Gleis (Kaltenkirchen - HH)
Darstellung der Bäume schematisch, detaillierte Darstellung im LBP

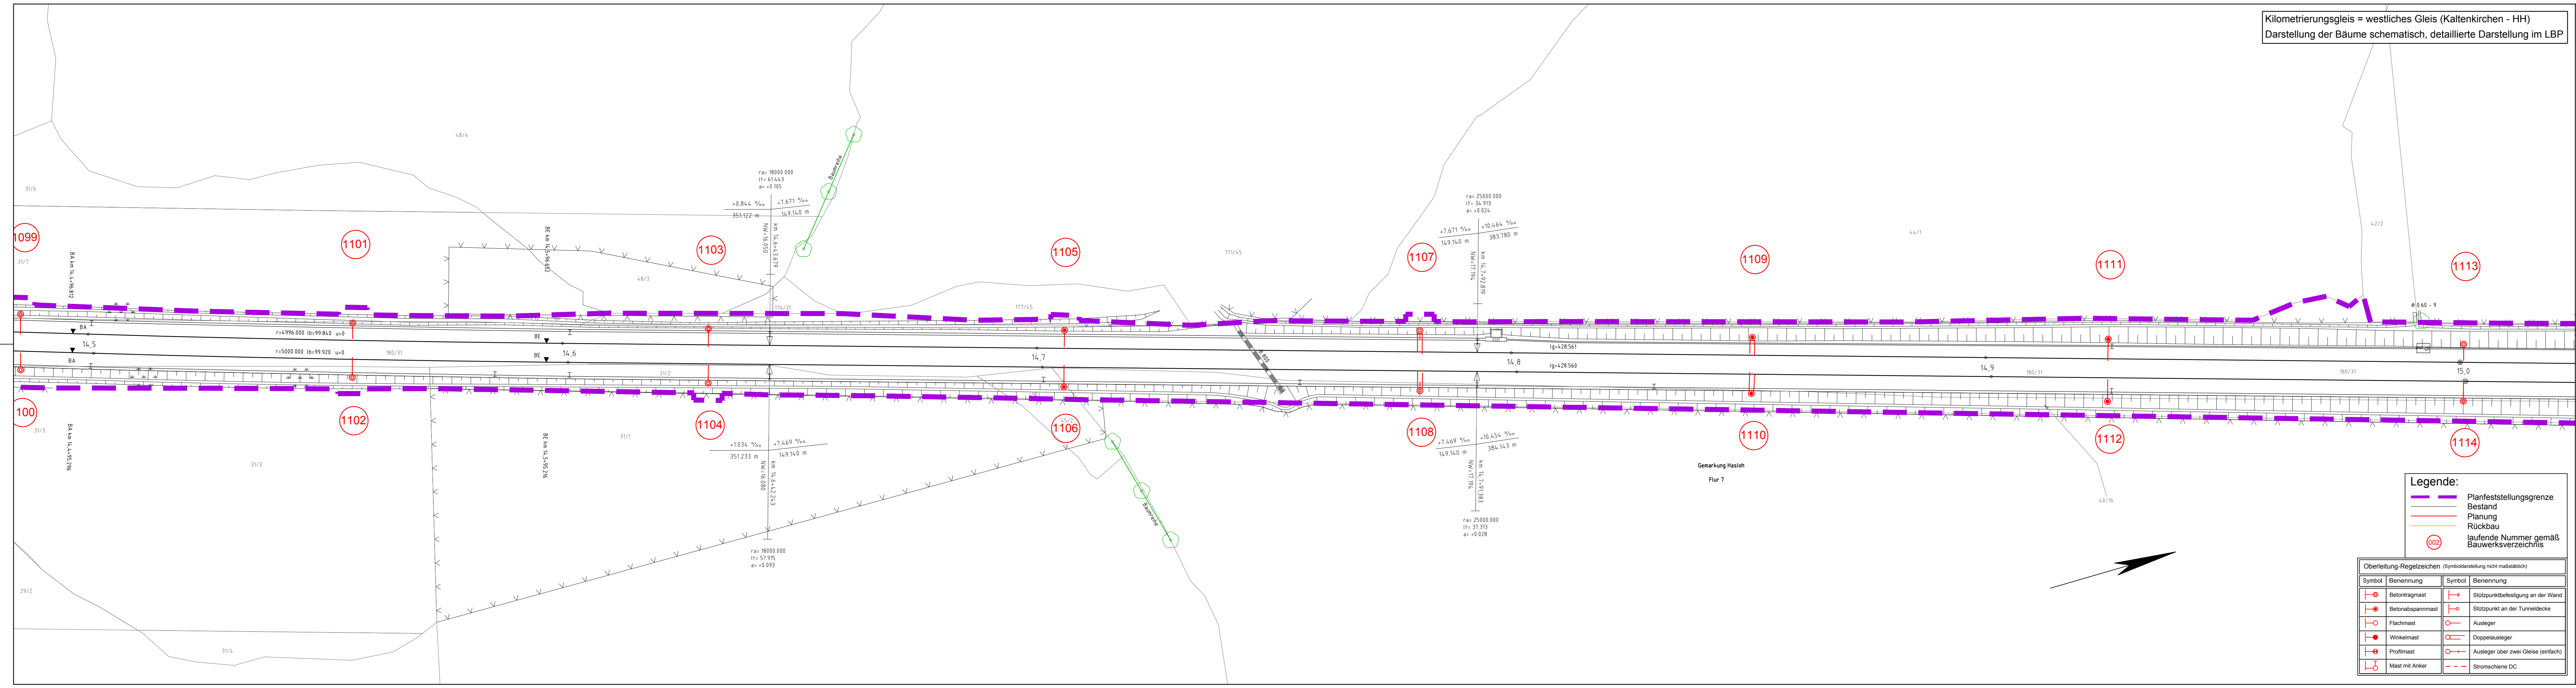

- Legende:**
- Planfeststellungsgrenze
 - Bestand
 - Planung
 - Rückbau
 - laufende Nummer gemäß Bauwerksverzeichnis

Oberleitung-Regelzeichen (Symboldarstellung nicht maßstablich)

Symbol	Benennung	Symbol	Benennung
	Betontragnast		Stützpunktbefestigung an der Wand
	Betonabspannmast		Stützpunkt an der Tunneldecke
	Flachmast		Ausleger
	Winkelmast		Doppelausleger
	Profilmast		Ausleger über zwei Gleise (einfach)
	Mast mit Anker		Stromschiene DC

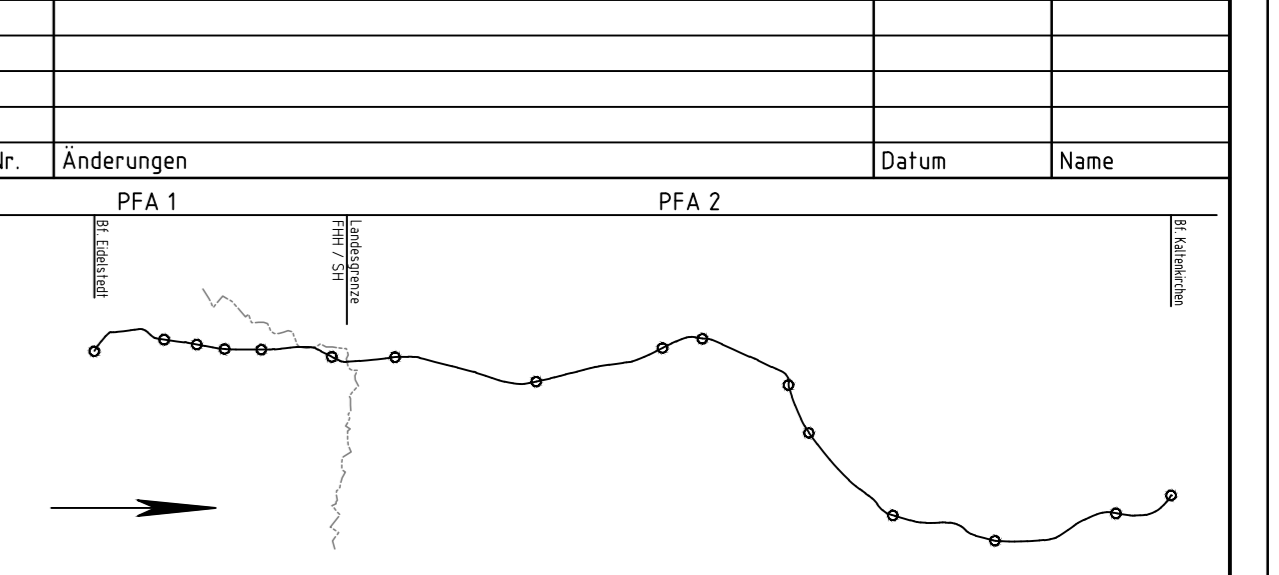

Vorhabenträger: **AKN Eisenbahn AG**
Rudolf-Diesel-Straße 2
24568 Kaltenkirchen



Kaltenkirchen, den: 11.11.2016
Generalplanung: **Sellhorn**
INGENIEURBÜRO
Sellhorn Ingenieurgesellschaft mbH
Teilfeld 5, D-20459 Hamburg
Tel.: +49 (0)40 36 12 01-0
www.sellhorn-hamburg.de

Planung Fahrleitungsanlage:
spiekermann
consulting engineers
Spiekermann GmbH Consulting Engineers
Hildesheimer Str. 25
30169 Hannover
Telefon +49 511 54354-45

Baumaßnahme: **Elektrifizierung der AKN - Strecke A1**
S21 Eidelstedt - Kaltenkirchen
Planfeststellungsabschnitt 2: Landesgrenze FHH / SH - Kaltenkirchen
km 11,1+26 - km 34,50+00

Planinhalt:
Lageplan zur Planfeststellung
gem. § 18 AEG
km 14,50 - 15,00
Gemarkung Hasloh

	Datum	Name	Status	AKN-Abt. A	
gezeichnet	11.11.2016	Rahr	VP	EP	AP
bearbeitet	11.11.2016	Markurland		X	
geprüft	11.11.2016	Gerlach			

Streckenkilometer: **km 14,50 - 15,00**
Plannummer: **SE15037-GP-238**