


16-01 (1138)

Bf Hasloh
km 16,0 + 09,7


16-02 (1139)

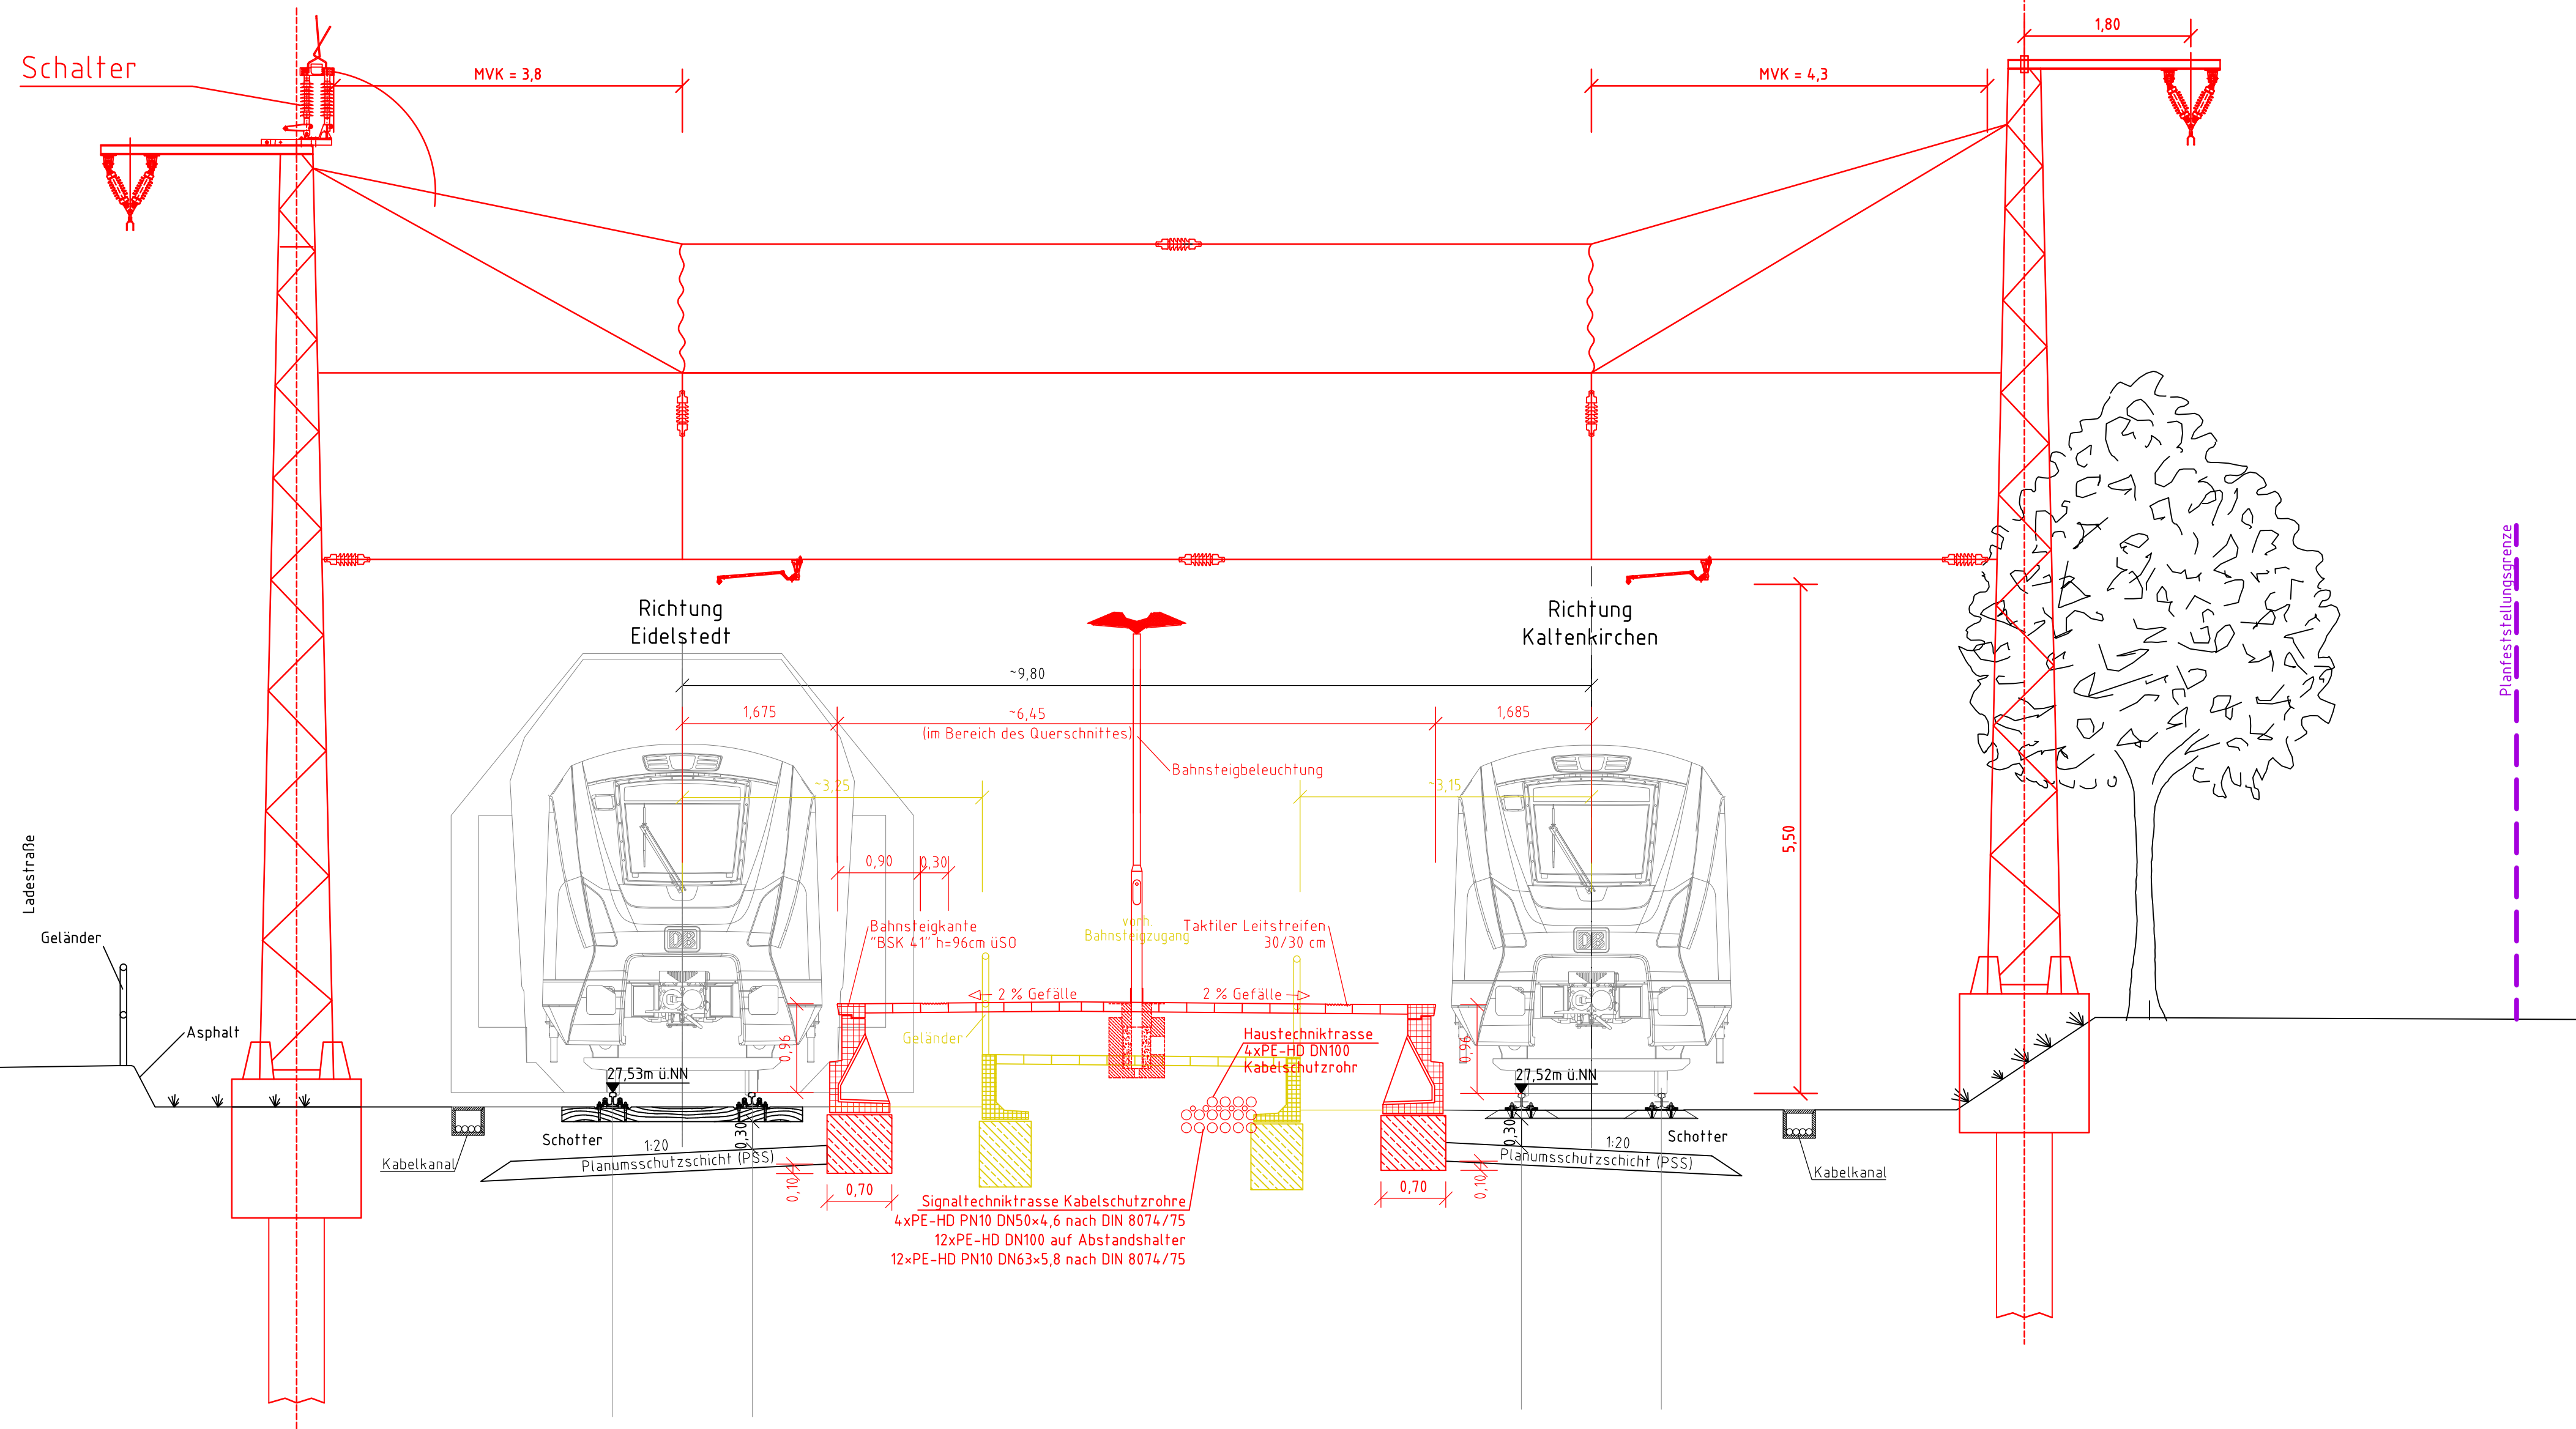

Legende:

- Bahnanlagen Bestand
- Bahnanlagen Abbruch
- Bahnanlagen Neubau
- 002 Laufende Nummer gemäß Bauwerksverzeichnis
- 32-17 Mast-Nummer
- Planfeststellungsgrenze

Anlage A5.2.1

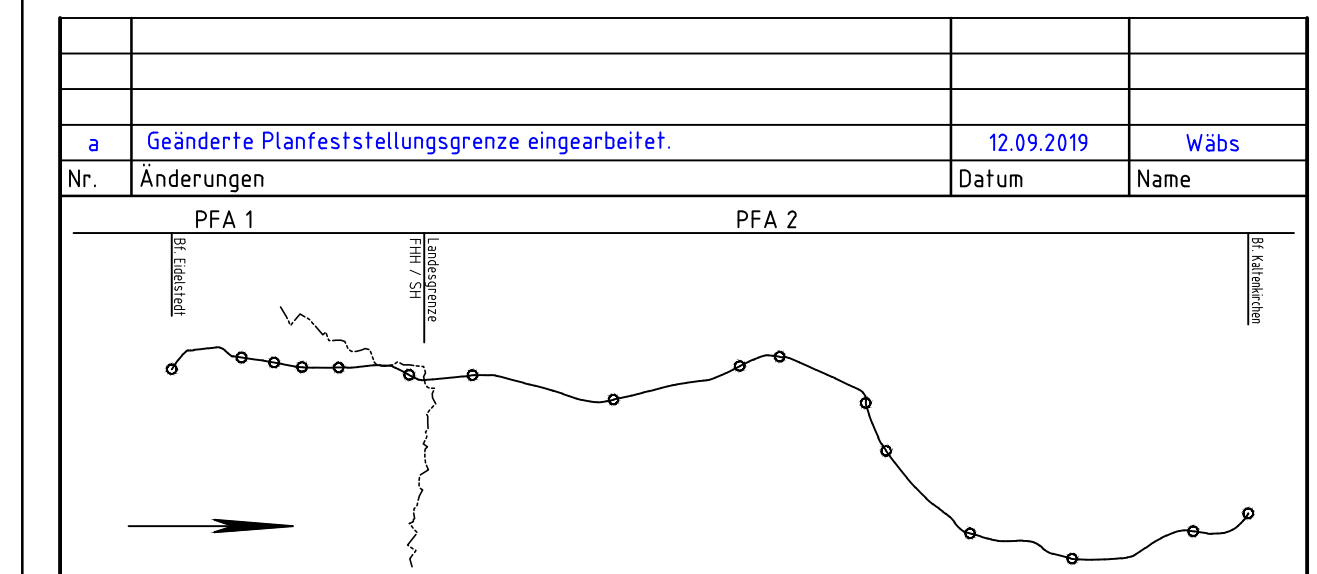

Deckblatt - 12.09.2019

<p>Generalplanung: Sellhorn Sellhorn Ingenieurgesellschaft mbH Teufeld 5, D-20459 Hamburg Tel: +49 (0)40 36 12 01-0, Fax: +49 (0)40 36 12 01-28 E-Mail: info@sellhorn-hamburg.de www.sellhorn-hamburg.de</p>	<p>Genehmigungsvermerk der Planfeststellungsbehörde:</p>
<p>Planung Fahrleitungsanlage: spiekermann consulting engineers Spiekermann GmbH Consulting Engineers Hilfsbehörden Str. 25 30869 Hannover Telefon +49 511 54251-45</p>	

Vorhabenträger:

AKN Eisenbahn GmbH
Rudolf-Diesel-Straße 2
24568 Kaltenkirchen

gez. Moje

Kaltenkirchen, den: 12.09.2019

Baumaßnahme: **Elektrifizierung der AKN - Strecke A1**
S21 Eidelstedt - Kaltenkirchen
Planfeststellungsabschnitt 2: Landesgrenze FHH / SH - Kaltenkirchen
km 11,1+26 - km 34,5+00

Planinhalt:

Querschnitt zur Planfeststellung
gem. § 18 AEG
Bf. Hasloh
Gemarkung Hasloh

Planursprung	01/12	Name	VP	Status	AKN-Abt. A
gezeichnet	17.10.2016	Lewerenz		EP	Streckenkilometer: km 16,0+09,7
geprüft	18.10.2016	Tiegel		X	
Maßstab:	1: 50				Plannummer: QS 160 097-a