


# Lageplanausschnitt

M. 1:250

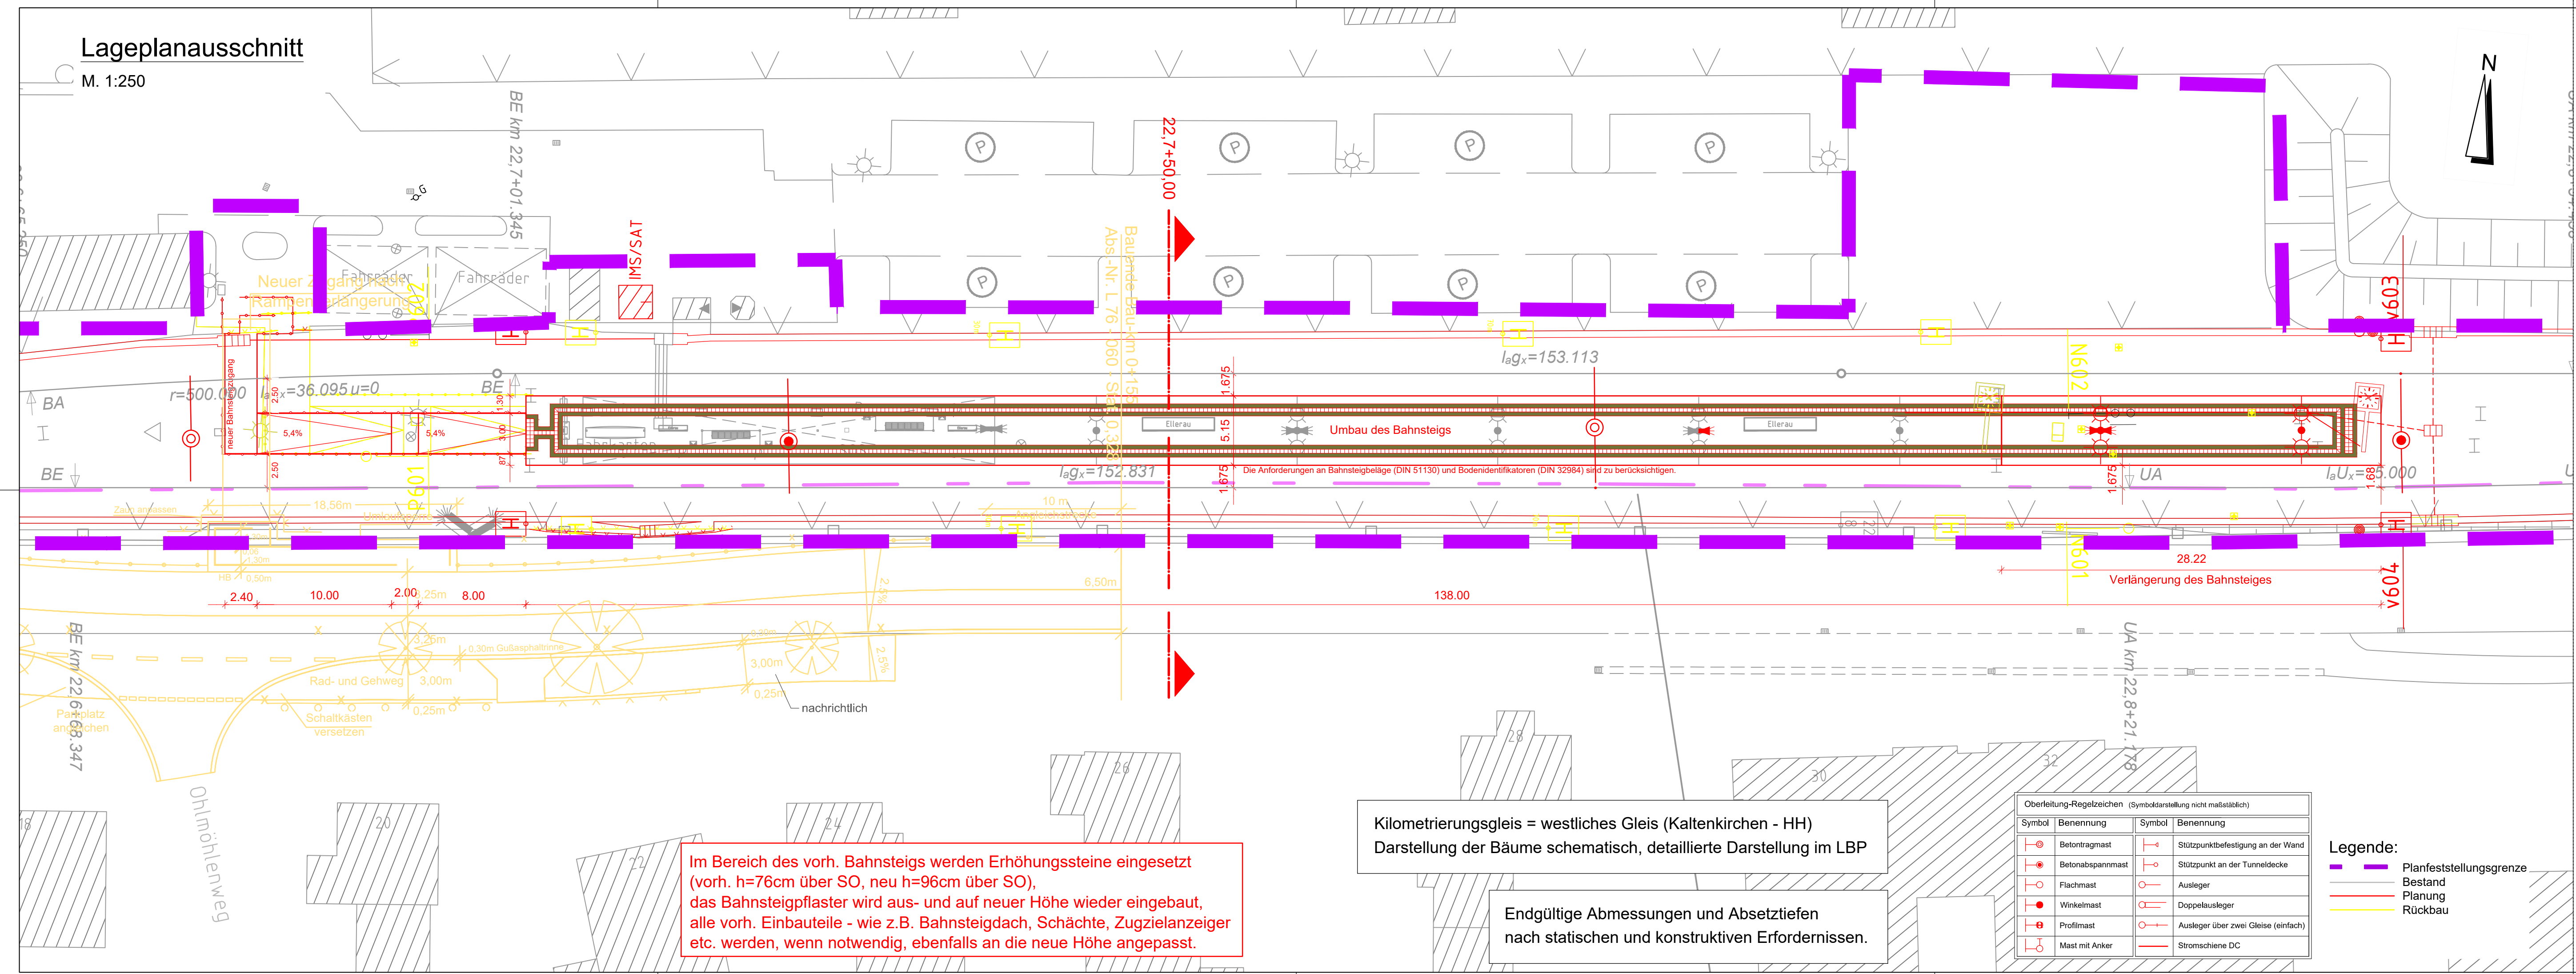

Im Bereich des vorh. Bahnsteigs werden Erhöhungssteine eingesetzt (vorh. h=76cm über SO, neu h=96cm über SO), das Bahnsteigpflaster wird aus- und auf neuer Höhe wieder eingebaut, alle vorh. Einbauteile - wie z.B. Bahnsteigdach, Schächte, Zugzielanzeiger etc. werden, wenn notwendig, ebenfalls an die neue Höhe angepasst.

Kilometrierungsgleis = westliches Gleis (Kaltenkirchen - HH)  
Darstellung der Bäume schematisch, detaillierte Darstellung im LBP

Endgültige Abmessungen und Absetztiefen nach statischen und konstruktiven Erfordernissen.

Oberleitung-Regelzeichen (Symboldarstellung nicht maßstäblich)			
Symbol	Benennung	Symbol	Benennung
	Betontragsmast		Stützpunktbefestigung an der Wand
	Betonabspannmast		Stützpunkt an der Tunneldecke
	Flachmast		Ausleger
	Winkelmast		Doppelausleger
	Profilmast		Ausleger über zwei Gleise (einfach)
	Mast mit Anker		Stromschiene DC

### Legende:

- Planfeststellungsgrenze
- Bestand
- Planung
- Rückbau

<table border="1" style="width: 100%; border-collapse: collapse;"> <tr> <td style="width: 80%;">a Änderung Abstandsmaß Bahnsteigkante-Gleisachse. Katasterdaten erneuert.</td> <td style="width: 10%;">15.03.2019</td> <td style="width: 10%;">Wäbs</td> </tr> <tr> <td>Nr. Änderungen</td> <td>Datum</td> <td>Name</td> </tr> </table>	a Änderung Abstandsmaß Bahnsteigkante-Gleisachse. Katasterdaten erneuert.	15.03.2019	Wäbs	Nr. Änderungen	Datum	Name	<p style="text-align: center; color: blue;">Deckblatt - 15.03.2019</p>
a Änderung Abstandsmaß Bahnsteigkante-Gleisachse. Katasterdaten erneuert.	15.03.2019	Wäbs					
Nr. Änderungen	Datum	Name					
<p>Vorhabenträger: <b>AKN Eisenbahn GmbH</b> Rudolf-Diesel-Straße 2 24568 Kaltenkirchen</p> <p>gez. Moje</p>							
<p>Kaltenkirchen, den: 15.03.2019</p> <p>Generalplanung: <b>Sellhorn</b> INGENIEURGESELLSCHAFT Sellhorn Ingenieurgesellschaft mbH Teilfeld 5, D-20459 Hamburg Tel: +49 (0)40 36 12 01-0 www.sellhorn-hamburg.de</p> <p>Planung Fahrleitungsanlage: <b>spiekermann</b> consulting engineers Spiekermann GmbH Consulting Engineers Hildesheimer Str. 25 30169 Hannover Telefon +49 511 54354-45</p>							
<p>Baumaßnahme: <b>Elektrifizierung der AKN - Strecke A1</b> S21 Eidelstedt - Kaltenkirchen Planfeststellungsabschnitt 2: Landesgrenze FHH / SH - Kaltenkirchen km 11,1+26 - km 34,50+00</p>							
<p>Planinhalt: <b>Bf Ellerau zur Planfeststellung</b> Lageplanausschnitt Bahnsteigumbau gem. § 18 AEG Gemarkung Ellerau/Quickborn</p>							
gezeichnet	11.11.2016	Rahr	VP	EP	AP	AKN-Abf.A	
bearbeitet	11.11.2016	Markurland		X		Streckenkilometer: km 22,65 - 23,10	
geprüft	11.11.2016	Gerlach					Plannummer: SE15037-GP-703-a
Maßstab:	1: 250						