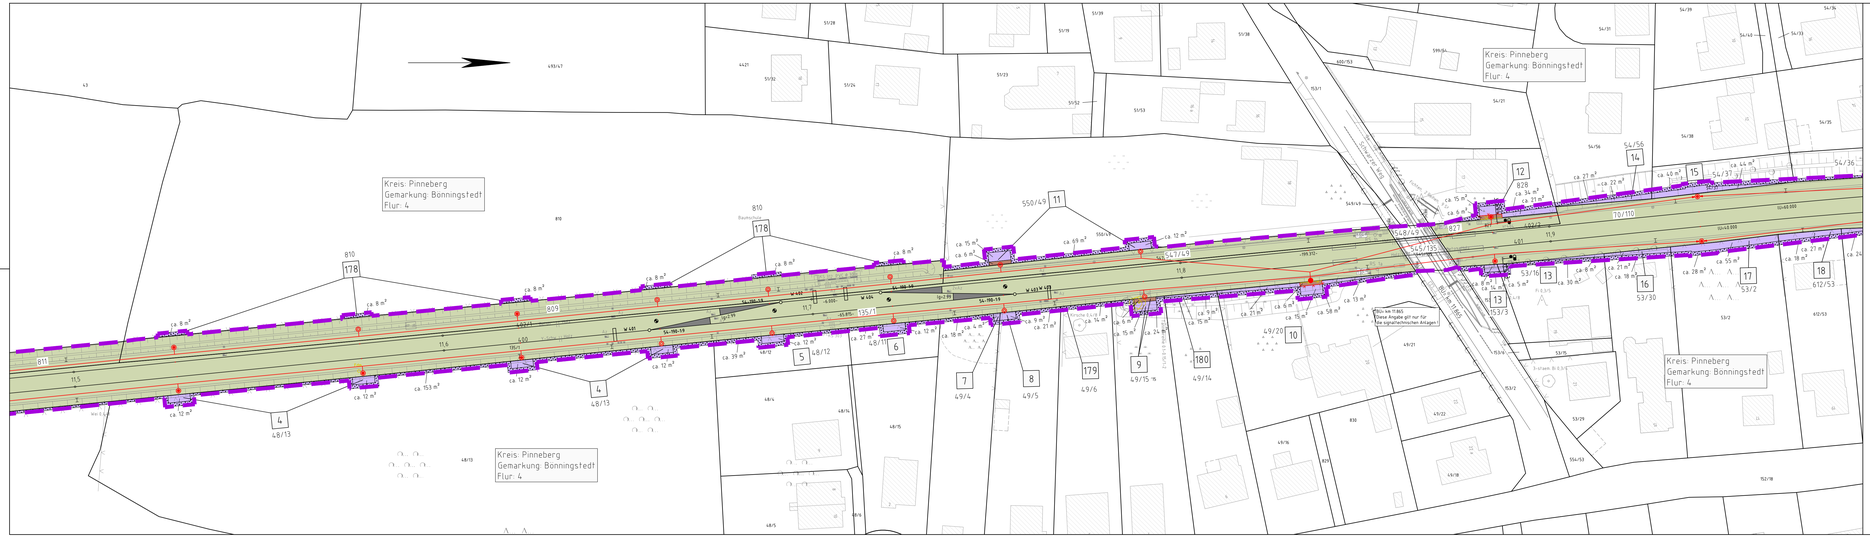
Kreis: Pinneberg
Gemarkung: Bönningstedt
Flur: 4
Kreis: Pinneberg
Gemarkung: Bönningstedt
Flur: 4
Kreis: Pinneberg
Gemarkung: Bönningstedt
Flur: 4
Hinweis km 11,865:
Diese Angabe gilt nur für
den signaltechnischen Anlagen-1
Bauschutzbereich
Bauschutzbereich
Flughafenstraße
Flughafenstraße
Tornado Straße
Tornado Straße
Tornado Stra