



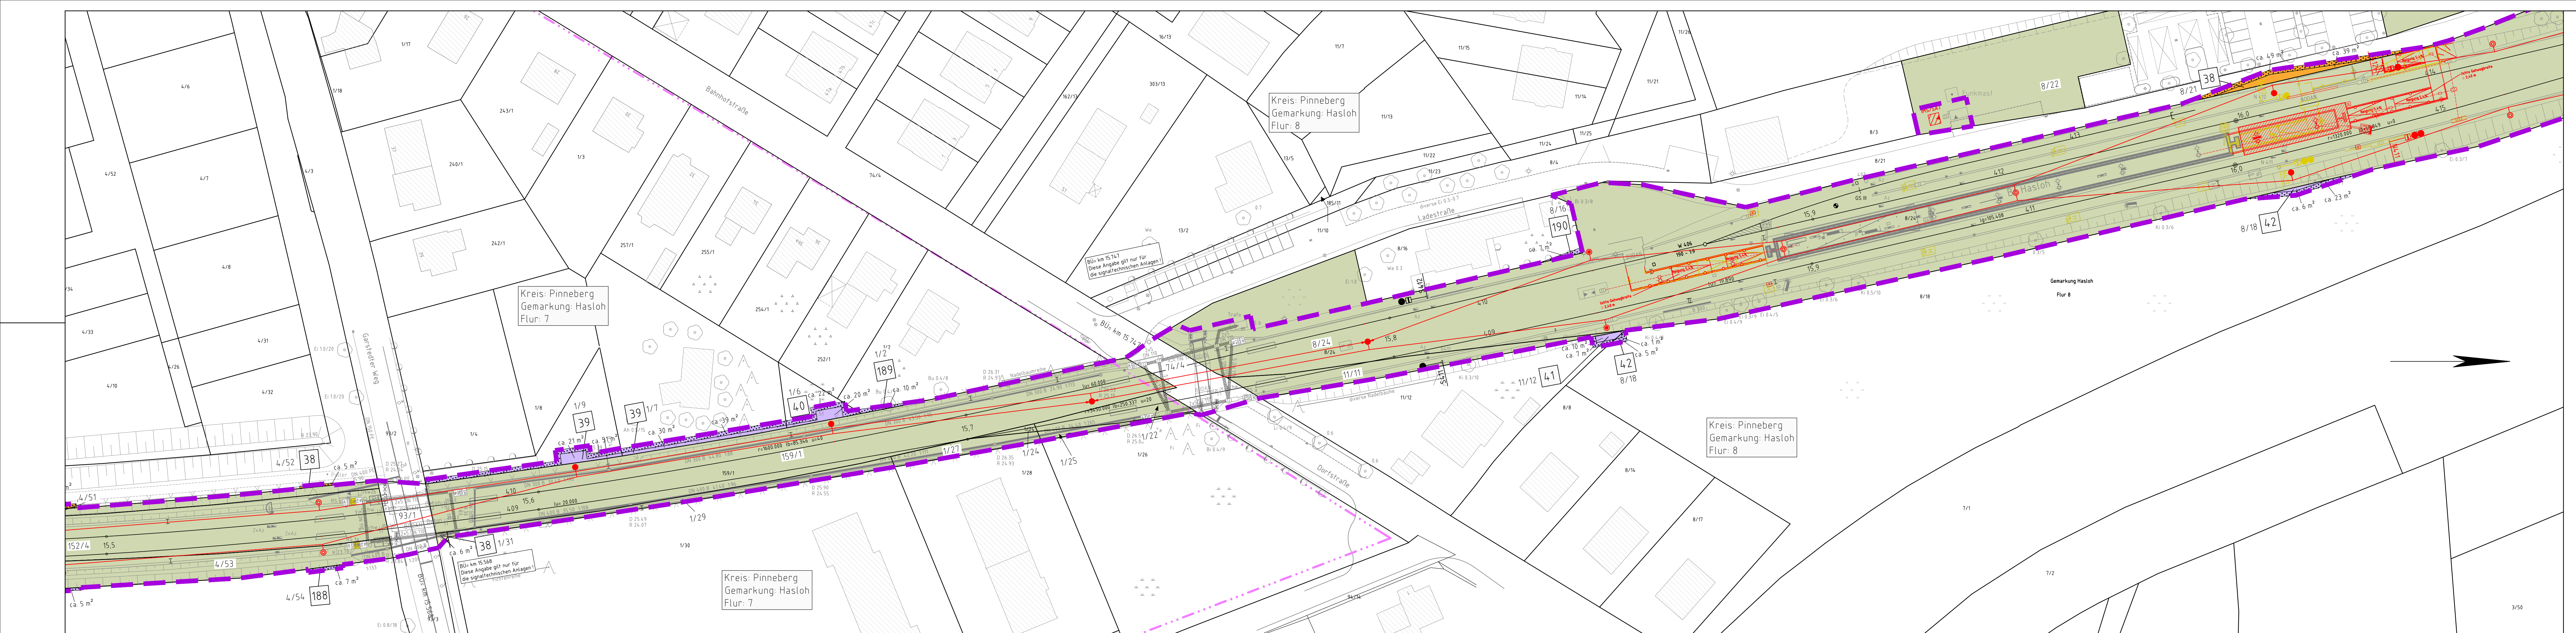

- Legende:**
- Bahnanlagen Bestand
 - Bahnanlagen Abbruch
 - Bahnanlagen Neubau
 - 1 Grunderwerbsverzeichnis-Nr.
 - AKN - Flächen
 - öffentliche Flächen dem Eisenbahnbetrieb gewidmet
 - Grunderwerb AKN für notwendige Folgemaßnahmen
 - von Privat Grunderwerb Dienstbarkeit vorübergehende Inanspruchnahme
 - von Stadt / Gemeinde
 - nur nachrichtlich Freizuhaltende Flächen gem. §7 Abs. 2 LEisenbG S-H
 - Dauerhaft
 - Wachstumszuschlag
 - Landesgrenze FHH/SH
 - Grundstücksgrenzen
 - Grundstücksgrenzen neu
 - Planfeststellungsgrenze
 - Kreisgrenze
 - Gemeindegrenze
 - Gemarkungsgrenze
 - Flurgrenze

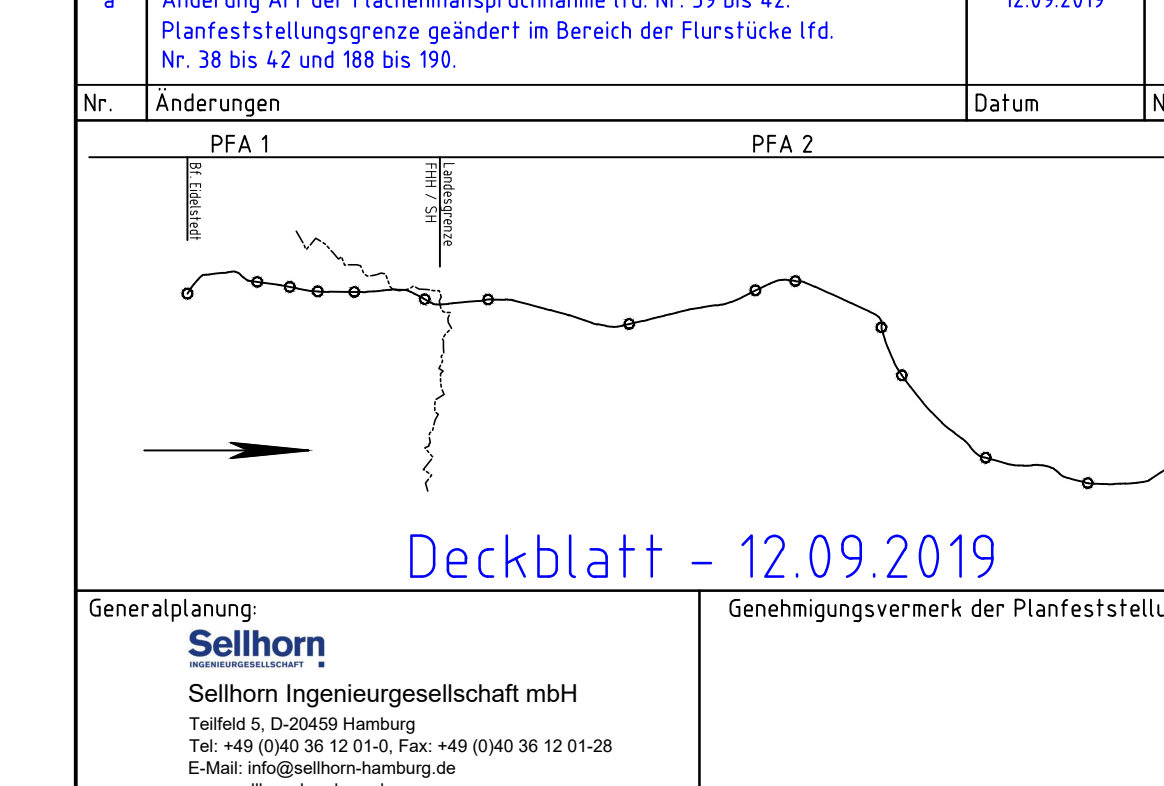

Deckblatt - 12.09.2019

Generalplanung:
Sellhorn
Sellhorn Ingenieurgesellschaft mbH
Teitfeld 5, D-20459 Hamburg
Tel: +49 (0)40 36 12 01-0, Fax: +49 (0)40 36 12 01-28
E-Mail: info@sellhorn-hamburg.de
www.sellhorn-hamburg.de

Planung Fahrleitungsanlage:
spiekermann
consulting engineers
Spiekermann GmbH Consulting Engineers
Hafenstraße 25
20095 Hamburg
Telefon: +49 511 54254-45

Vorhabenfräger:

AKN Eisenbahn GmbH

Rudolf-Diesel-Straße 2

24568 Kaltenkirchen

AKN

gez. Moje

Kaltenkirchen, den: 12.09.2019

Baumaßnahme:

Elektrifizierung der AKN – Strecke A1

S21 Eidelstedt – Kaltenkirchen

Planfeststellungsabschnitt 2 : Landesgrenze FHH / SH – Kaltenkirchen

km 11,1+26 – km 34,50+00

Planinhalt:

Grunderwerbsplan zur Planfeststellung

gem. § 18 AEG

km 15,50 – 16,05

Gemarkung Haslosh

	Datum	Name	Status			AKN-Abt.A
Planursprung	01/16		VP	EP	AP	Streckenkilometer: km 15,50 – 16,05
gezeichnet	17.10.2016	Wabs		X		
geprüft	20.10.2016	Haase				
Maßstab:	1: 500					Plannummer: LP-155-160,5-123-a

eswig-Holstein/04-04_Planänderung/04-04-02_dwg-Dateien/Anlage A12 Grunderwerb/PA_LP_GE_S21_SH_km-20-191981