


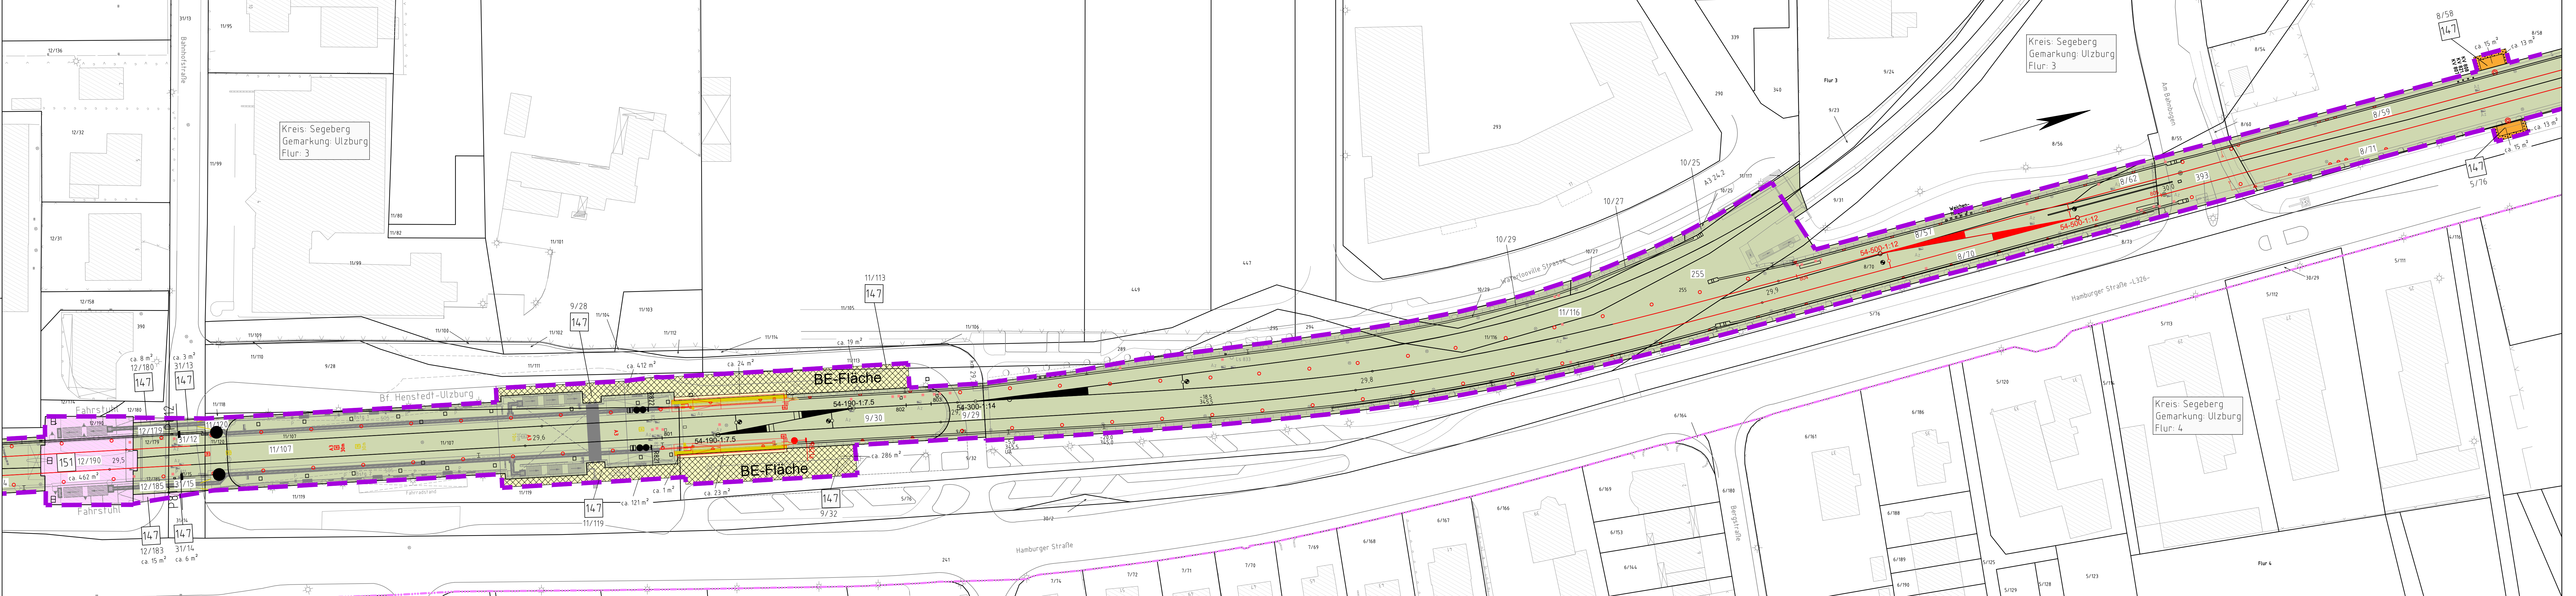


Legende:

- Bahnanlagen Bestand
- Bahnanlagen Abbruch
- Bahnanlagen Neubau
- 1 Grunderwerbsverzeichnis-Nr.
- AKN - Flächen
- öffentliche Flächen dem Eisenbahnbetrieb gewidmet
- Grunderwerb AKN für notwendige Folgemaßnahmen
- Landesgrenze FHH/SH
- Grundstücksgrenzen
- Grundstücksgrenzen neu
- Planfeststellungsgrenze
- Kreisgrenze
- Gemeindegrenze
- Gemarkungsgrenze
- Flurgrenze

- von Privat
- Grunderwerb
- Dienstbarkeit
- vorübergehende Inanspruchnahme
- von Stadt / Gemeinde
- Dauerhaft
- Wachstumszuschlag

nur nachrichtlich
Freizuhaltende Flächen gem. §7 Abs. 2 L EisenbG S-H

a	Änderung Art der Flächeninanspruchnahme lfd. Nr. 147. Planfeststellungsgrenze geändert im Bereich der Flurstücke lfd. Nr. 147.	12.09.2019	Wäbs
Nr.	Änderungen	Datum	Name

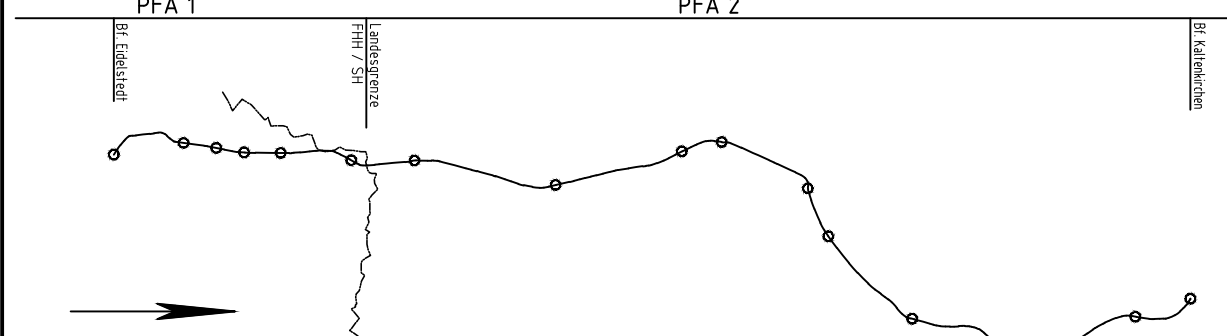

Deckblatt - 12.09.2019

Generalplanung:
Sellhorn
Sellhorn Ingenieurgesellschaft mbH
Teufeld 5, D-20459 Hamburg
Tel: +49 (0)40 36 12 01-0, Fax: +49 (0)40 36 12 01-28
E-Mail: info@sellhorn-hamburg.de
www.sellhorn-hamburg.de

Genehmigungsvermerk der Planfeststellungsbehörde:

Planung Fahrleitungsanlage:
spiekermann
consulting engineers
Spiekermann GmbH Consulting Engineers
Hoheluhestr. 25
20095 Hannover
Telefon +49 (0) 511 8638-40

Vorhaben Träger:

gez. Moje

AKN Eisenbahn GmbH
Rudolf-Diesel-Straße 2
24568 Kaltenkirchen

Kaltenkirchen, den: 12.09.2019

Baumaßnahme: **Elektrifizierung der AKN - Strecke A1**
S21 Eidelstedt - Kaltenkirchen

Planfeststellungsabschnitt 2 : Landesgrenze FHH / SH - Kaltenkirchen
km 11,1+26 - km 34,50+00

Planinhalt: **Grunderwerbsplan zur Planfeststellung**
gem. § 18 AEG
km 29,50 - 30,00
Gemarkung Henstedt-Ulzburg

Planursprung	Datum	Name	Status	AKN-Abt. A
gezeichnet	01/16	Wäbs	VP	EP
geprüft	17.10.2016	Haase	VP	EP
geprüft	20.10.2016	Haase	VP	EP
Maßstab:	1: 500			Streckenkilometer: km 29,50 - 30,00 Plannummer: LP-295-300-151-a