


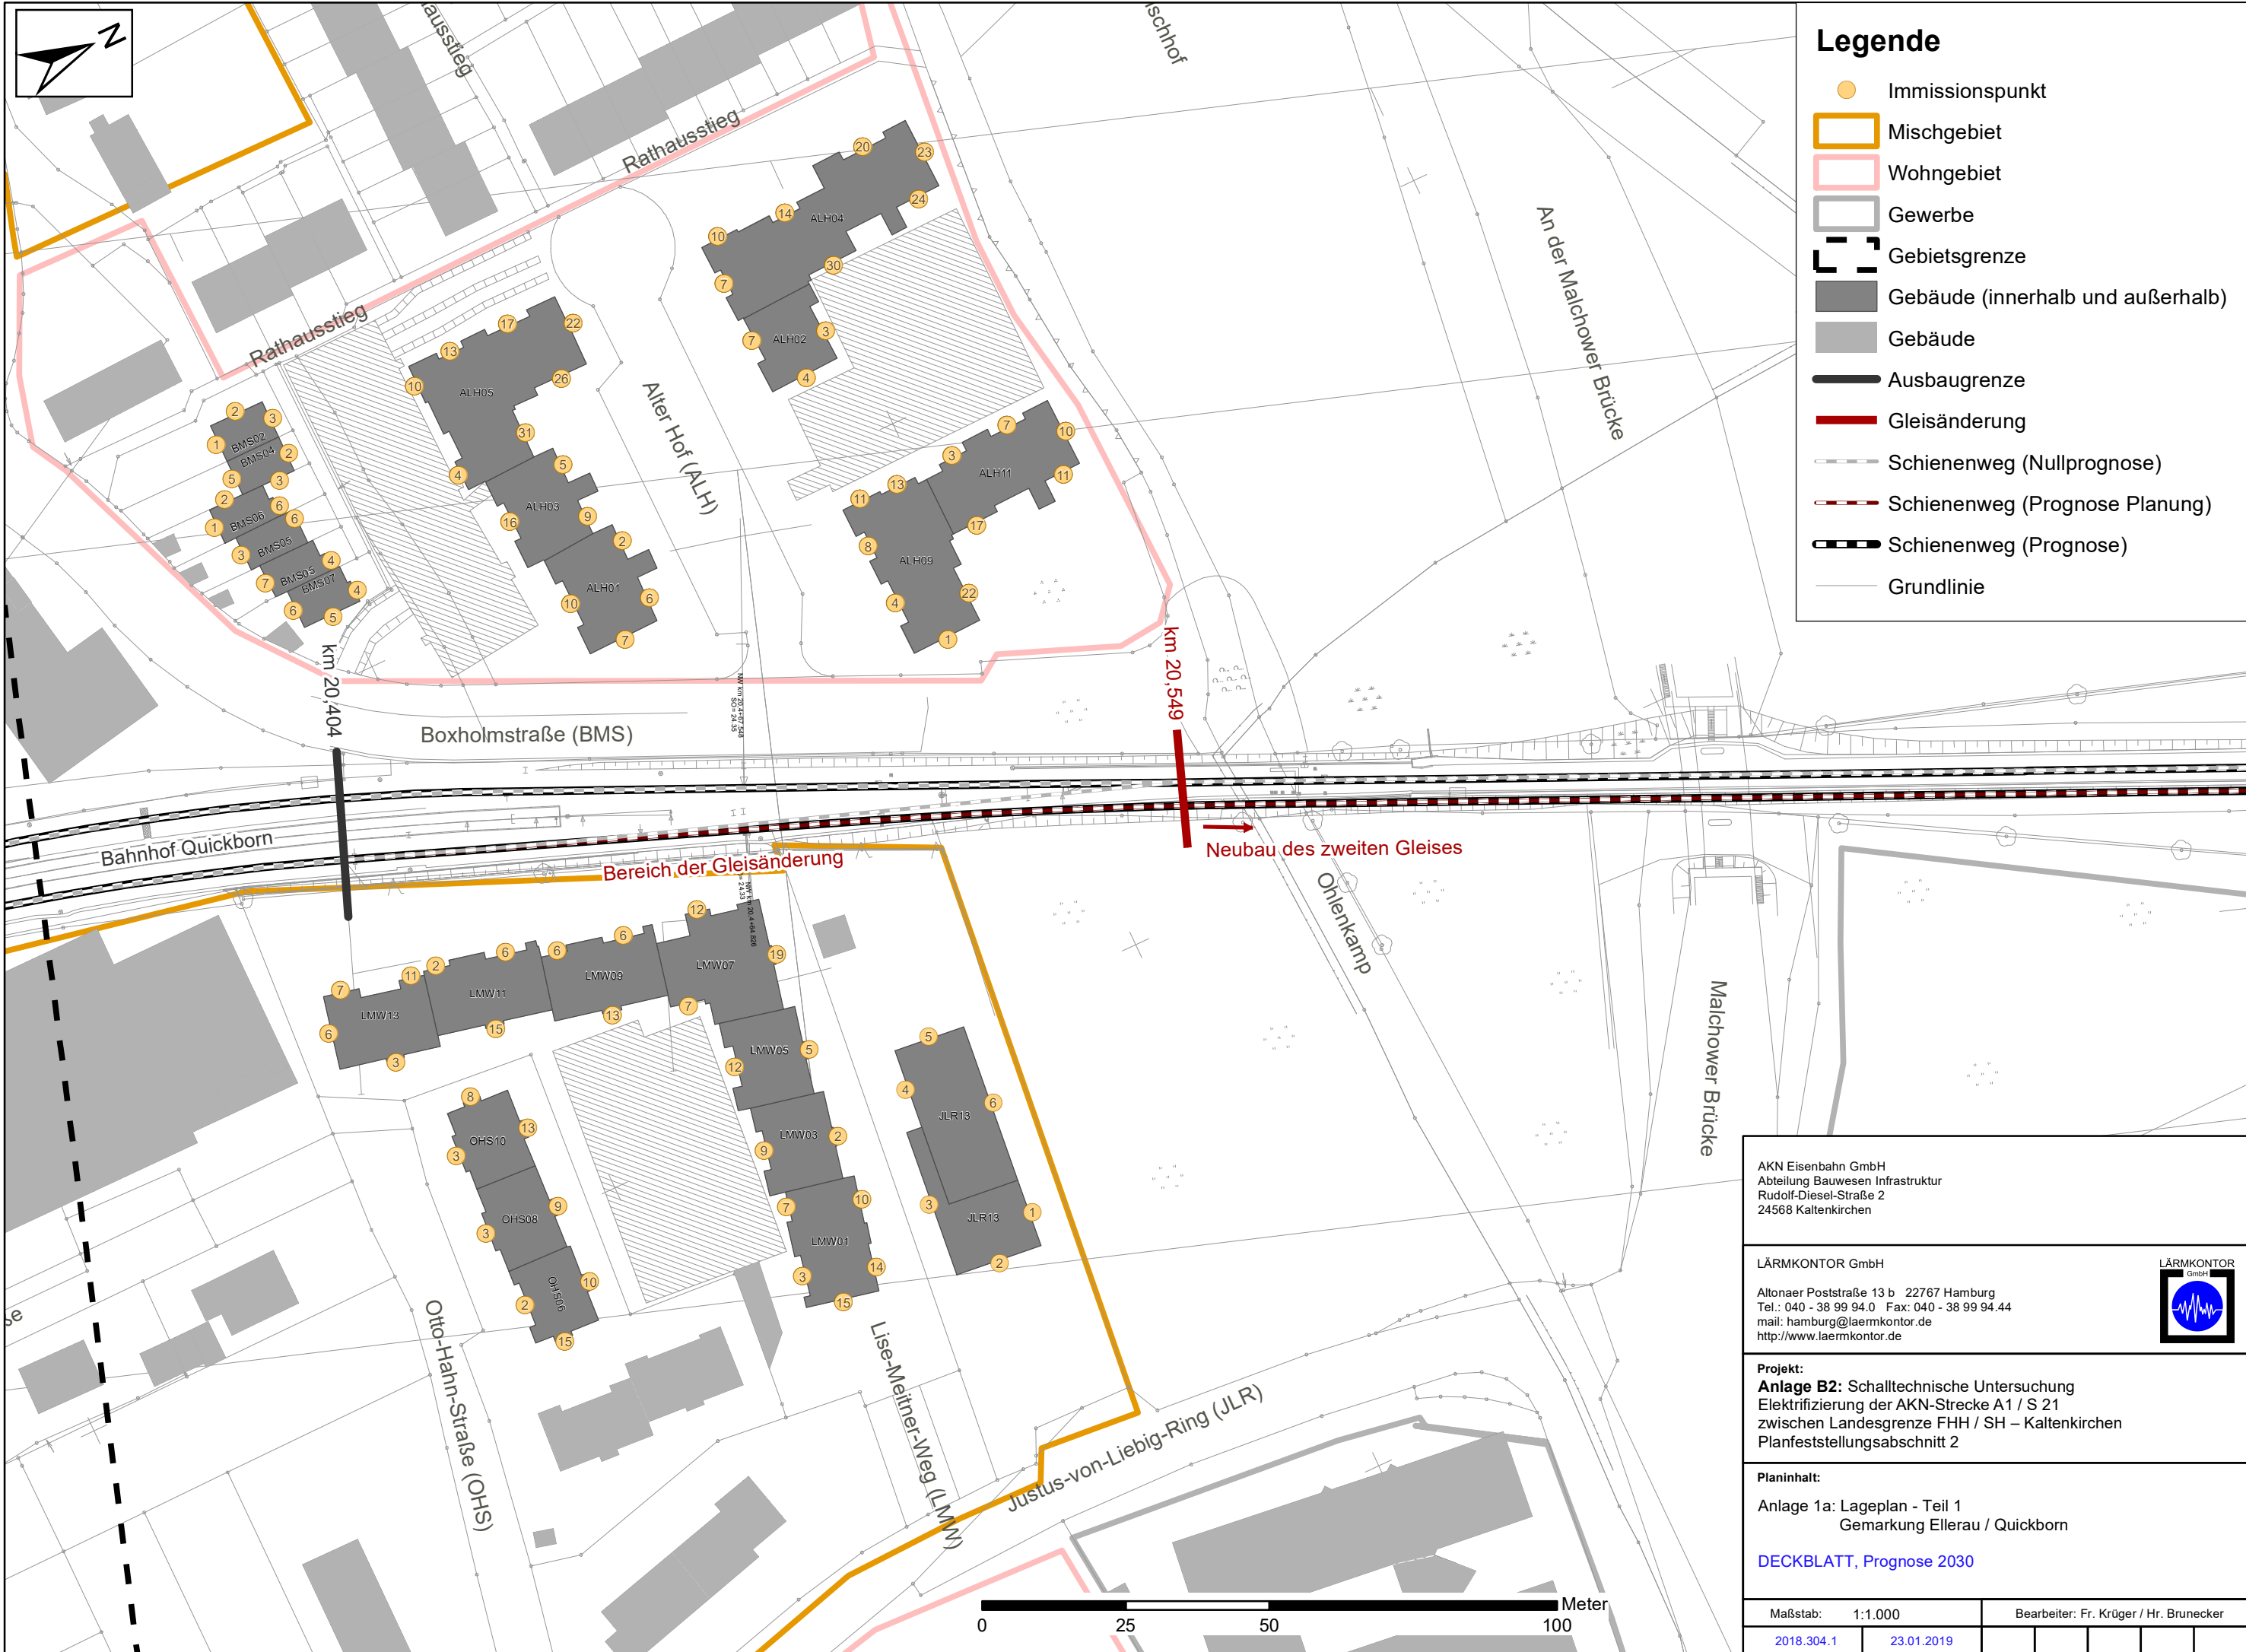

Legende

- Immissionspunkt
- Mischgebiet
- Wohngebiet
- Gewerbe
- Gebietsgrenze
- Gebäude (innerhalb und außerhalb)
- Gebäude
- Ausbaugrenze
- Gleisänderung
- Schienenweg (Nullprognose)
- Schienenweg (Prognose Planung)
- Schienenweg (Prognose)
- Grundlinie

AKN Eisenbahn GmbH
Abteilung Bauwesen Infrastruktur
Rudolf-Diesel-Straße 2
24568 Kaltenkirchen

LÄRMKONTOR GmbH
Altonaer Poststraße 13 b · 22767 Hamburg
Tel.: 040 - 38 99 94.0 Fax: 040 - 38 99 94.44
mail: hamburg@laermkontor.de
http://www.laermkontor.de



Projekt:
Anlage B2: Schalltechnische Untersuchung
Elektrifizierung der AKN-Strecke A1 / S 21
zwischen Landesgrenze FHH / SH – Kaltenkirchen
Planfeststellungsabschnitt 2

Planinhalt:
Anlage 1a: Lageplan - Teil 1
Gemarkung Ellerau / Quickborn

[DECKBLATT, Prognose 2030](#)

Maßstab:	1:1.000	Bearbeiter:	Fr. Krüger / Hr. Brunecker
2018.304.1	23.01.2019		