


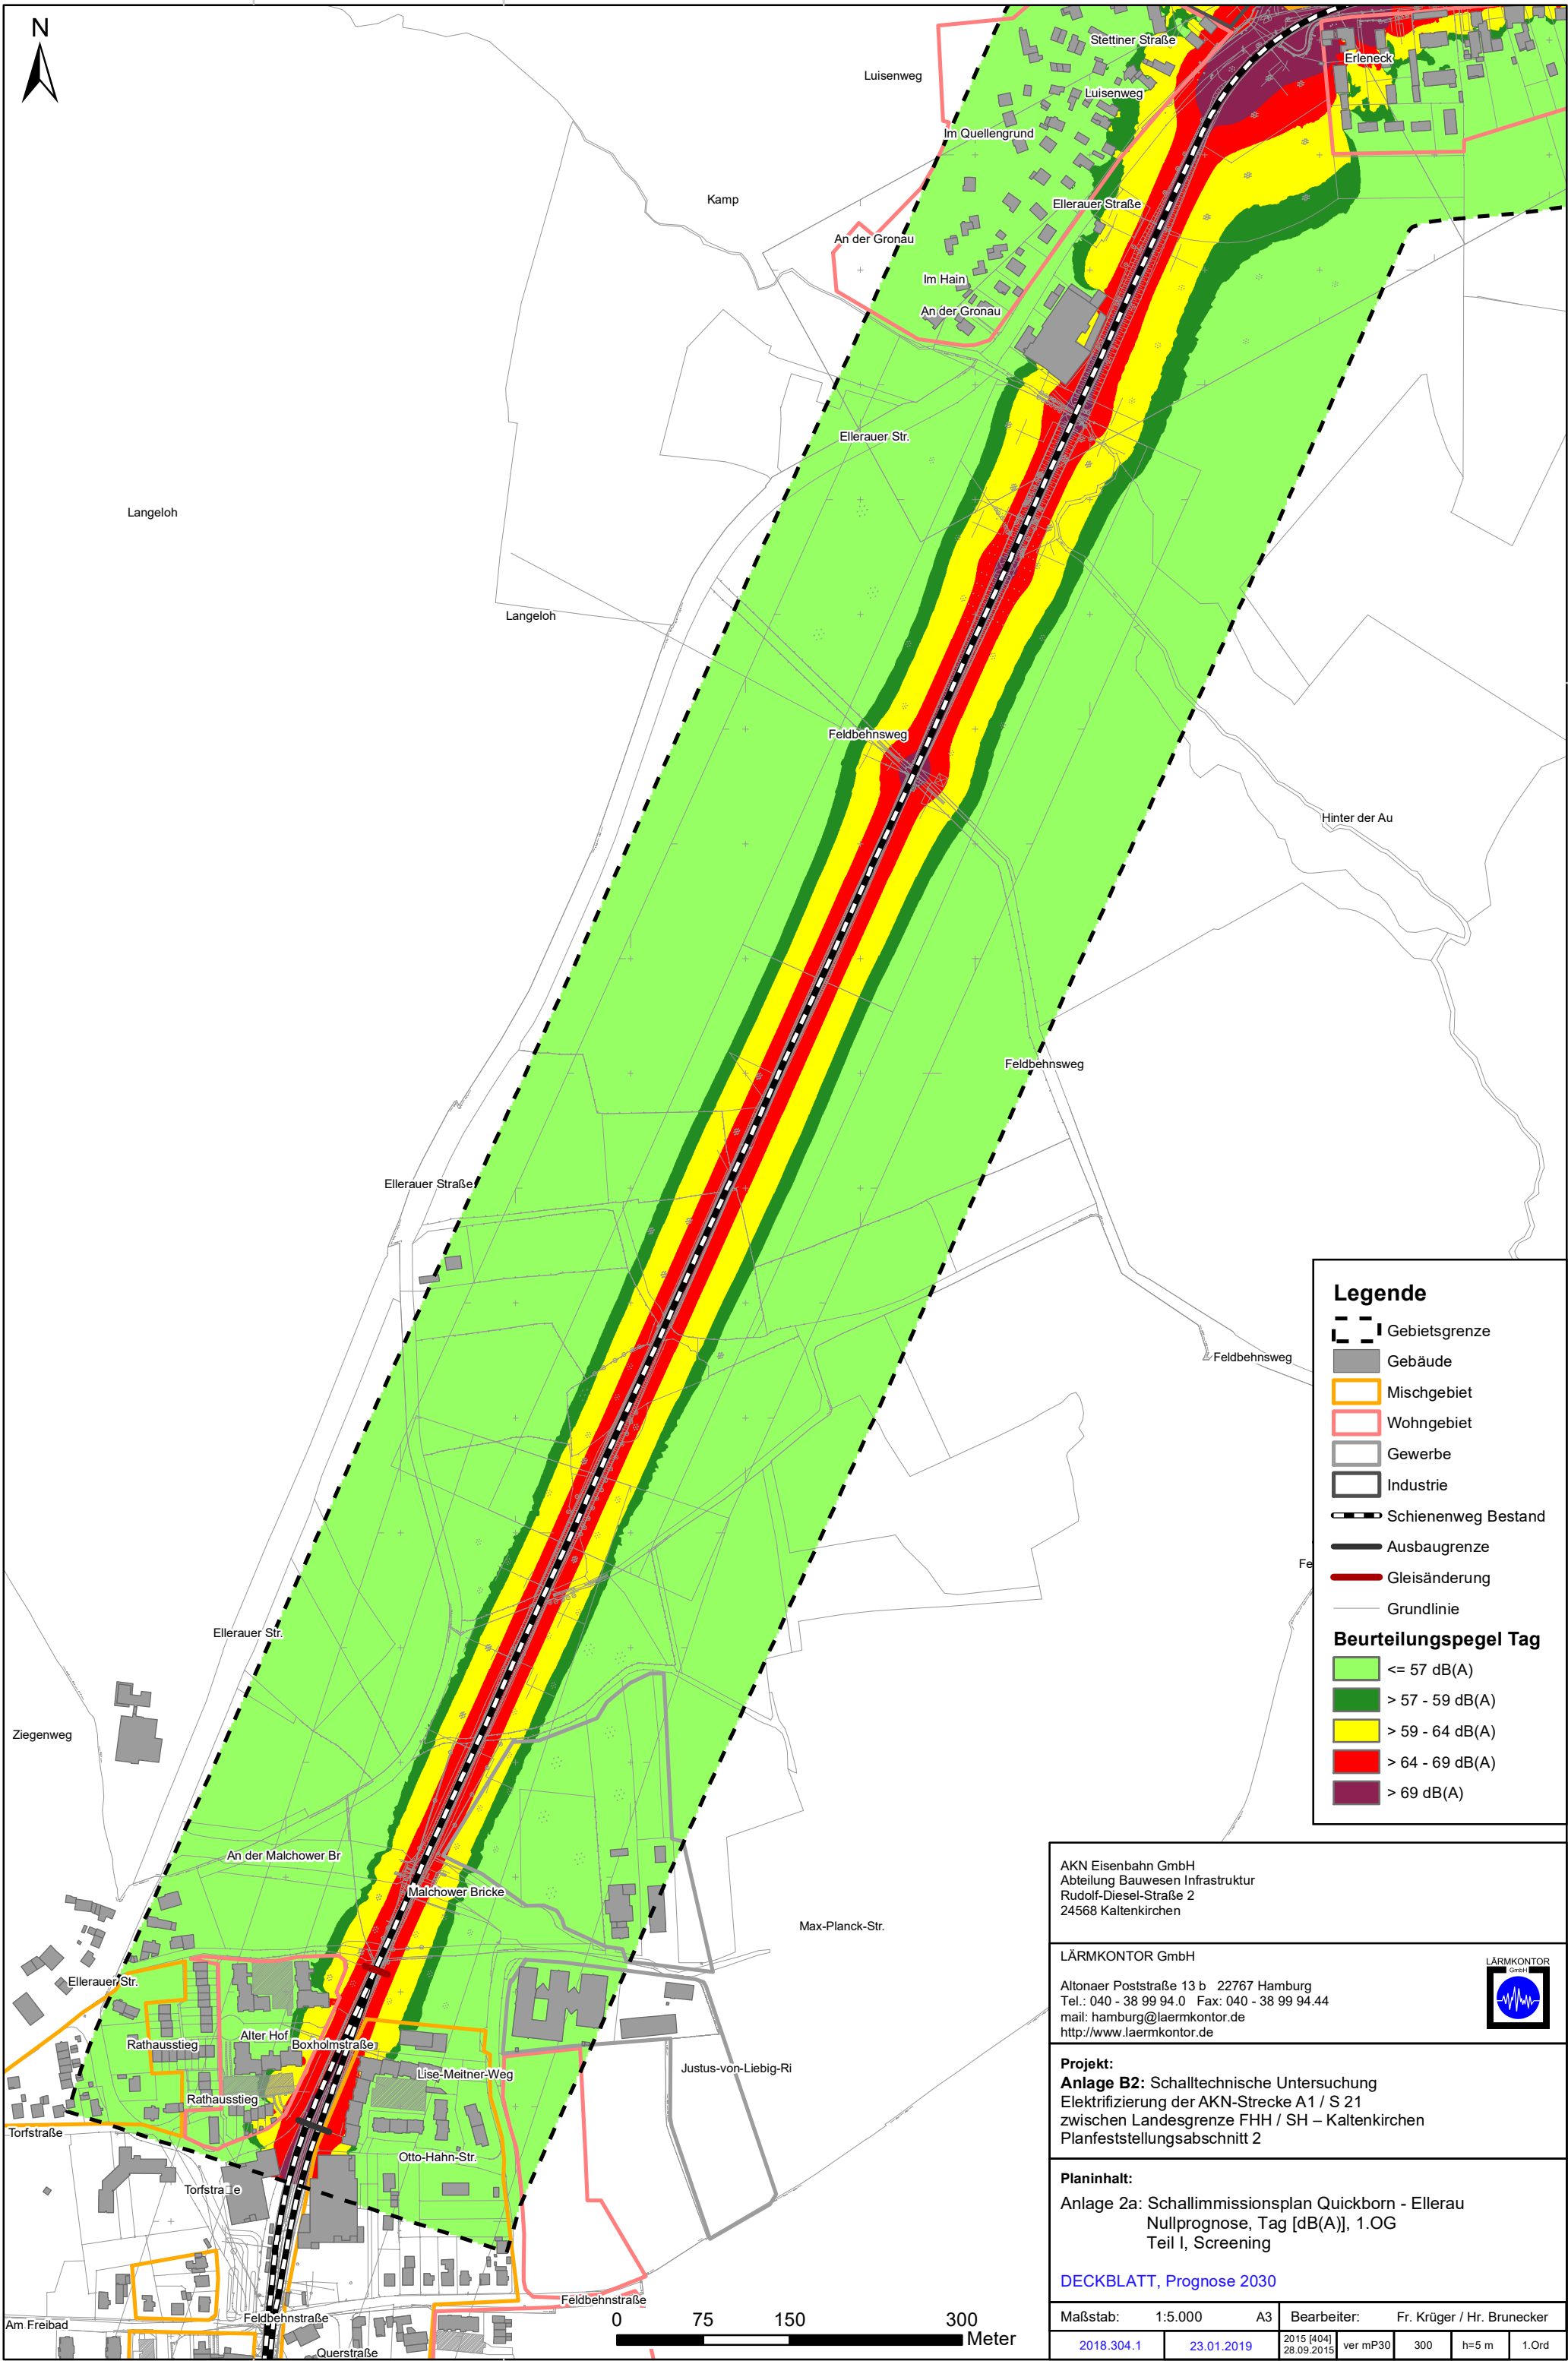

Legende

Gebietsgrenze

Gebäude

Mischgebiet

Wohngebiet

Gewerbe

Industrie

Schienenweg Bestand

Ausbaugrenze

Gleisänderung

Grundlinie

Beurteilungspegel Tag

≤ 57 dB(A)

$> 57 - 59$ dB(A)

$> 59 - 64$ dB(A)

$> 64 - 69$ dB(A)

> 69 dB(A)

AKN Eisenbahn GmbH
Abteilung Bauwesen Infrastruktur
Rudolf-Diesel-Straße 2
24568 Kaltenkirchen

LÄRMKONTOR GmbH

Altonaer Poststraße 13 b 22767 Hamburg
Tel.: 040 - 38 99 94.0 Fax: 040 - 38 99 94.44
mail: hamburg@laermkontor.de
http://www.laermkontor.de

Projekt:
Anlage B2: Schalltechnische Untersuchung
Elektrifizierung der AKN-Strecke A1 / S 21
zwischen Landesgrenze FHH / SH – Kaltenkirchen
Planfeststellungsabschnitt 2

Planinhalt:
Anlage 2a: Schallimmissionsplan Quickborn - Ellerau
Nullprognose, Tag [dB(A)], 1.OG
Teil I, Screening

[DECKBLATT, Prognose 2030](#)

Maßstab: 1:5.000 A3

Bearbeiter: Fr. Krüger / Hr. Brunecker

2018.304.1

23.01.2019

2015 [404]
28.09.2015

ver mP30

300

h=5 m

1.Ord