


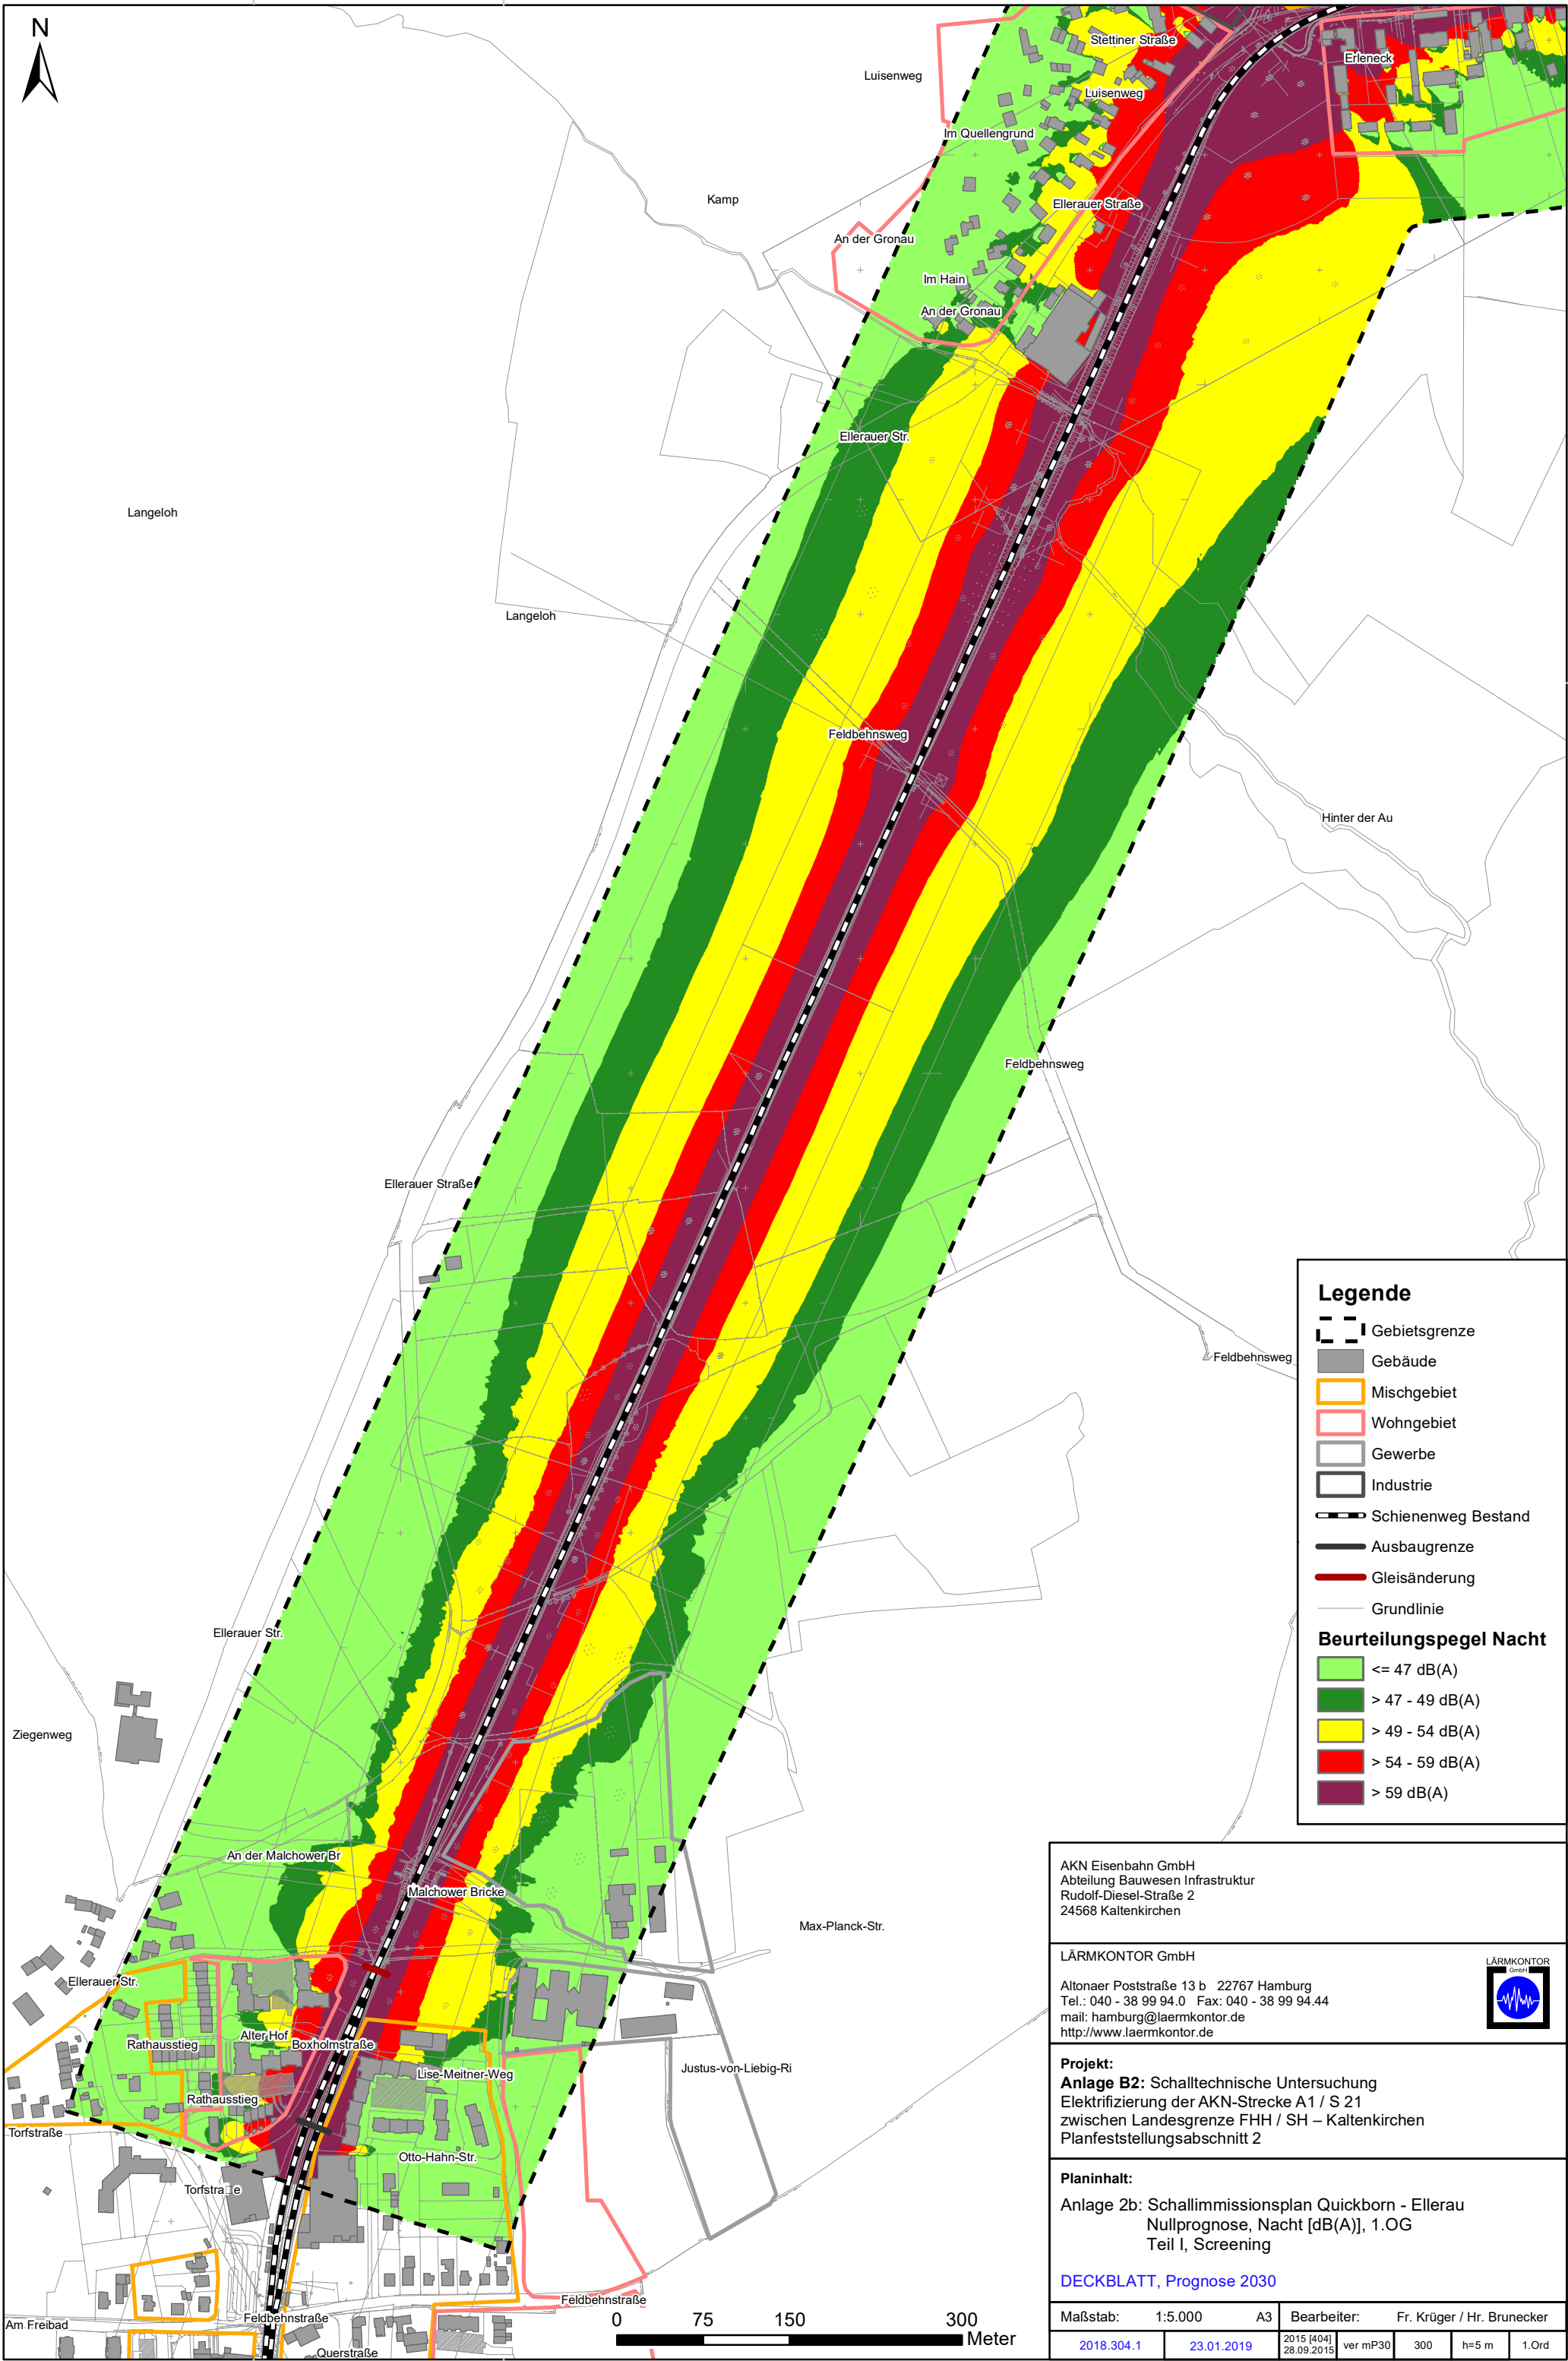

Legende

- Gebietsgrenze
- Gebäude
- Mischgebiet
- Wohngebiet
- Gewerbe
- Industrie
- Schienenweg Bestand
- Ausbaugrenze
- Gleisänderung
- Grundlinie

Beurteilungspegel Nacht

- ≤ 47 dB(A)
- > 47 - 49 dB(A)
- > 49 - 54 dB(A)
- > 54 - 59 dB(A)
- > 59 dB(A)

AKN Eisenbahn GmbH
Abteilung Bauwesen Infrastruktur
Rudolf-Diesel-Straße 2
24568 Kaltenkirchen

LÄRMKONTOR GmbH
Altonaer Poststraße 13 b 22767 Hamburg
Tel.: 040 - 38 99 94.0 Fax: 040 - 38 99 94.44
mail: hamburg@laermkontor.de
http://www.laermkontor.de



Projekt:
Anlage B2: Schalltechnische Untersuchung
Elektrifizierung der AKN-Strecke A1 / S 21
zwischen Landesgrenze FHH / SH – Kaltenkirchen
Planfeststellungsabschnitt 2

Planinhalt:
Anlage 2b: Schallimmissionsplan Quickborn - Ellerau
Nullprognose, Nacht [dB(A)], 1.OG
Teil I, Screening

[DECKBLATT, Prognose 2030](#)

Maßstab:	1:5.000	A3	Bearbeiter:	Fr. Krüger / Hr. Brunecker			
	2018.304.1	23.01.2019	2015 [404] 28.09.2015	ver mP30	300	h=5 m	1.Ord