




# Legende


 F2.1\_B1.5


 unbewohnt


 Wohngebäude


## Beurteilungspegel Tag


 ≤ 45 dB(A)


 > 45 - 50 dB(A)


 > 50 - 55 dB(A)

 > 55 - 60 dB(A)


 > 60 - 65 dB(A)


 > 65 - 70 dB(A)

 > 70 - 75 dB(A)

 > 75 - 80 dB(A)

 > 80 dB(A)

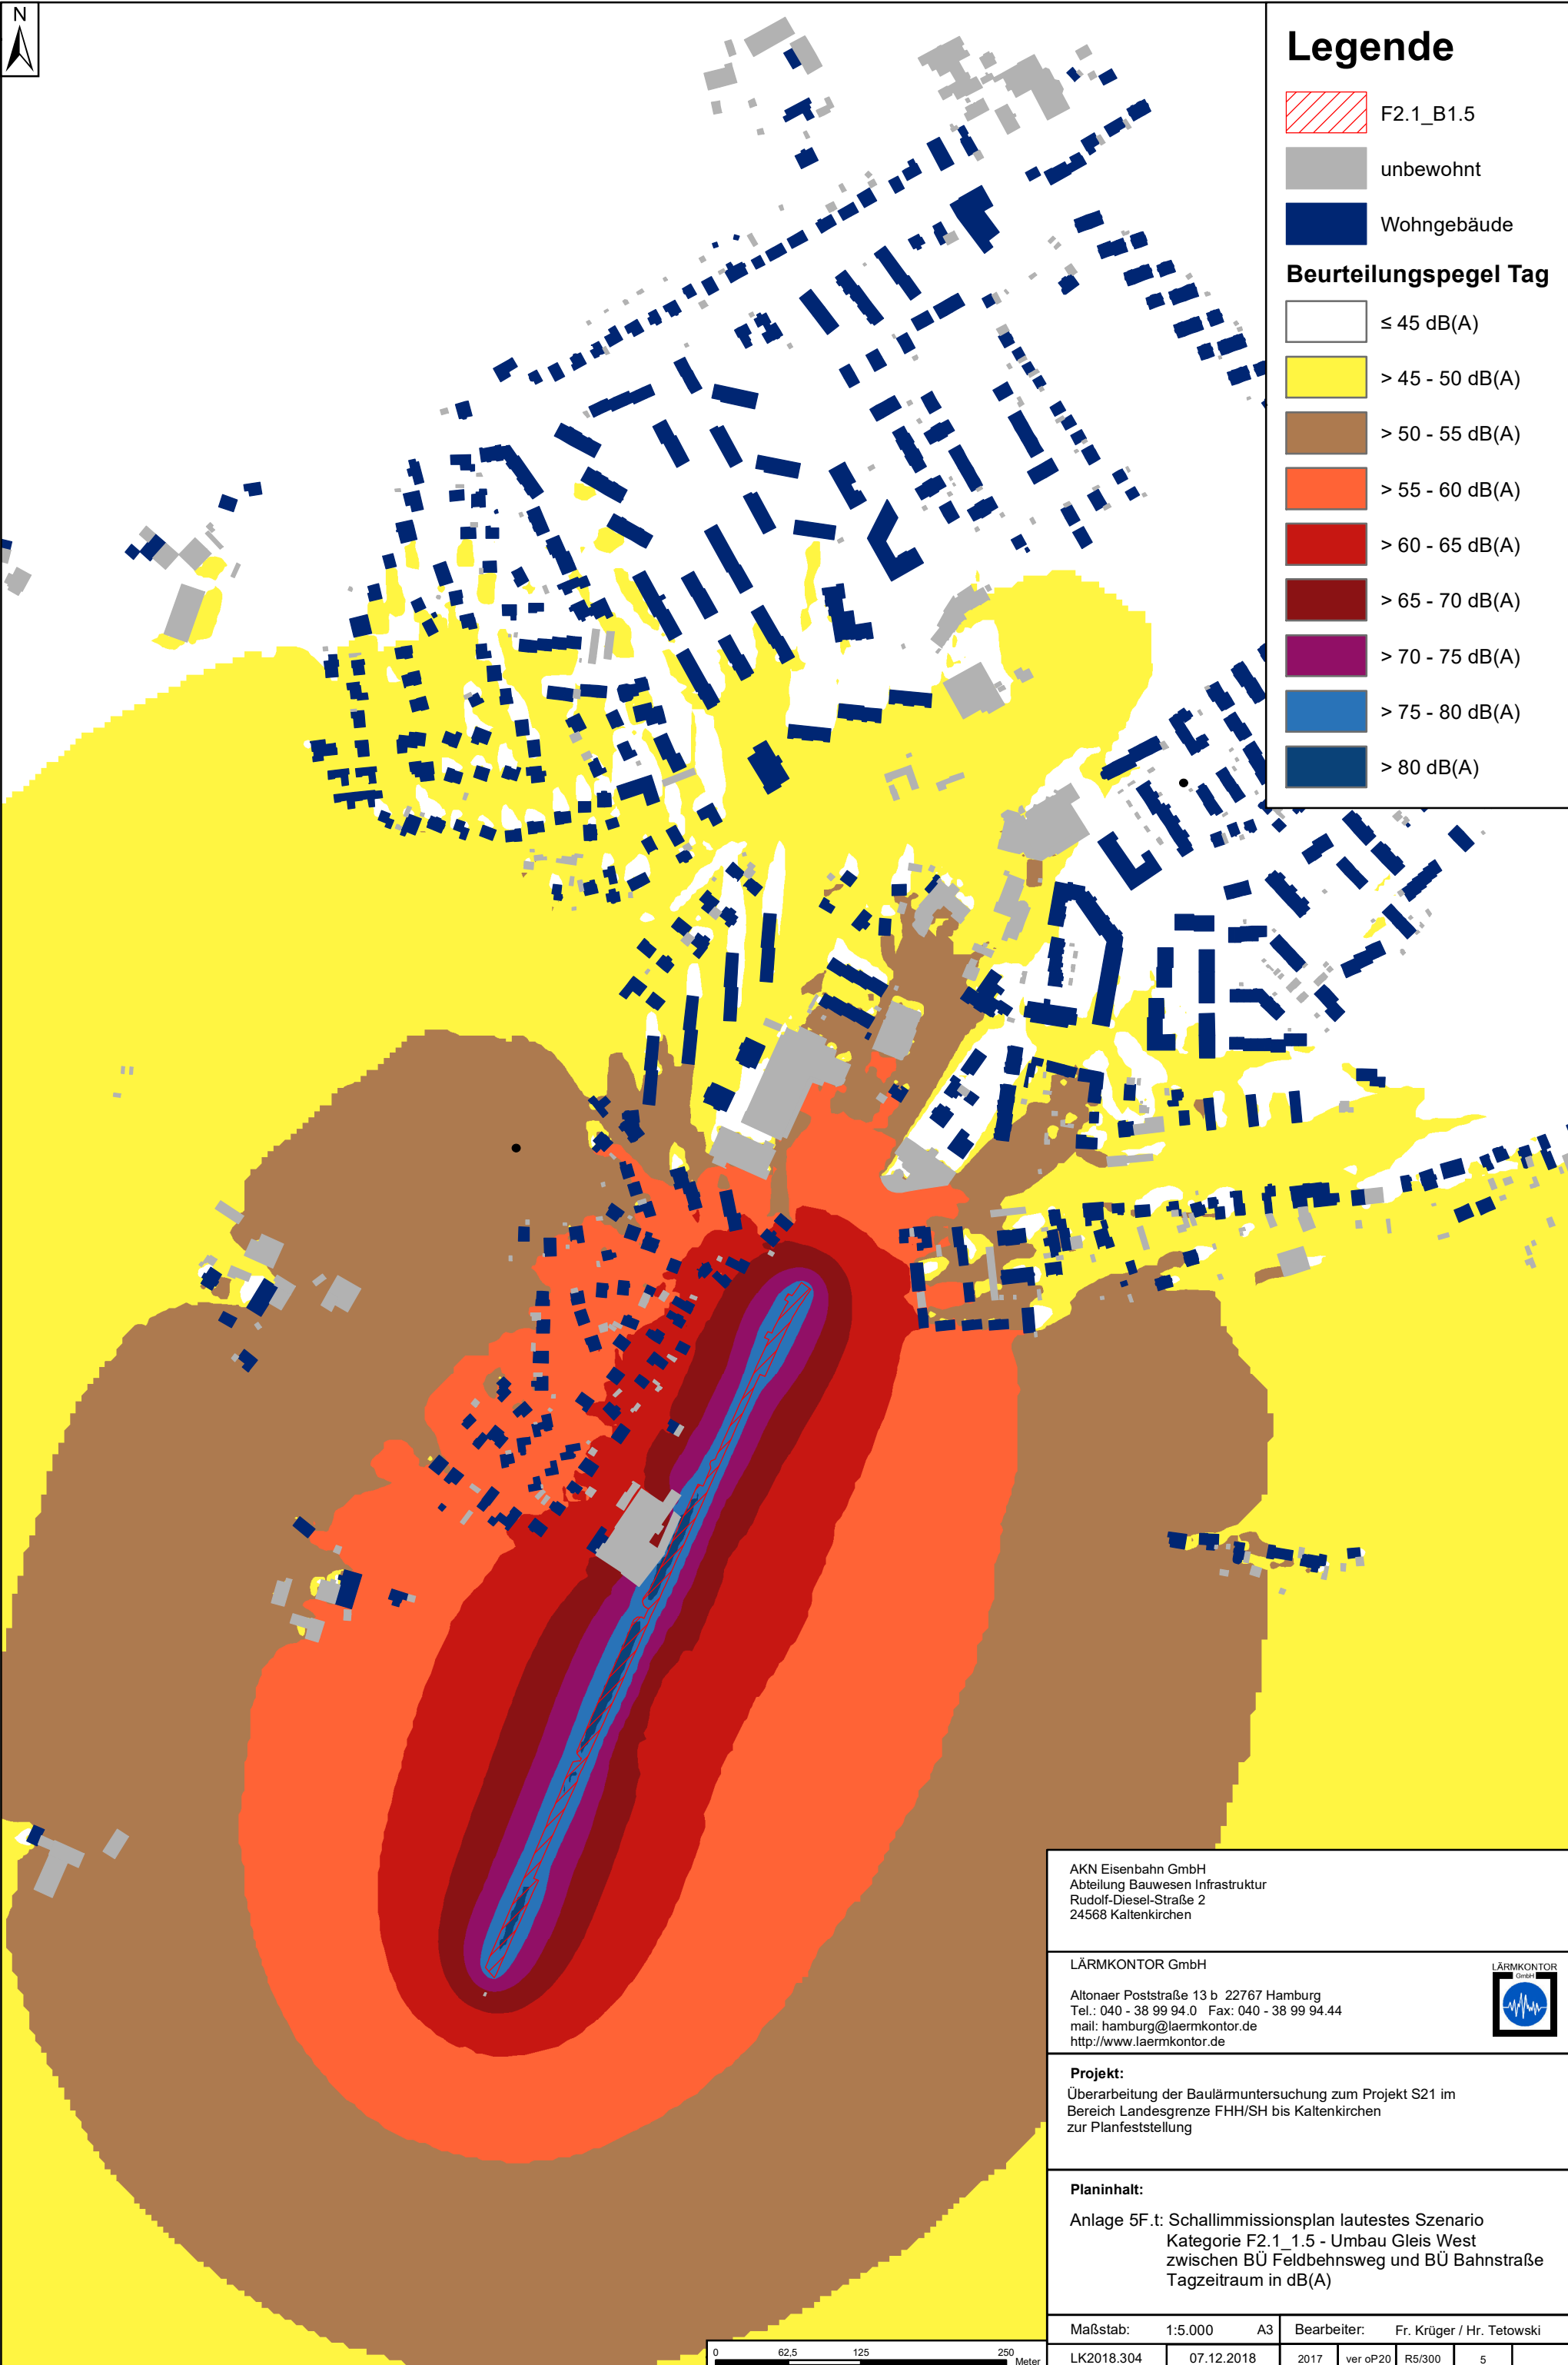

AKN Eisenbahn GmbH Abteilung Bauwesen Infrastruktur Rudolf-Diesel-Straße 2 24568 Kaltenkirchen	
LÄRMKONTOR GmbH Altonaer Poststraße 13 b 22767 Hamburg Tel.: 040 - 38 99 94.0 Fax: 040 - 38 99 94.44 mail: hamburg@laermkontor.de http://www.laermkontor.de	
	
<b>Projekt:</b> Überarbeitung der Baulärmuntersuchung zum Projekt S21 im Bereich Landesgrenze FHH/SH bis Kaltenkirchen zur Planfeststellung	
<b>Planinhalt:</b> Anlage 5F.t: Schallimmissionsplan lautestes Szenario Kategorie F2.1_1.5 - Umbau Gleis West zwischen BÜ Feldbehnsweg und BÜ Bahnstraße Tagzeitraum in dB(A)	
Maßstab: 1:5.000 A3	Bearbeiter: Fr. Krüger / Hr. Tetowski
LK2018.304	07.12.2018
2017	ver oP20 R5/300 5

