














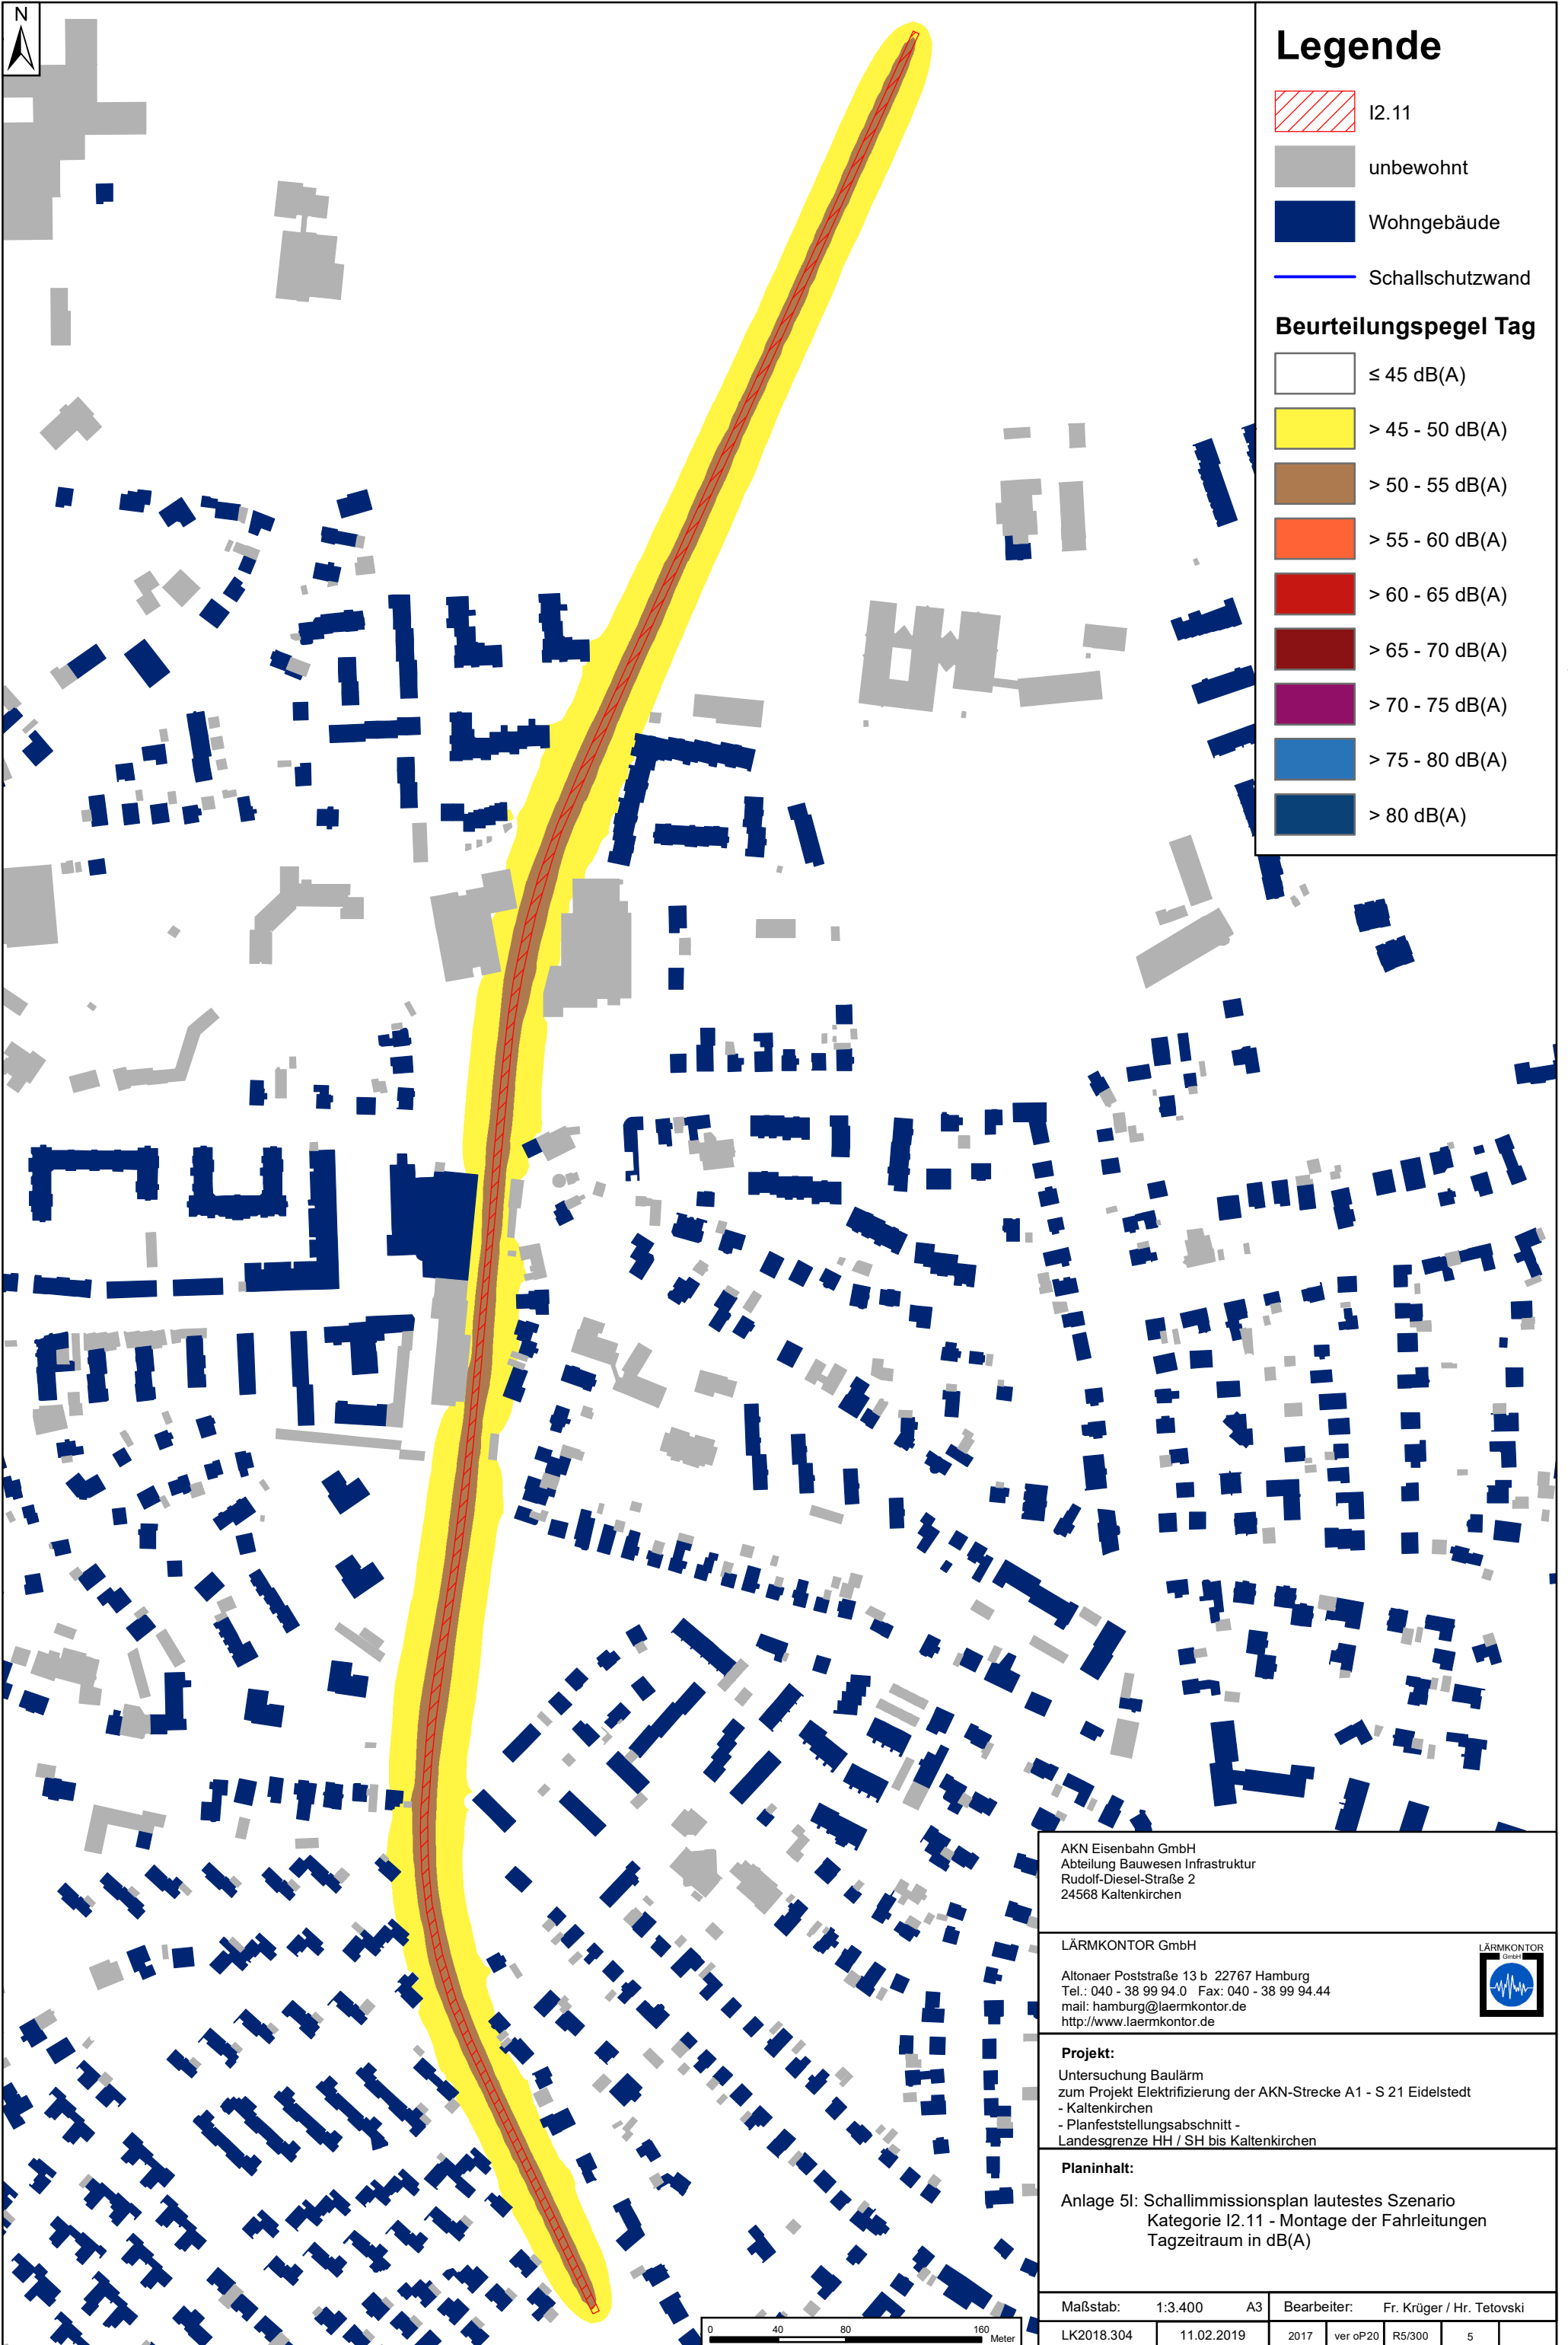


Legende

-  I2.11
-  unbewohnt
-  Wohngebäude
-  Schallschutzwand

Beurteilungspegel Tag

-  ≤ 45 dB(A)
-  > 45 - 50 dB(A)
-  > 50 - 55 dB(A)
-  > 55 - 60 dB(A)
-  > 60 - 65 dB(A)
-  > 65 - 70 dB(A)
-  > 70 - 75 dB(A)
-  > 75 - 80 dB(A)
-  > 80 dB(A)



AKN Eisenbahn GmbH
 Abteilung Bauwesen Infrastruktur
 Rudolf-Diesel-Straße 2
 24568 Kaltenkirchen

LÄRMKONTOR GmbH
 Altonaer Poststraße 13 b 22767 Hamburg
 Tel.: 040 - 38 99 94.0 Fax: 040 - 38 99 94.44
 mail: hamburg@laermkontor.de
 http://www.laermkontor.de



Projekt:
 Untersuchung Baulärm
 zum Projekt Elektrifizierung der AKN-Strecke A1 - S 21 Eidelstedt
 - Kaltenkirchen
 - Planfeststellungsabschnitt -
 Landesgrenze HH / SH bis Kaltenkirchen

Planinhalt:
 Anlage 5I: Schallimmissionsplan lautestes Szenario
 Kategorie I2.11 - Montage der Fahrleitungen
 Tagzeitraum in dB(A)



Maßstab:	1:3.400	A3	Bearbeiter:	Fr. Krüger / Hr. Tetovski
LK2018.304	11.02.2019	2017	ver oP20	R5/300
				5