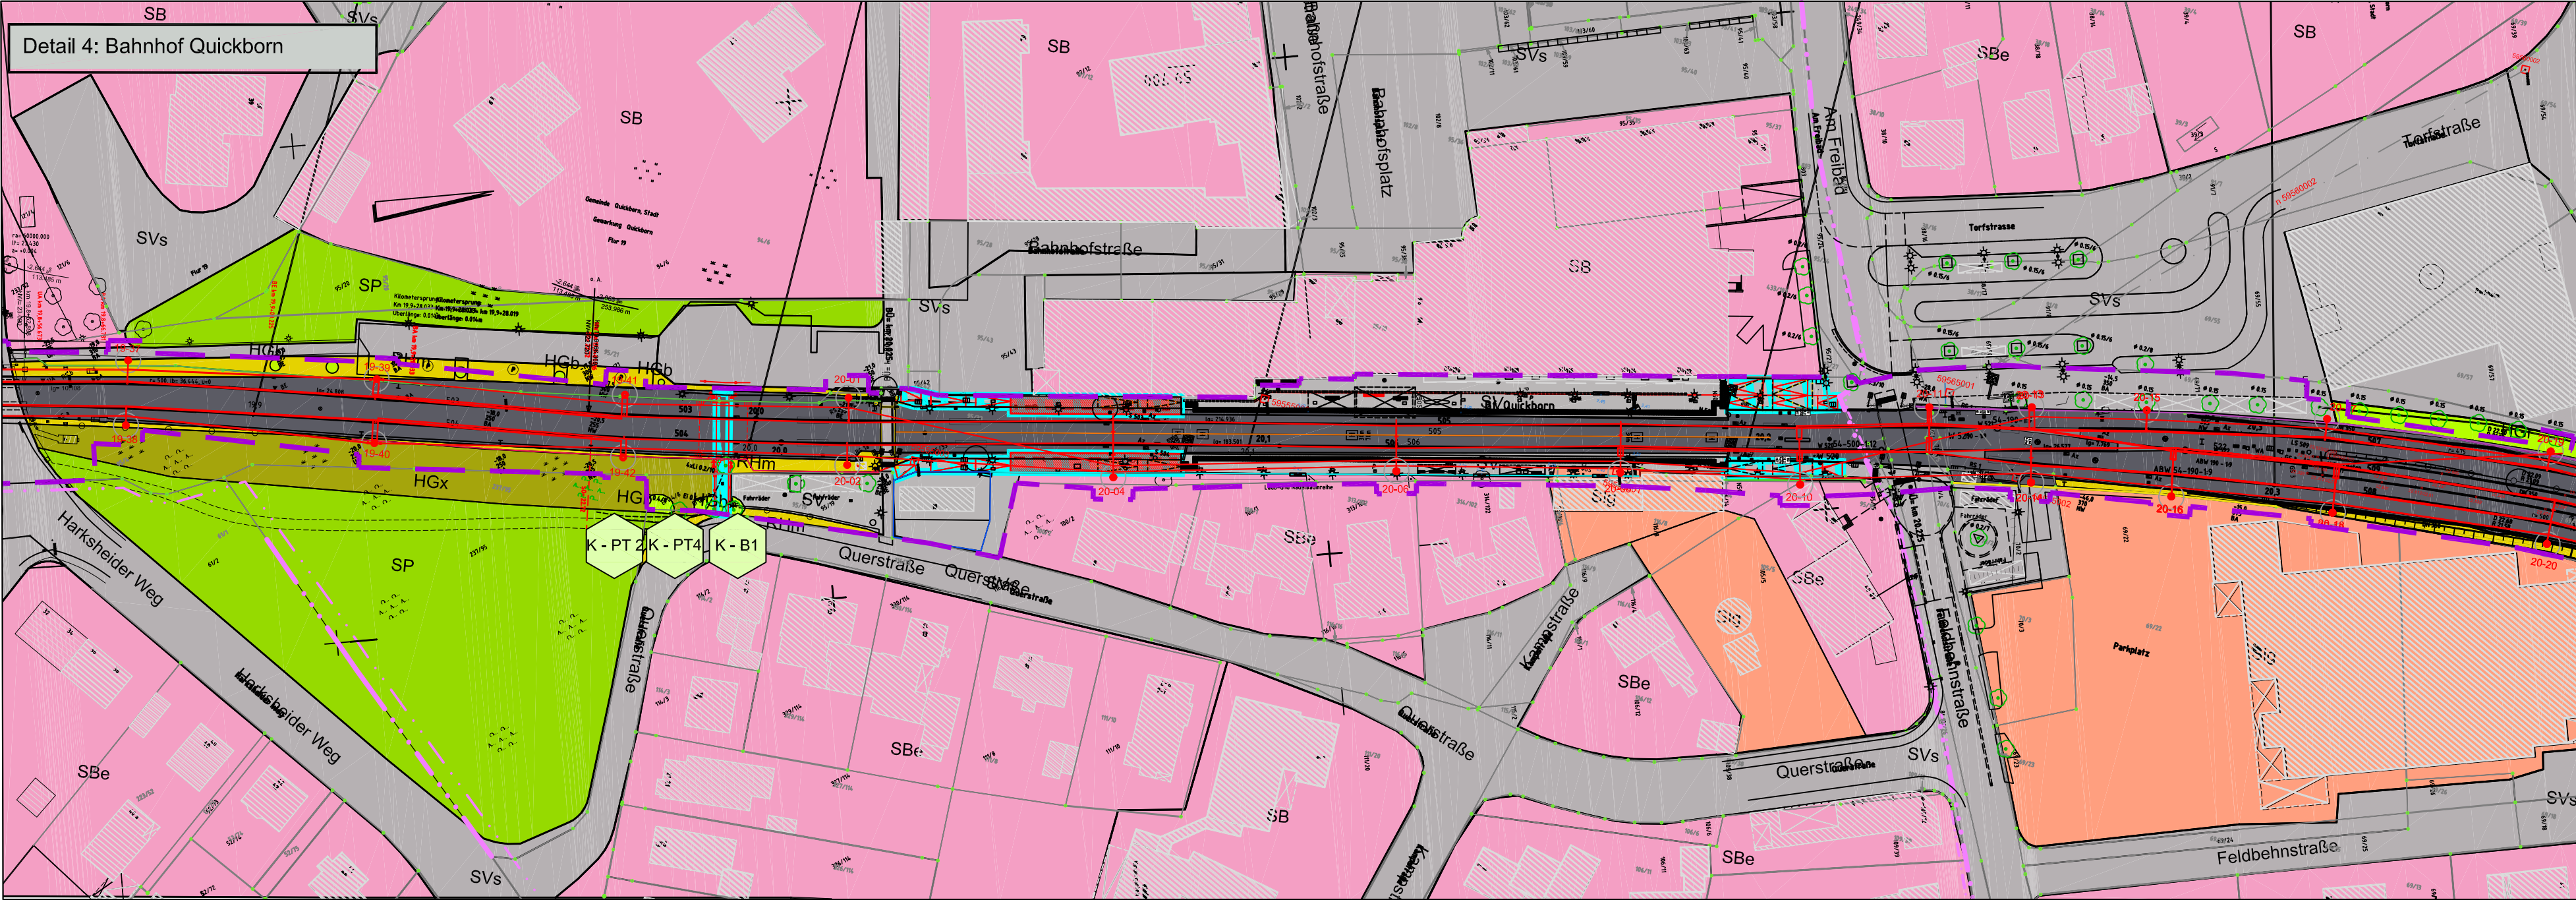
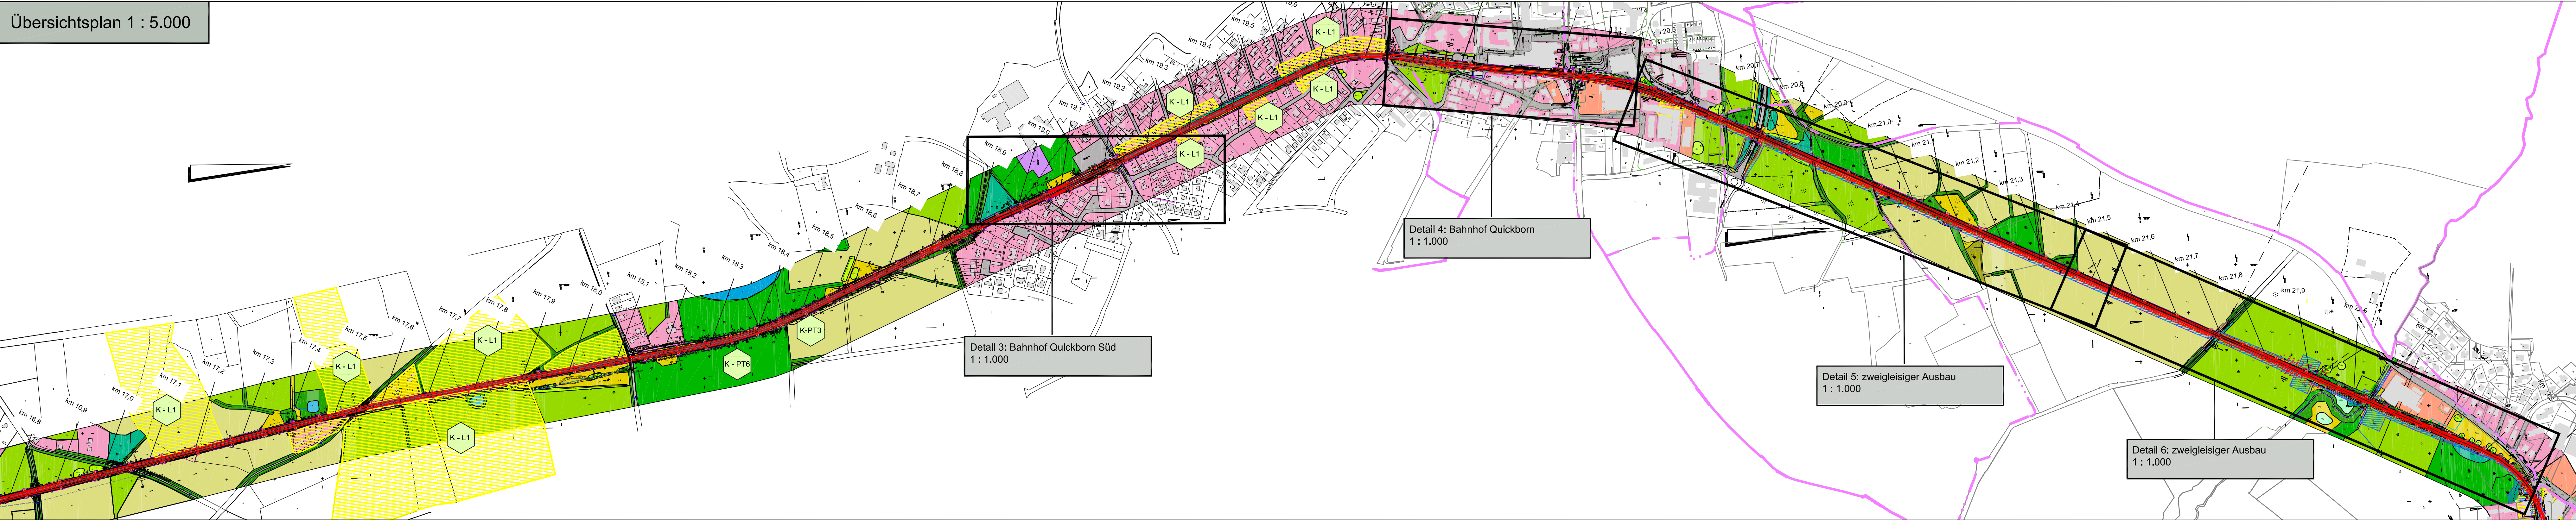


Bestands- und Konfliktplan

Biotypen - Bestand
Legende siehe Bestands- und Konfliktplan BK 1

Landschaftsbild
empfindlicher Landschaftsbildraum

Flächenbeanspruchung
baubedingte Flächenbeanspruchung
anlagebedingte Flächenbeanspruchung
Maststandort inklusive Radius, der von Gehölzen freizuhalten ist

Technische Planung
Bestand
Planung
Rückbau
Oberleitung und Maststandort
Planfeststellungsgrenze

Konflikte
Konfliktbezeichnung mit Nummer

Nr.	Bezeichnung
Pflanzen, Tiere und ihre Lebensräume	
K-PT 1	temporärer Verlust von höherwertigen Biotopen (naturschutzfachlicher Wert 4 oder 5), von gesetzlich geschützten Biotopen sowie von Biotopen/Lebensräumen, bei denen sich auch fünf Jahre nach Wiederherstellung nicht wieder die gleiche Funktionsfähigkeit eingestellt haben wird
K-PT 2	dauerhafter Verlust oder relevante Beeinträchtigung von Biotopen/Lebensräumen bzw. von gesetzlich geschützten Biotopen
K-PT 3	mögliche Beeinträchtigung/Tötung von Fledermäusen in Bäumen mit Wochenstuben- und/oder Winterquartierpotential
K-PT 4	mögliche Beeinträchtigung von Brutvögeln der Gehölze
K-PT 5	mögliche Beeinträchtigung von Vögeln
K-PT 6	mögliche Beeinträchtigung von Hasenmäusen
K-PT 7	mögliche Beeinträchtigung von Fischottern
Boden	
K-B 1	dauerhafter Verlust von Bodenfunktionen
Landschaft	
K-L 1	Beeinträchtigung des Landschaftsbildes in als empfindlich eingestuftem Landschaftsbildraum

Deckblatt - 10.10.2019

Auftraggeber: Entwicklung und Gestaltung von Landschaft

Genehmigungsvermerk der Planfeststellungsbehörde:

Vorbereitender: AKN Eisenbahn GmbH
Rudolf-Diesel-Straße 2
24568 Kalltenkirchen

Kalltenkirchen, den 10.10.2019, gez. Mjle

Baummaßnahme: Elektrifizierung der AKN - Strecke A1
S21 Eidelstedt - Kalltenkirchen
2. Planfeststellungsabschnitt: Landesgrenze FHH / SH - Kalltenkirchen
km 11,1+26 - 34,50+00

Planinhalt: Landschaftspflegerischer Begleitplan
Bestands- und Konfliktplan

Datum	Name	Status	VP	EP	AP
gezeichnet	04.10.2019	Kalltenkirchen	VP	EP	AP
bearbeitet	04.10.2019	Schirmer/Kaller	VP	EP	AP
geprüft	04.10.2019	Schirmer	VP	EP	AP
Maßstab:	1:5.000	1:1.000	Streckenkilometer: km 16,8 - 22,35 Plannummer: BK 2-a		