
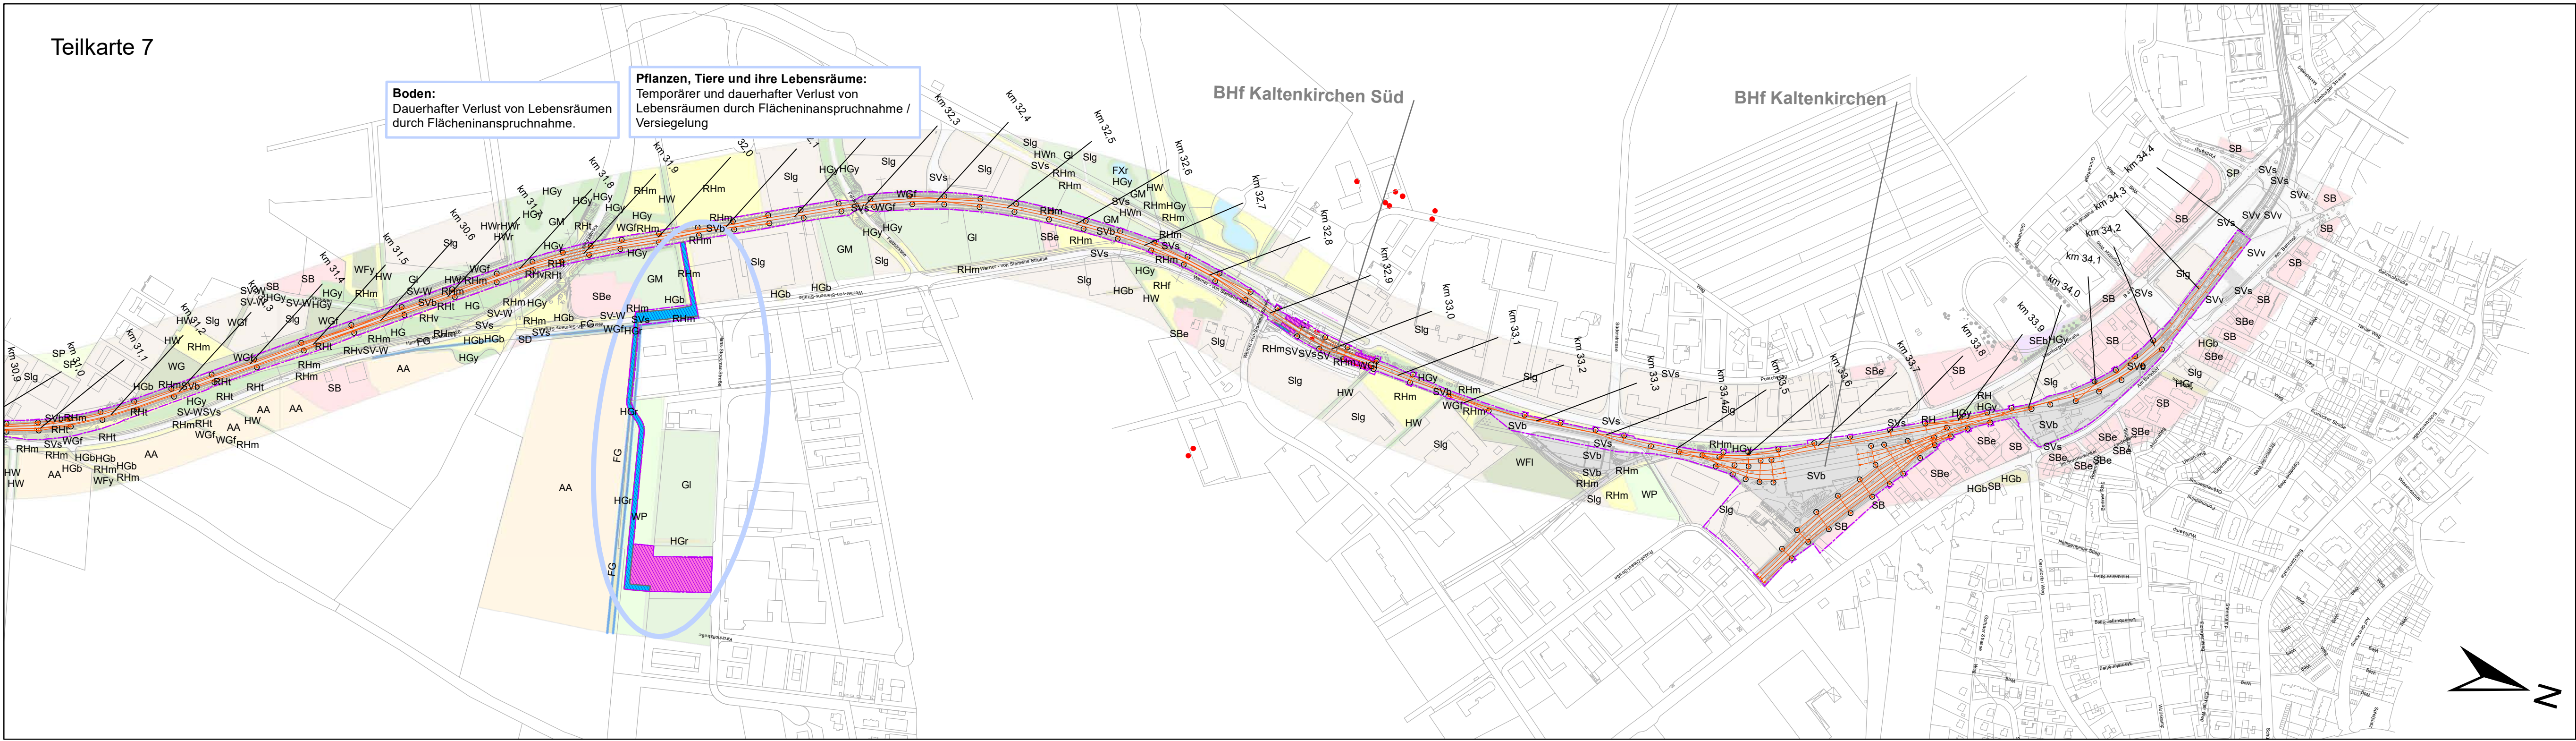


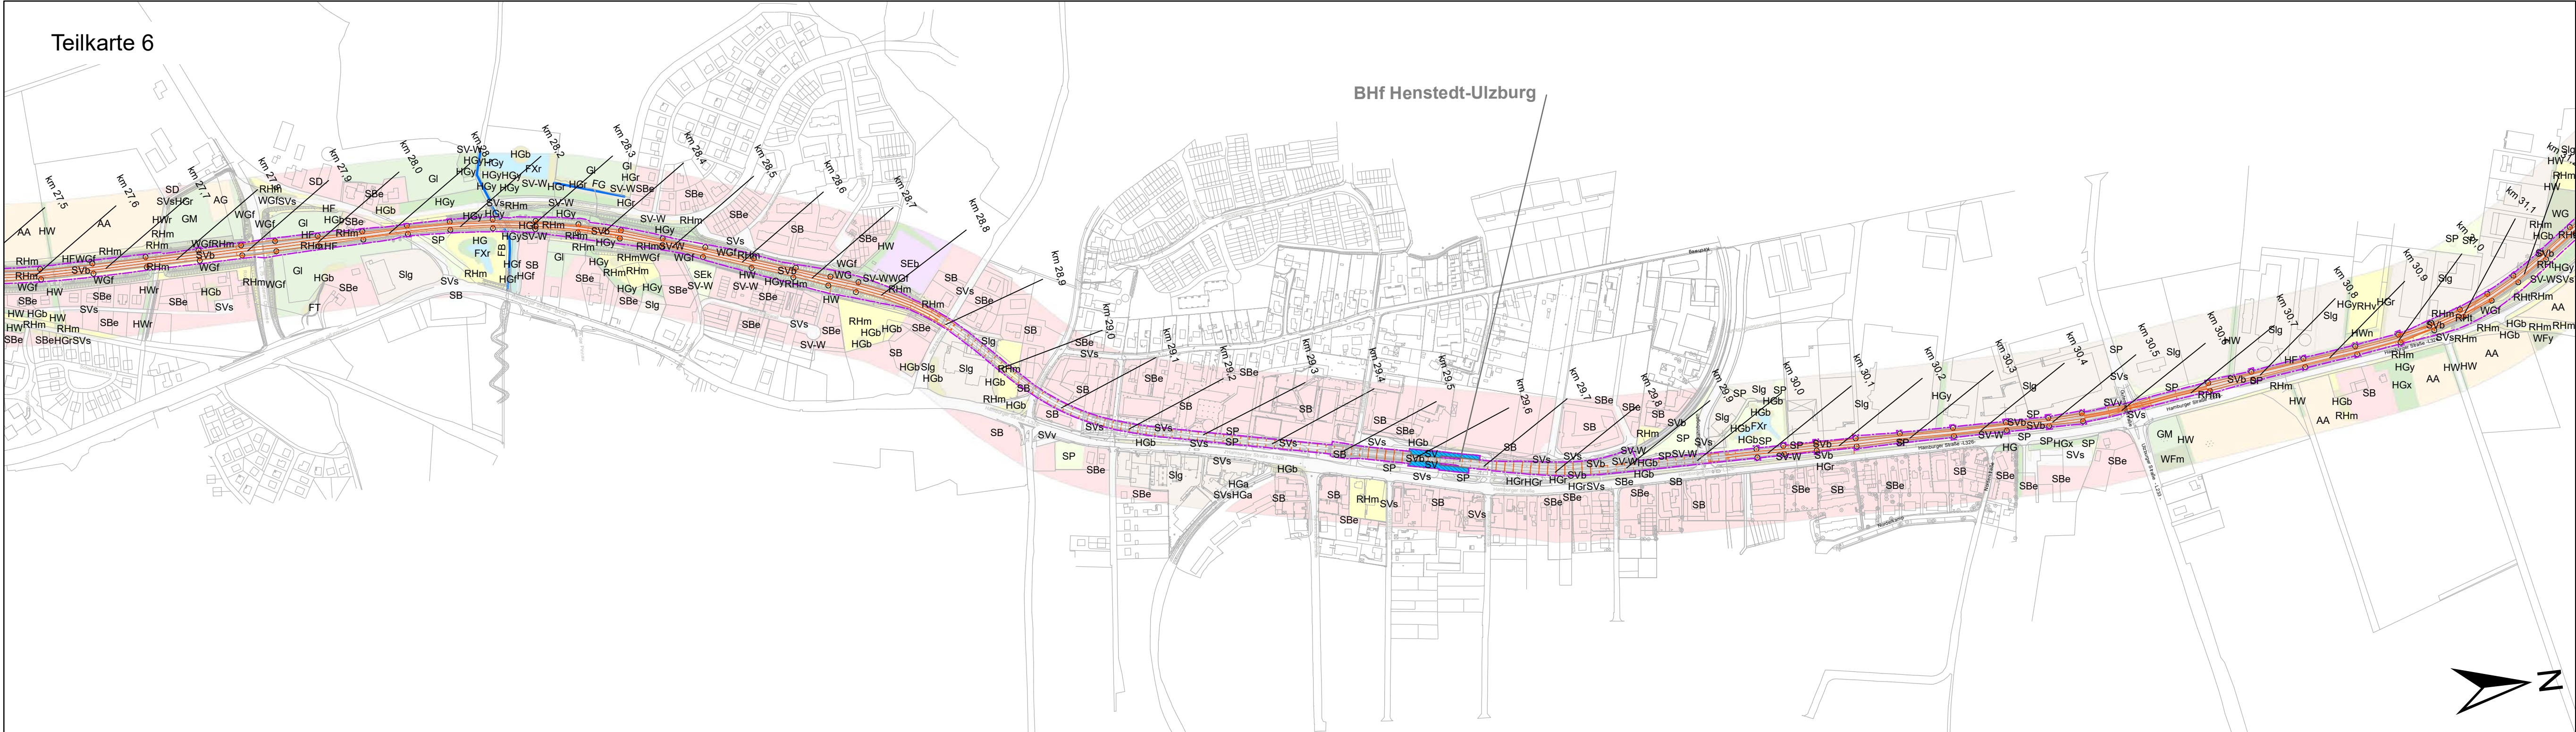

Schwerpunktbereiche der Auswirkungen

das gesamte Untersuchungsgebiet betreffend:

Tiere, Pflanzen und ihre Lebensräume:

Verlust und Beeinträchtigung von Lebensräumen und Individuen durch Schutzabstand um Masten und Verstärkerleitung, der von Gehölzen freizuhalten ist.

- Landschaftsbild beeinträchtigt
- dauerhafte Flächenbeanspruchung (Anlage)
- temporäre Flächenbeanspruchung (Bau)

Technische Planung

- Bestand
- Planung
- Rückbau
- Planfeststellungsgrenze
- Oberleitung und Maststandorte


Landesgrenze

Nachrichtlich Biotypen siehe Karte BB 1 (Anlage D1.2)

0 125 250 500 Meter

Anlage D1.4.3

a	Planfeststellungsgrenze angepasst, u.a. Aufgrund Berücksichtigung Wachstumszuschlag, Kartengrundlage aktualisiert, Firmierung Vorhabenträger geändert	07.10.2019	haa / wi
---	---	------------	----------

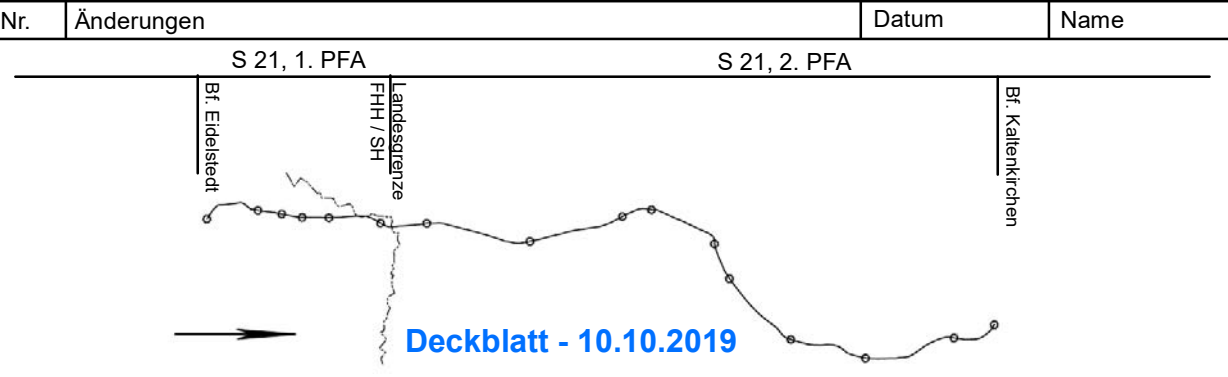

Auftragnehmer:	Entwicklung und Gestaltung von Landschaft	Genehmigungsvermerk der Planfeststellungsbehörde:
Unzerstraße 1-3 22767 Hamburg Tel: 040 / 38 91 280 buero-hamburg@egl-plan.de		

Vorhabenträger:	AKN Eisenbahn GmbH Rudolf-Diesel-Straße 2 24568 Kaltenkirchen
-----------------	---

Baumaßnahme:	Elektrifizierung der AKN - Strecke A1 S21 Eidelstedt - Kaltenkirchen 2. Planfeststellungsabschnitt: Landesgrenze FHH / SH - Kaltenkirchen km 11,1+26 - 34,5+00
--------------	---

Planinhalt:	Umweltverträglichkeitsstudie Schwerpunktbereiche der Auswirkungen
-------------	--

gezeichnet	Datum	Name	Status	Streckenkilometer: 27,6 - 34,5
bearbeitet	07.10.2019	ke / hoe / haa / w	VP EP AP	
geprüft	07.10.2019	schw	X	
Maßstab	1:5000			Plannummer: AW 3-a