



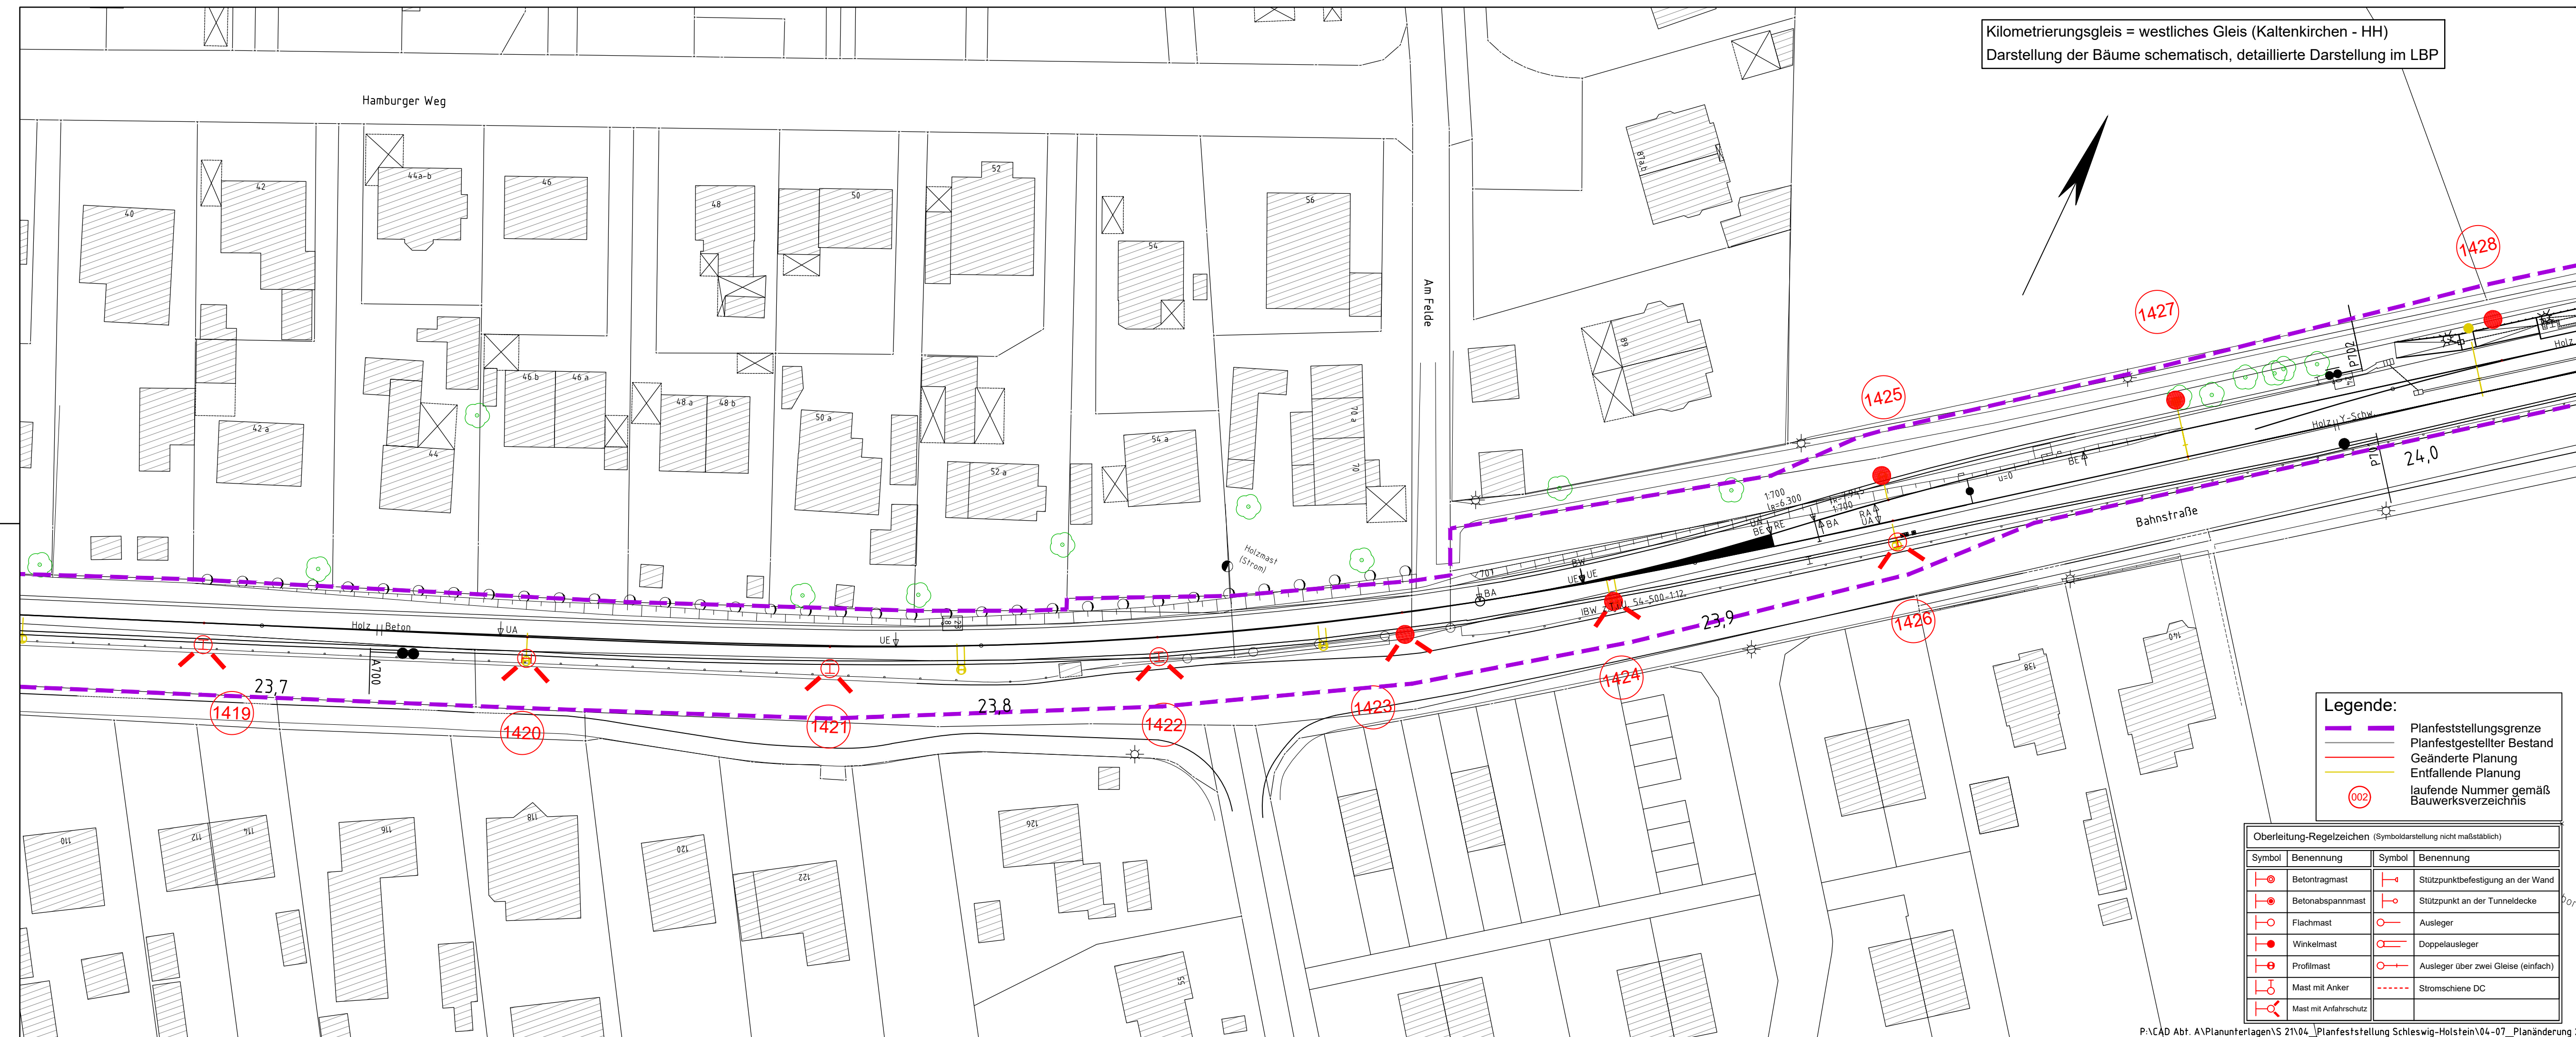

Nr.	Änderungen	Datum	Name
-----	------------	-------	------

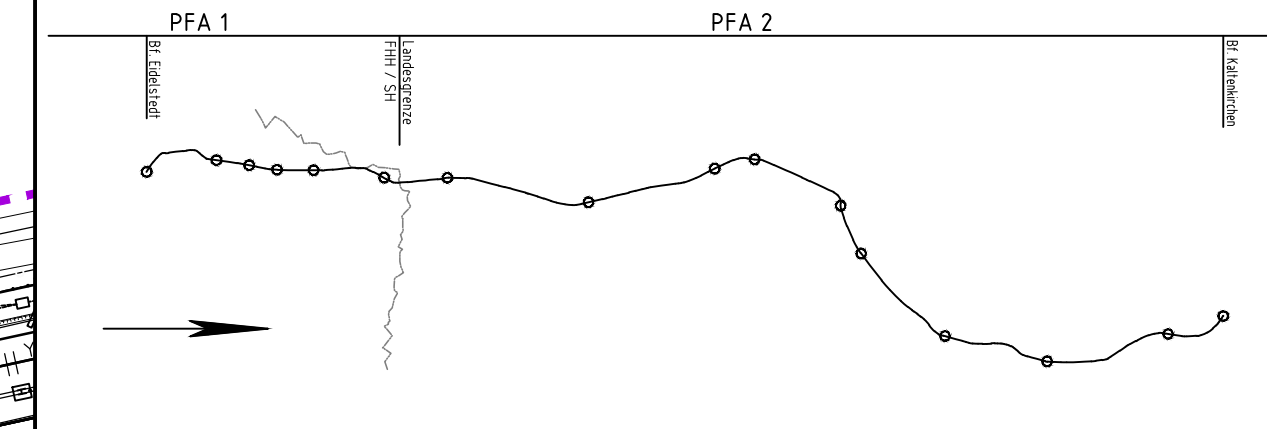

Vorhabenträger:

AKN Eisenbahn GmbH
Rudolf-Diesel-Straße 2
24568 Kaltenkirchen

AKN

Generalplanung: Sellhorn INGENIEURGESELLSCHAFT Sellhorn Ingenieurgesellschaft mbH Teiffeld 5, D-20459 Hamburg Tele: +49 (0)40 36 12 01-0 www.sellhorn-hamburg.de	Genehmigungsvermerk der Planfeststellungsbehörde: <i>23</i> Unterscriben von Maximilian Karl Quink
---	--

Planung Fahrleitungsanlage:

BPS *rail*

Dorsch Gruppe
BPS rail GmbH
 Altmarkt 10b
 101067 Dresden

Telefon: +49 351 - 497 715-10
 Telefax: +49 351 - 497 715-50
 Email: info@bps-rail.de

Baumaßnahme: **Elektrifizierung der AKN – Strecke A1**
S5 Eidelstedt – Kaltenkirchen
Planfeststellungsabschnitt 2: Landesgrenze FHH / SH – Kaltenkirchen
km 11,1+26 – km 34,50+00

Planinhalt: **Lageplan zur 2. Planänderung vor Fertigstellung**
gem. § 76 VwVfG
km 23,7 – 24,0
Gemarkung Ellerau/Quickborn

	Datum	Name	Status			AKN-Abt.A
gezeichnet	30.06.2025	Lewerenz	VP	EP	AP	Streckenkilometer: km 23,7 – 24,0
bearbeitet	30.06.2025	Metzger		X		
geprüft	30.06.2025	Metzger				
Maßstab:	1: 500					Plannummer: SE15037-GP-256-b