
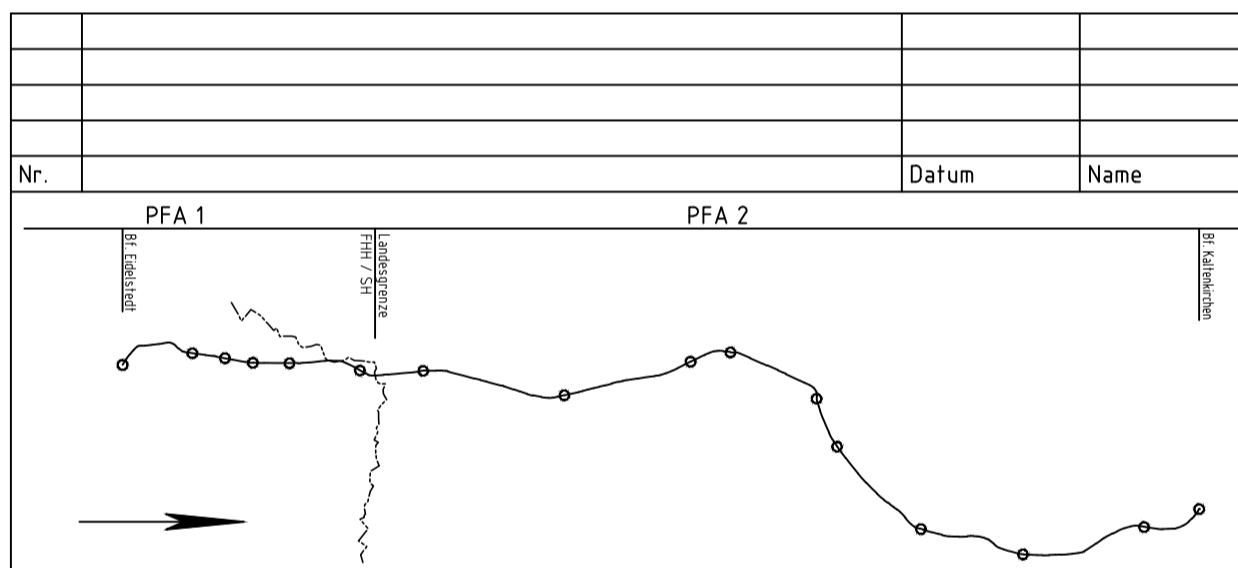


- Legende:
- Bestand
 - Planung
 - Rückbau

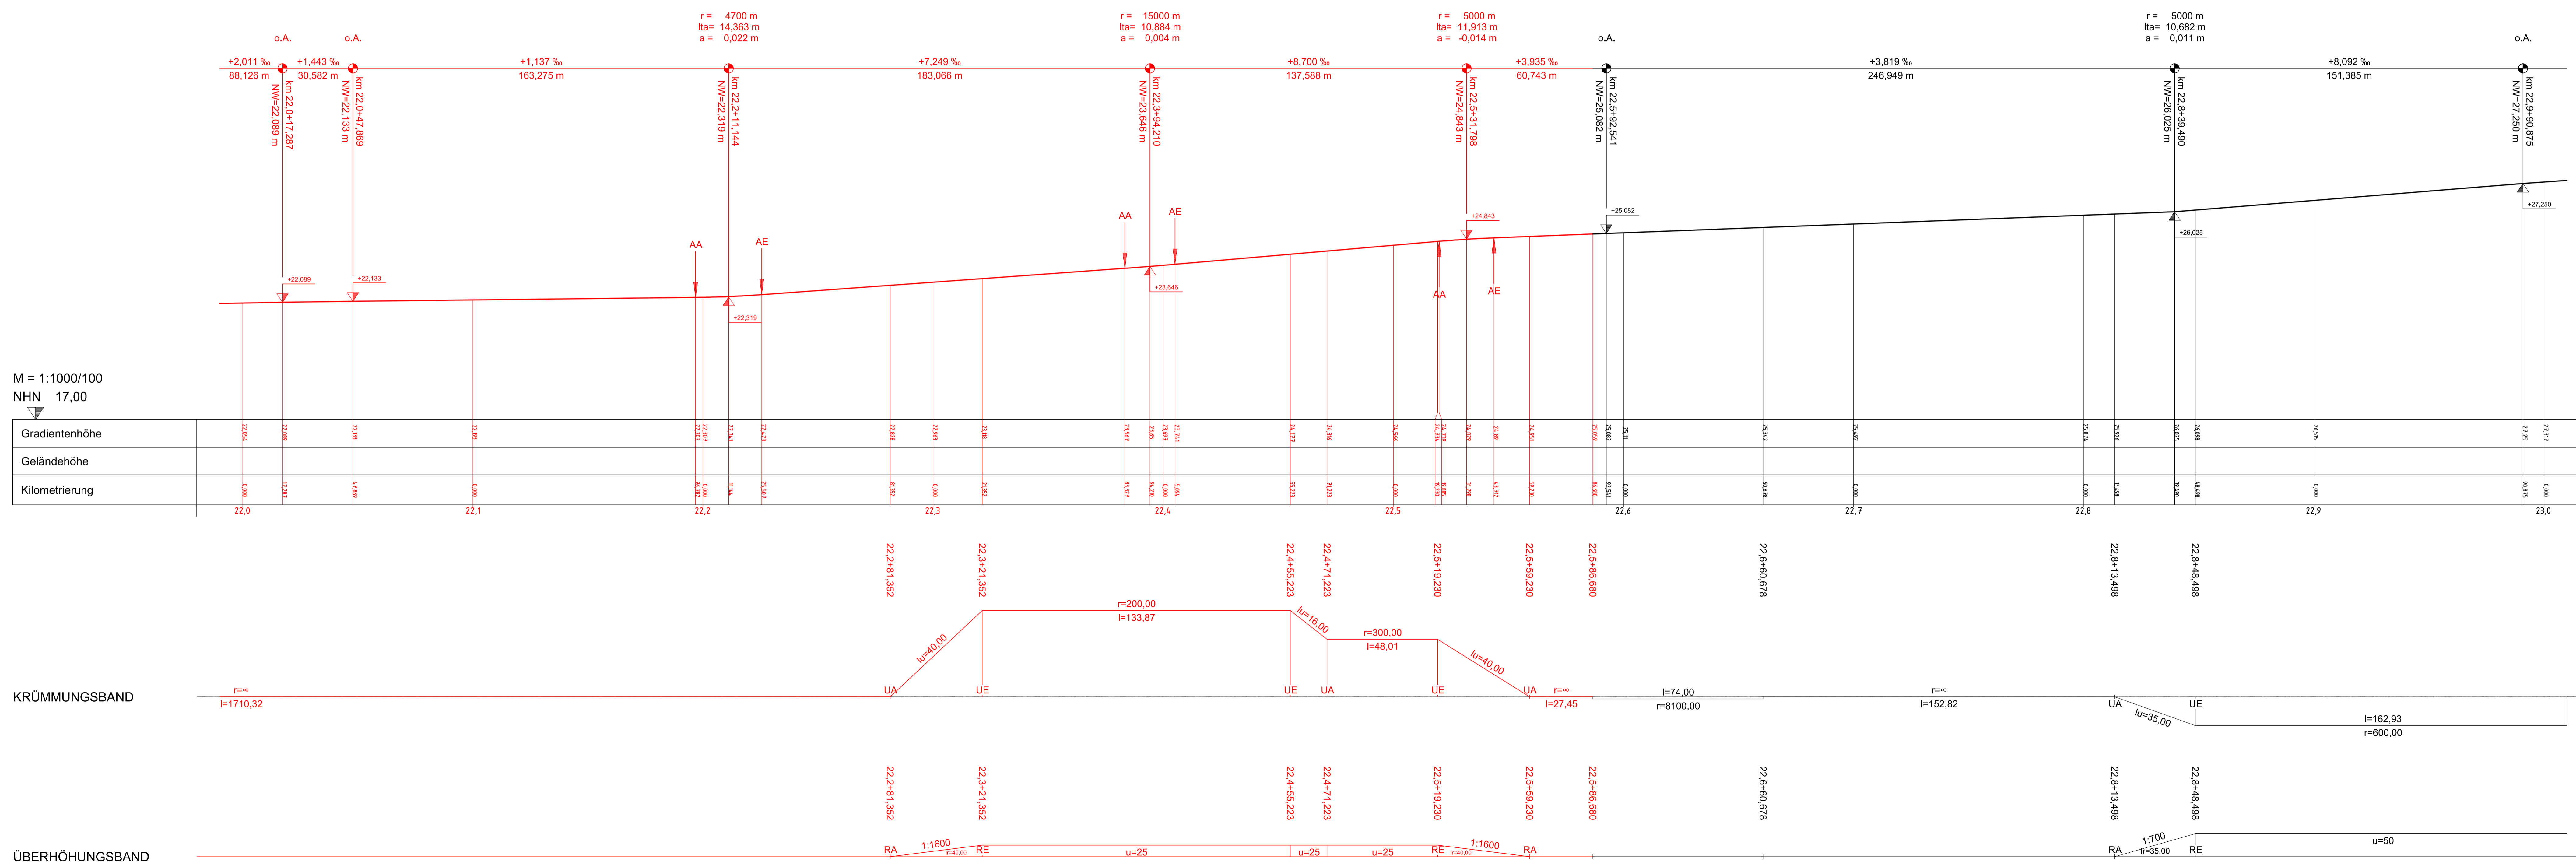

Vorhabenträger:
AKN Eisenbahn AG
 Rudolf-Diesel-Straße 2
 24568 Kaltenkirchen

Kaltenkirchen, den: 11.11.2016
 Generalplanung:
Sellhorn
 Sellhorn Ingenieurgesellschaft mbH
 Teitel 5, D-20459 Hamburg
 Tel: +49 (0)40 36 12 01-0
 www.sellhorn-hamburg.de

Planung Fahrleitungsanlage:
spiekermann
 consulting engineers
 Spiekermann GmbH Consulting Engineers
 Hildesheimer Str. 25
 30169 Hannover
 Telefon +49 511 54354-45

Baumaßnahme:
Elektrifizierung der AKN - Strecke A1
 S21 Eidelstedt - Kaltenkirchen
 Planfeststellungsabschnitt 2: Landesgrenze FHH / SH - Kaltenkirchen
 km 11,1+26 - km 34,50+00

Planinhalt:
Längsschnitt Ostgleis zur Planfeststellung
 gem. § 18 AEG
 km 22,0 - km 23,0
 Gemarkung Ellerau/Quickborn

gezeichnet	11.11.2016	Name	Rahr	VP	EP	AP	Status	AKN-Abt. A
bearbeitet	11.11.2016	Markurland						Streckenkilometer:
geprüft	11.11.2016	Gerlach		X				km 22,0 - km 23,0
Maßstab:	1:1000/1:100	Plannummer:	SE15037-GP-343					