


T:\02\_PROJEKTE\227\_Fehmarn\_Bel\_Cuevung\_LUSCAD\10\_LBR\12\_2\Maßnahmen\_Landmang\_Blaett1

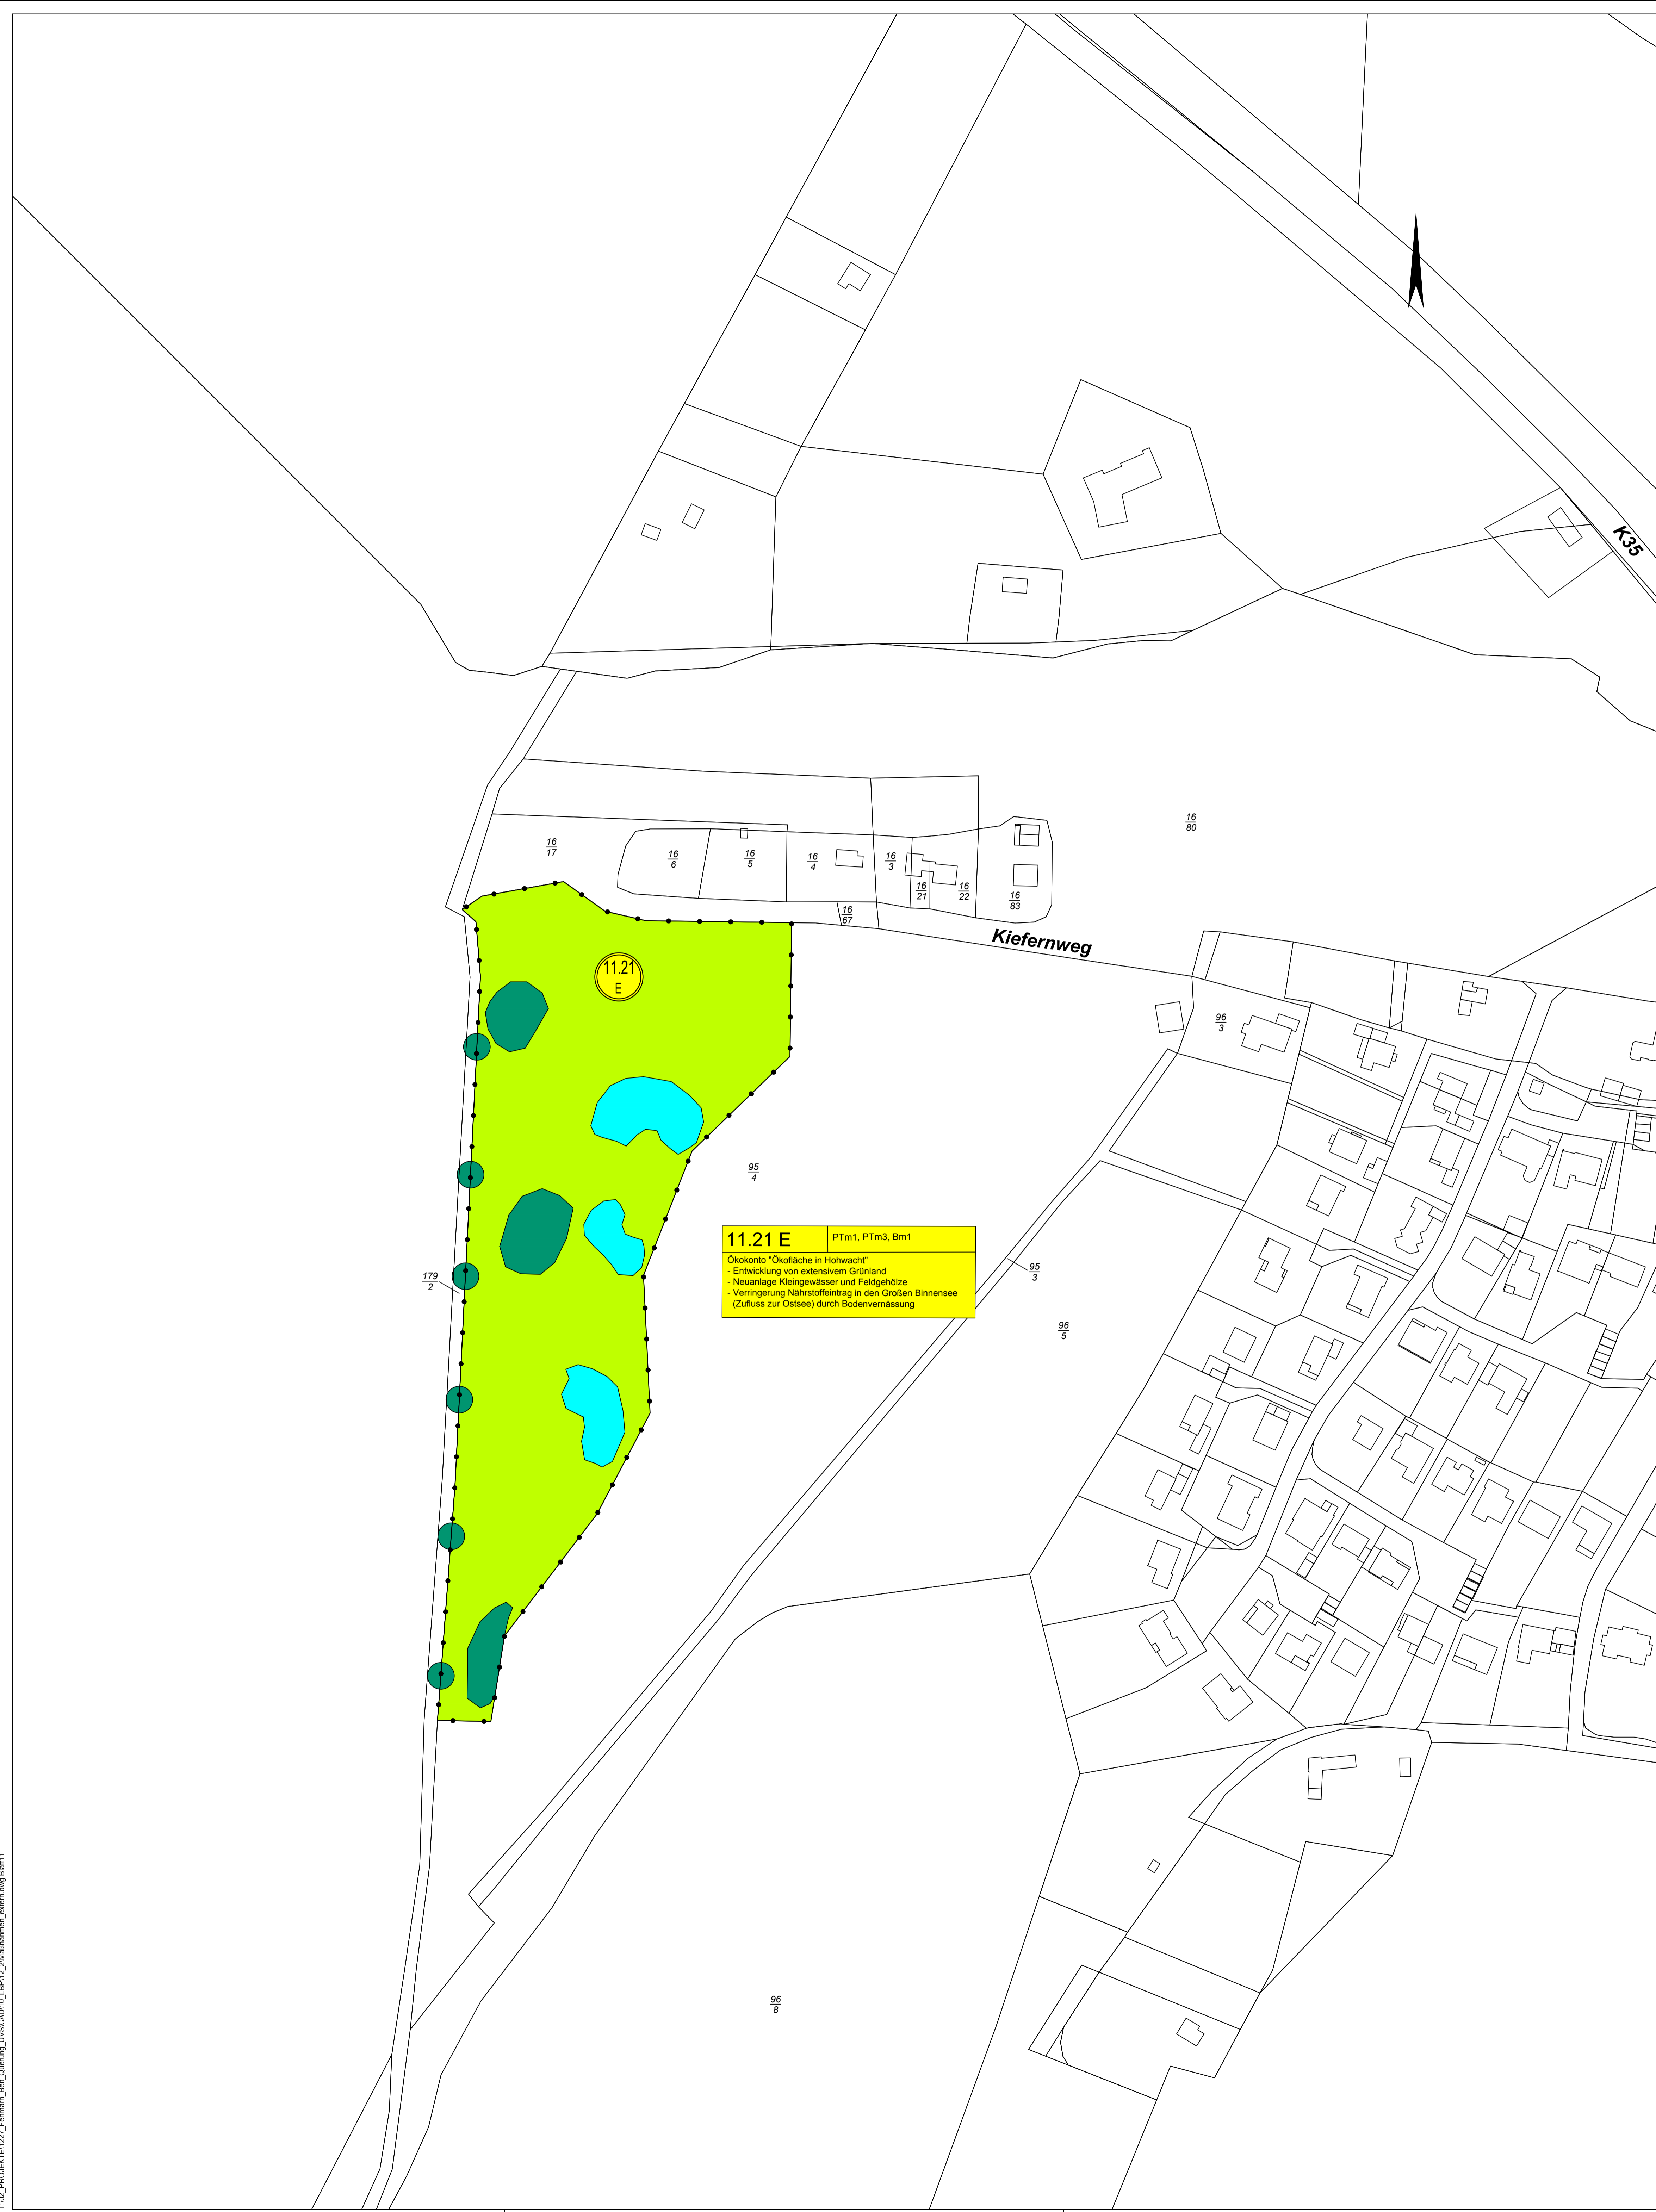

### Zeichenerklärung

**Maßnahmen**

- Maßnahmen-Nr.
- M Minimierungsmaßnahme
- V Vermeidungsmaßnahme
- A Ausgleichsmaßnahme
- Ar Artenschutzmaßnahme
- CEF vorgezogene artenschutzrechtliche Ausgleichsmaßnahme
- E Ersatzmaßnahme
- G Gestaltungsmaßnahme

**Abgrenzung der Fläche des Ökokontos, die in das Verfahren eingebracht wird (Kompensationsfläche)**

- Pflege und Entwicklung von Gehölzpflanzung
- Pflege und Entwicklung von Knicks
- Pflege und Entwicklung von Wald
- Neuanlage/naturnahe Gestaltung von Kleingewässern
- Verbesserung der Lebensraumqualität von Gräben
- Strukturanreicherung von Seggenried/Uferstauden
- Entwicklung von feuchtem Extensivgrünland
- Entwicklung von mesophilem Extensivgrünland
- Entwicklung als weitgehend vegetationsloser Pionierlebensraum
- Biotopstrukturen in Ausgleichsflächen ohne ökologische Aufwertung, Pflege entsprechend des Biotoptyps
- Entwicklung Nasswiese
- Entwicklung Grünland am Steilhang
- Neuanlage Streuobstwiese
- Einzelbaumpflanzung
- Pflanzung Baumgruppe


Die Bestandsbiotope sind mit Biotopkürzel versehen (s. u.), die in Anlage 12.1 Plan Nr. 2 erklärt werden:

- GA Artenarmes Wirtschaftsgrünland

Im Anhang III zum LBP befinden sich die Entwicklungskonzepte zu den Ökokonten.

Kartengrundlage	
Koordinatensystem: ETRS89 UTM32N	Deutschland (Kartenverord. © GeoBasis-DE/LVermGeo 501) Stand: 22.12.2015
<b>Planfeststellungsunterlage</b> Anlage <u>12.2</u> Blatt <u>11.20</u>	
<hr/> <hr/> <hr/>	

## DECKBLATT

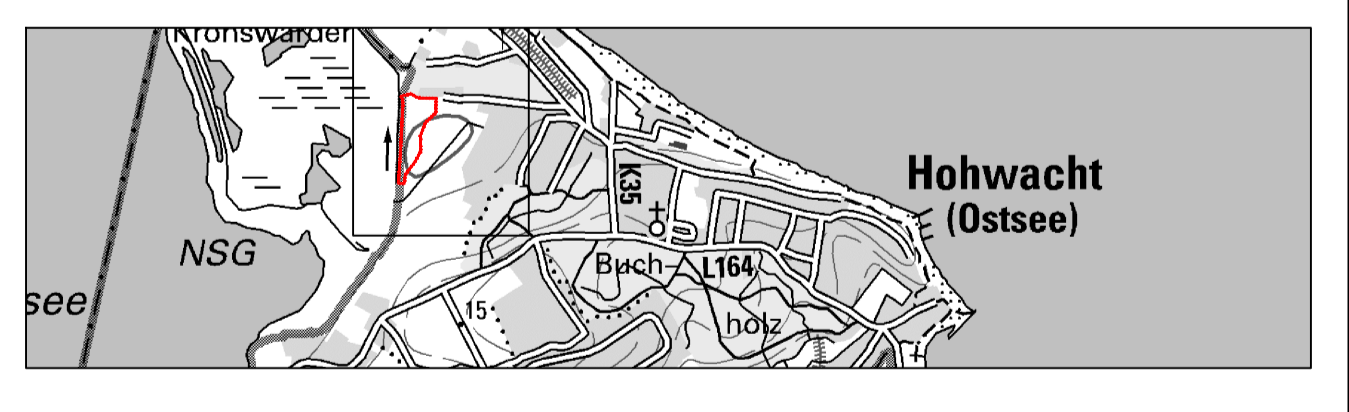

Index	Datum	Bearb./Gez.	Gepr.	Freig.	Art der Änderung
2	12.04.2016	KH	PST	CGO	Anpassung Legende
1	05.11.2015	KH	PST	CGO	neue Blattnummer

<b>Fehmarnbelt Fixed Link</b> Plan Approval Document 	<b>Feste Fehmarnbeltquerung</b> Planfeststellungsunterlage  Landesbetrieb Straßenbau und Verkehr Schleswig-Holstein Niederlassung Lübeck
gez. Claus Dymesen ..... 03.06.2016    gez. Torsten Conradt ..... 03.06.2016	
Datum: 03.06.2016 Projekt Nr.: 1227 Maßstab: 1:1.000 Format: 83,0 x 58,4 Rev. Datum: 2013-08-01	 Träger: Gondezen Partner: Landschafts- architekten BDIA
Lageplan der Landschaftspflegerischen Maßnahmen    Bau-km (Bahn)    : Ökokontofläche "Hohwacht"    Bau-km (Straße)    : Anlage 12.2    Plan-Nr.    Blatt 11.20    Index 1	