


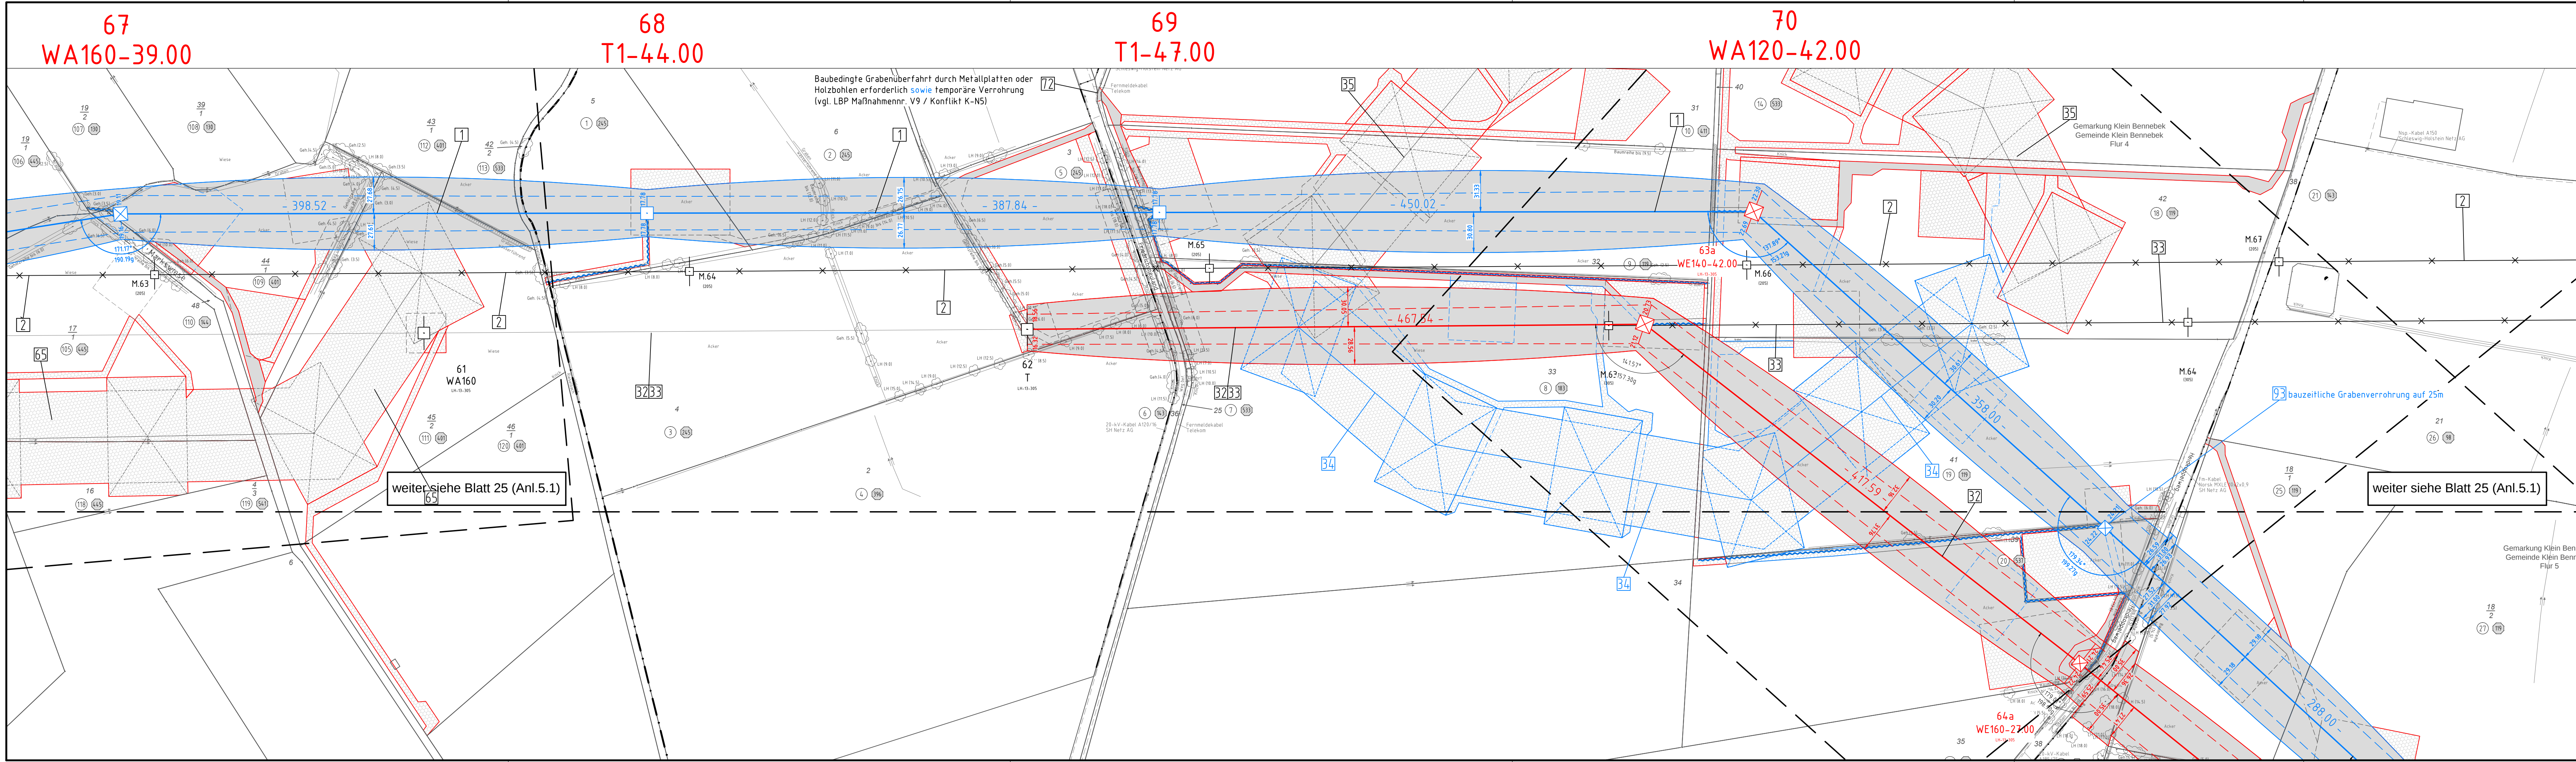

380-kV-Ltg. Audorf - Flensburg Nr. 324
Lage-/Bauwerksplan
Grunderwerbsplan
Mast Nr. 67 - Mast Nr. 70
Deckblatt

- 1 Errichtung der 380-kV-Leitung Audorf-Flensburg/Handewitt, LH-13-324
- 2 Rückbau der 220-kV-Leitung Audorf-Flensburg, LH-13-205
- 32 Neubau der 380-kV-Leitung Audorf-Jardelund, LH-13-305
- 33 Rückbau der 380-kV-Leitung Audorf-Jardelund, LH-13-305
- 34 Provisorische Verlegung der 380-kV-Leitung Audorf-Jardelund, LH-13-305
- 35 Provisorische Verlegung der 220-kV-Leitung Audorf-Flensburg, LH-13-205
- 65 Provisorische Verlegung der 220-kV-Leitung Audorf-Flensburg, LH-13-205

Legende:

1 WA160-24.00
2 T1-26.00

Grenzen:

- Kreis
- Stadt/Gem
- Gemarkung
- Flur
- Tragmast
- FFH-Gebiet
- Grenze des Planfeststellungsverfahrens

Rechtserwerb:

- dauerhafte Flächenansprache
- bauzeitliche Flächenansprache
- dauerhafte Flächenansprache/Kompensationsmaßnahmen
- Schlauchleitung/Wasserleitung

Maßstab: 1 : 2000

Einheit: Meter

Planfeststellungsunterlage

Aufgestellt Bayreuth, TenneT TSO GmbH		07.07.2017	
i.V. <i>[Signature]</i>		i.A. Dr. <i>[Signature]</i>	
eqos Energie		Deutschland GmbH Wolfenstraße 29 D-88400 Biberach Leitungsspannung	Maßstab 1 : 2000
			Einheit Meter
01	1. Planänderung	23.11.2015	poka
02	2. Planänderung	21.11.2016	poka
03	Umpl. M.067 (M.069)	03.07.2017	poka
	Umpl. M.071	03.07.2017	poka
	Umpl. Prov. (BW34)	03.07.2017	poka
	BW-Nr. 72 angepasst	03.07.2017	poka
		</	