


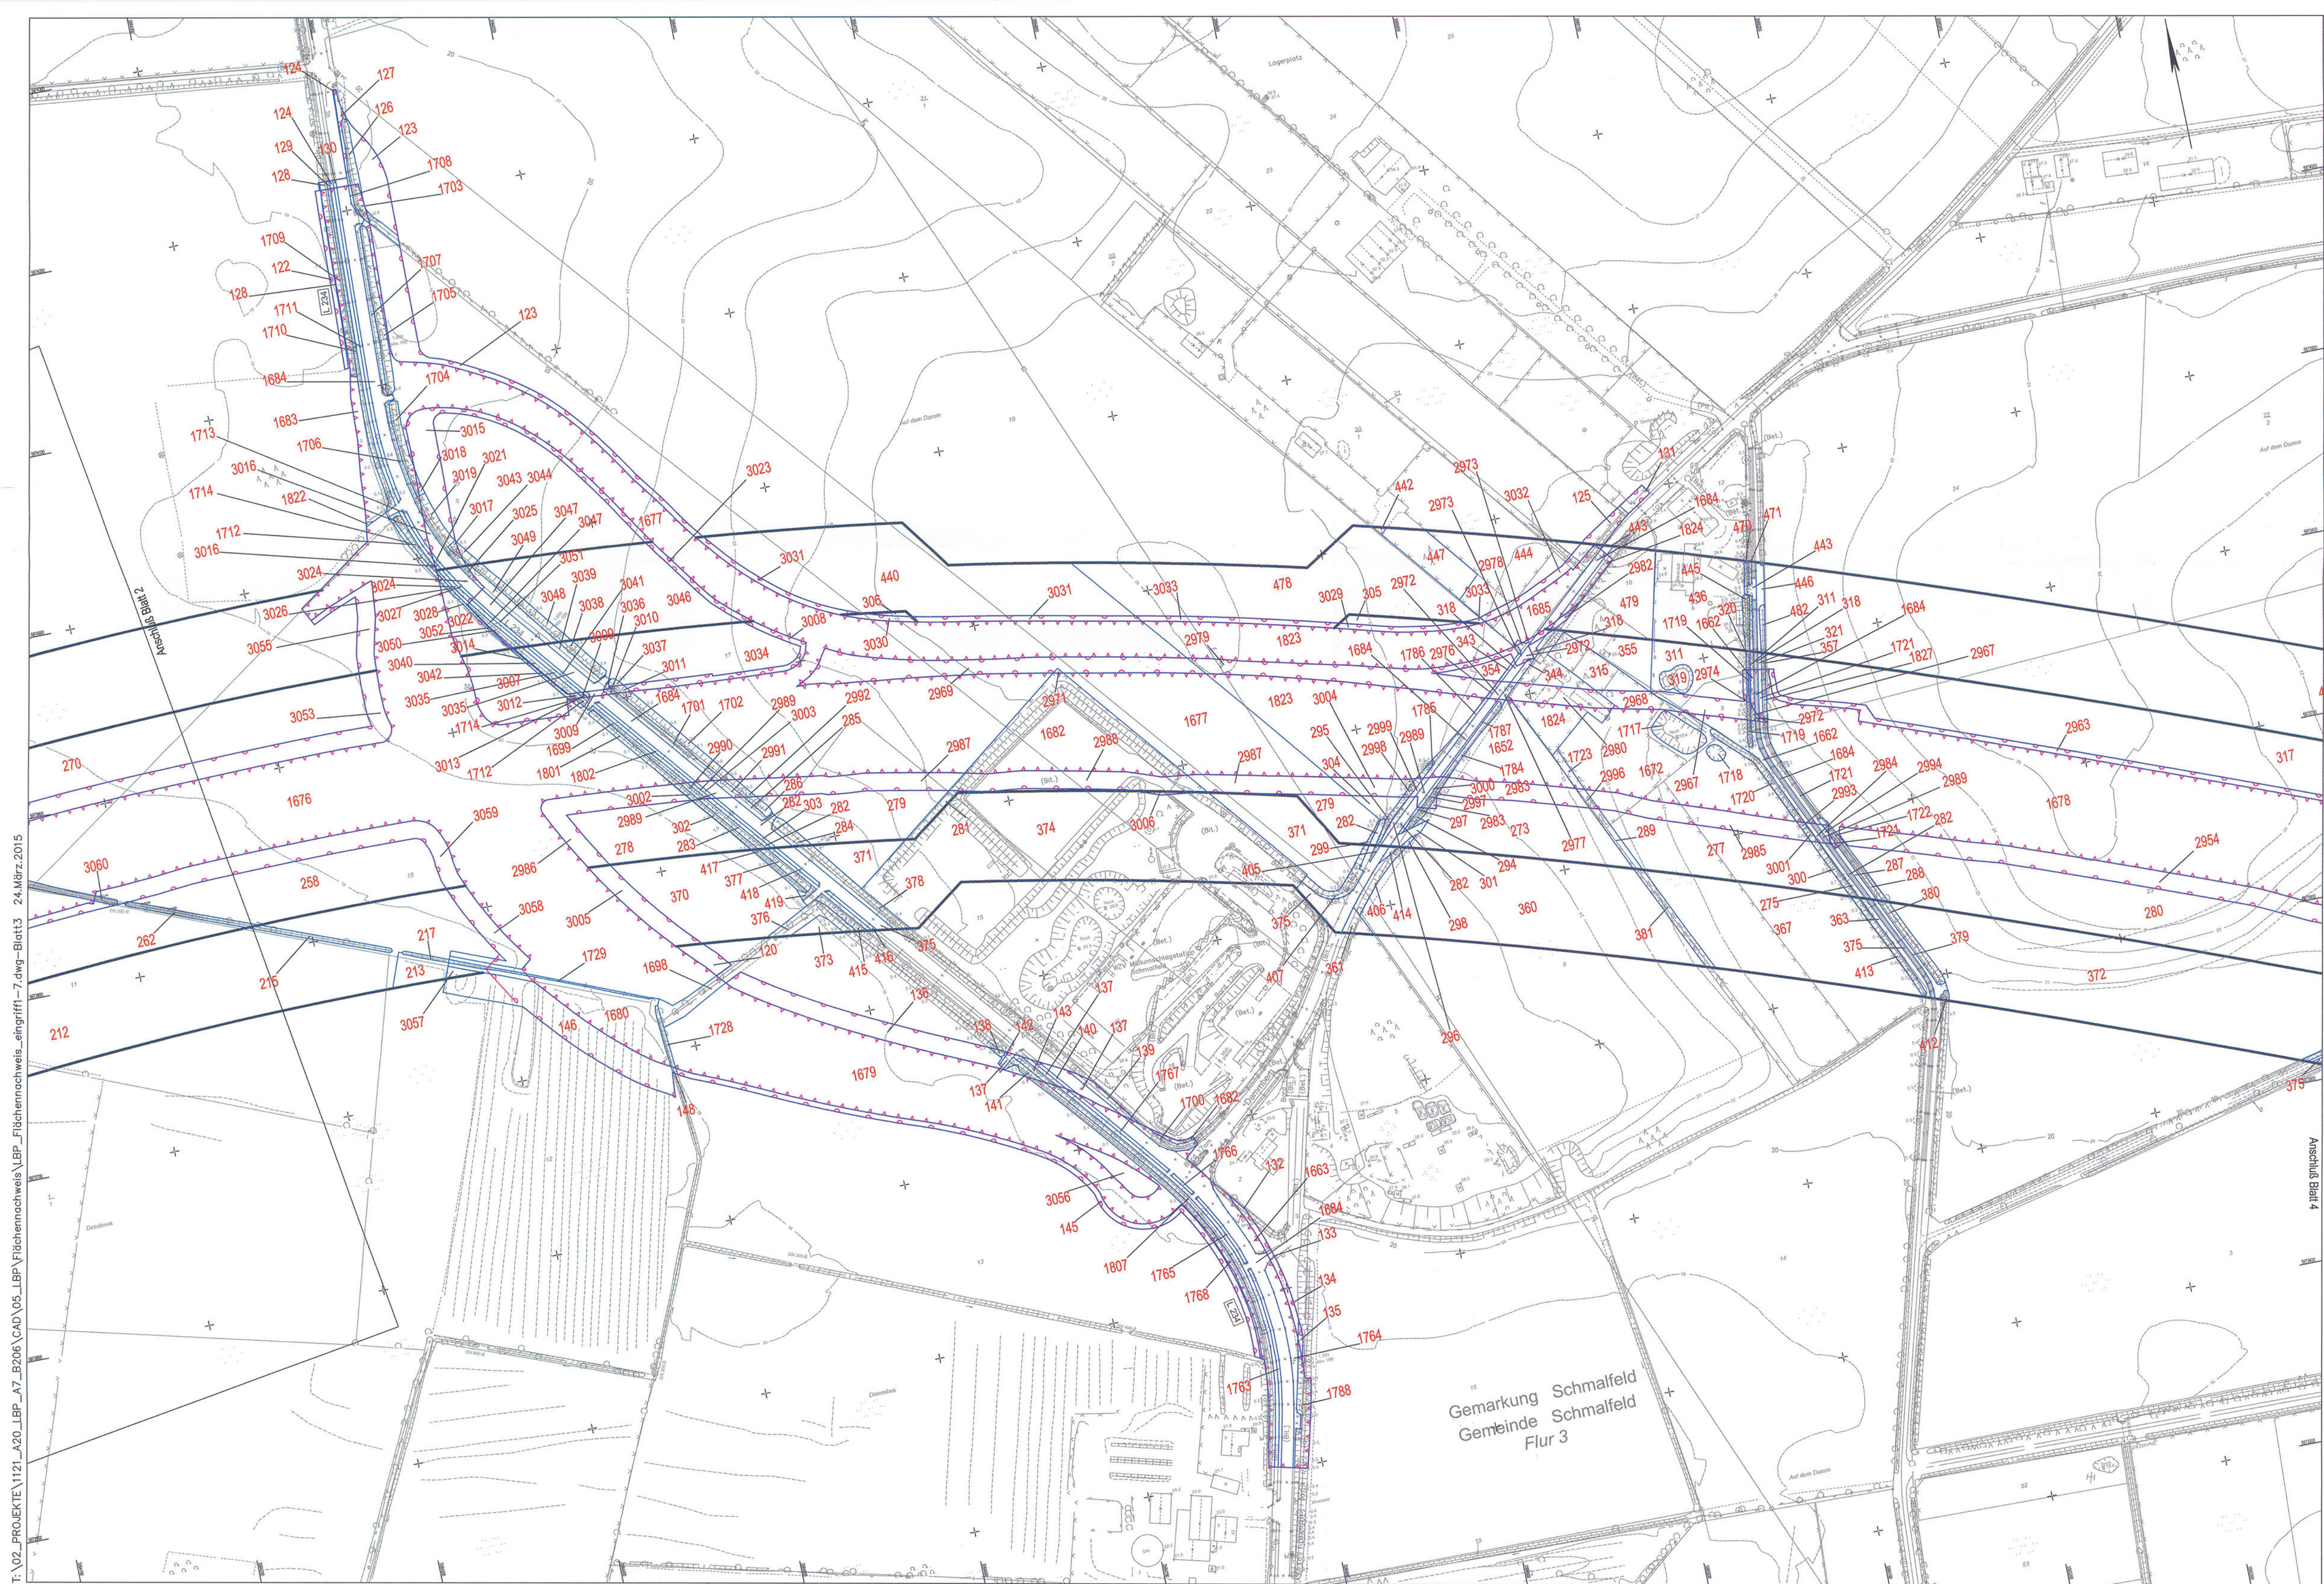


### Zeichenerklärung

- |                                                                                     |                                    |
|-------------------------------------------------------------------------------------|------------------------------------|
|    | Bilanzierungsfläche mit Flächen-ID |
|  | Eingriffszone des Vorhabens        |
|  | baubedingte Beeinträchtigung       |
|  | Wirkzone                           |

|                                   |                                                                             |                                                                               |                                                  |
|-----------------------------------|-----------------------------------------------------------------------------|-------------------------------------------------------------------------------|--------------------------------------------------|
| Grundplan hergestellt: 09/2006    |                                                                             | terrestrische Nachmessung durch:                                              |                                                  |
| aphos Leipzig AG                  | Koordinatensystem:<br>Gauß-Krüger                                           | MECHLDRUGRO-IGH<br> <br>NOENEURBO FOR<br>V ERZHEBBAU GMSH SCHMERN             | Koordinatensystem:<br>Gauß-Krüger                |
| Prager Straße 17<br>04103 Leipzig | Aufnahme: 28.04.2006<br>Feldvergleich: 07/2006<br>Katasterstand: 18.07.2005 | Luftraumgebiet 72<br>1961 Entwurf<br>Festsetz: 03/05/05<br>Bewert: 03/05/1217 | Aufnahme: 02.08.2007<br>durch: Dochan / Dettmann |

|     |                   |          |         |
|-----|-------------------|----------|---------|
|     |                   |          |         |
| 2   | neue Bilanzierung | 24.03.15 | Lietzau |
| 1   | neue Bilanzierung | 30.12.11 | Pahl    |
| Nr. | Art der Änderung  | Datum    | Name    |

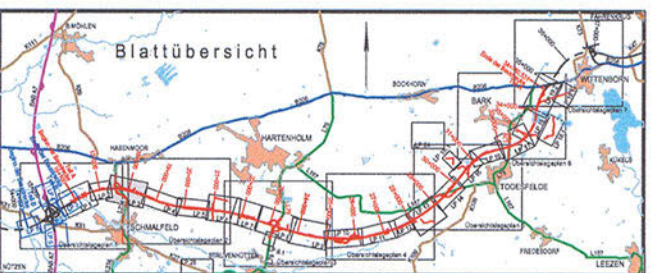

|   |              |            |         |                    |
|---|--------------|------------|---------|--------------------|
| <b>TRÜPER GONDESEN PARTNER<br/>LANDSCHAFTSARCHITEKTEN</b><br>AM DER VUTTERSTRASSE 17, 23863 LÜBBECK<br>FON: 0481/759893-0, FAX: 0481/759893-02<br>LÜBBECK, 0481 060008 | <h1>TGP</h1> | TGP_1121   | Datum   | Name               |
|   |              | bearbeitet | 06/2009 | Steinleir/ Lechter |
|   |              | gezeichnet | 06/2009 | Pahl               |
|   |              | geprüft    | 06/2009 | Gondesen           |


**MECKLENBURGISCHES  
INGENIEURBÜRO FÜR  
VERKEHRSSBAU GMBH SCHWERIN**  
 Lufthafenstrasse 12 • 19061 Schwerin • Telefon 03862000 • Telefax 038627127  

**MERKEL INGENIEUR CONSULT**  
 Bornhöfener 1 • 24103 Kiel • Telefon 043108910 • Telefax 043105909

|   |           |   |                                           |
|---|-----------|---|-------------------------------------------|
| <b>Straßenbauverwaltung</b><br><b>Land Schleswig - Holstein</b>                                                             |           | Blatt Nr.: <b>3</b>                                                                                 |                                           |
| Straß: <b>BAB A 20</b><br>Nächster Ort: <b>Hartenheide</b>                                                                  | Betr.-km: | Datum                                                                                               | Zeichen                                   |
| <b>Neubau der BAB A 20</b><br><b>Nord-West-Umfahrung Hamburg</b>                                                            |           | bearbeitet:<br>gezeichnet:<br>geprüft:                                                              | <br><br><b>06/2009</b> <b>Hildebrandt</b> |
| <b>Teil A</b><br><b>A 7 bis B206 westlich Wittenborn</b>                                                                    |           | <b>Flächenachswels</b><br><b>Eingriff</b>                                                           |                                           |
| Baukm:      16+100.000 bis 34+750.531                                                                                       |           | Bau-km 17+420 - 19+420<br>Maßstab:      1 : 2.000                                                   |                                           |
| Aufgabetext:<br>Landesbetrieb Straßenbau und Verkehr<br>Schleswig - Holstein<br>Niederfasserung Lübeck<br>Projektgruppe A20 |           |   |                                           |
| Lübeck, den 29.08.2009   |           |   |                                           |
| Blatt: <b>3</b>   |           | <div style="border: 2px solid black; padding: 5px; display: inline-block;"> <b>Deckblatt</b> </div> |                                           |