

### Zeichenerklärung

- Gradierenshochpunkt
- Gradierensniedrigpunkt
- Abstand des Fahrbahnrandes von der Achse links
- Abstand des Fahrbahnrandes von der Achse rechts
- Äußere Grabenmaße links
- Äußere Grabenmaße rechts
- Äußere Grabenmaße mitte
- Schacht links
- Schacht mitte
- Schacht rechts
- Schacht mitte u. rechts
- Schacht mitte und links
- Lärmschutzwand rechts
- Lärmschutzwand links
- Kollisions Schutzzeile rechts
- Kollisions Schutzzeile links
- Kollisions Schutzzeile rechts / links

### Lärmschutz

- Lärmschutzwand rechts
- Lärmschutzwand links
- Kollisions Schutzzeile rechts
- Kollisions Schutzzeile links
- Kollisions Schutzzeile rechts / links

### Versorgungseinrichtung

- Energie
- Telefon
- Regenwasser
- Trinkwasser
- Gasleitung
- Signalkabel (AKN Bahnstrecke)
- Fernmeldekabel


**Bauwerk 04.5U**  
 Brücke im Zuge des Gammer Weges über die A 25  
 Bau-km 2+150,000  
 KW = 85.000 qm LW ≥ 52,00 m  
 NBr = 14,50 m LH ≥ 4,70 m  
 BK gem. DIN EN 1991 L M1

**Irritationsschutzzeile 3.1**  
 (auf dem BW 04.5U), L=53,00m, H=2,00m über Gradiente

**Kombinierte Kollisions- und Irritationsschutzzeile 3.1**  
 Bau-km 2+117 (R) bis BW 04.5U und von BW 04.5U bis Bau-km 2+117 (L)  
 L=56,00m, H=4,00m über Gradiente

**Irritationsschutzzeile 3.2**  
 (auf dem BW 04.5U), L=53,00m, H=2,00m über Gradiente

**Kombinierte Kollisions- und Irritationsschutzzeile 3.2**  
 Bau-km 2+228 (R) bis BW 04.5U und von BW 04.5U bis Bau-km 2+228 (L)  
 L=97,00m, H=4,00m über Gradiente

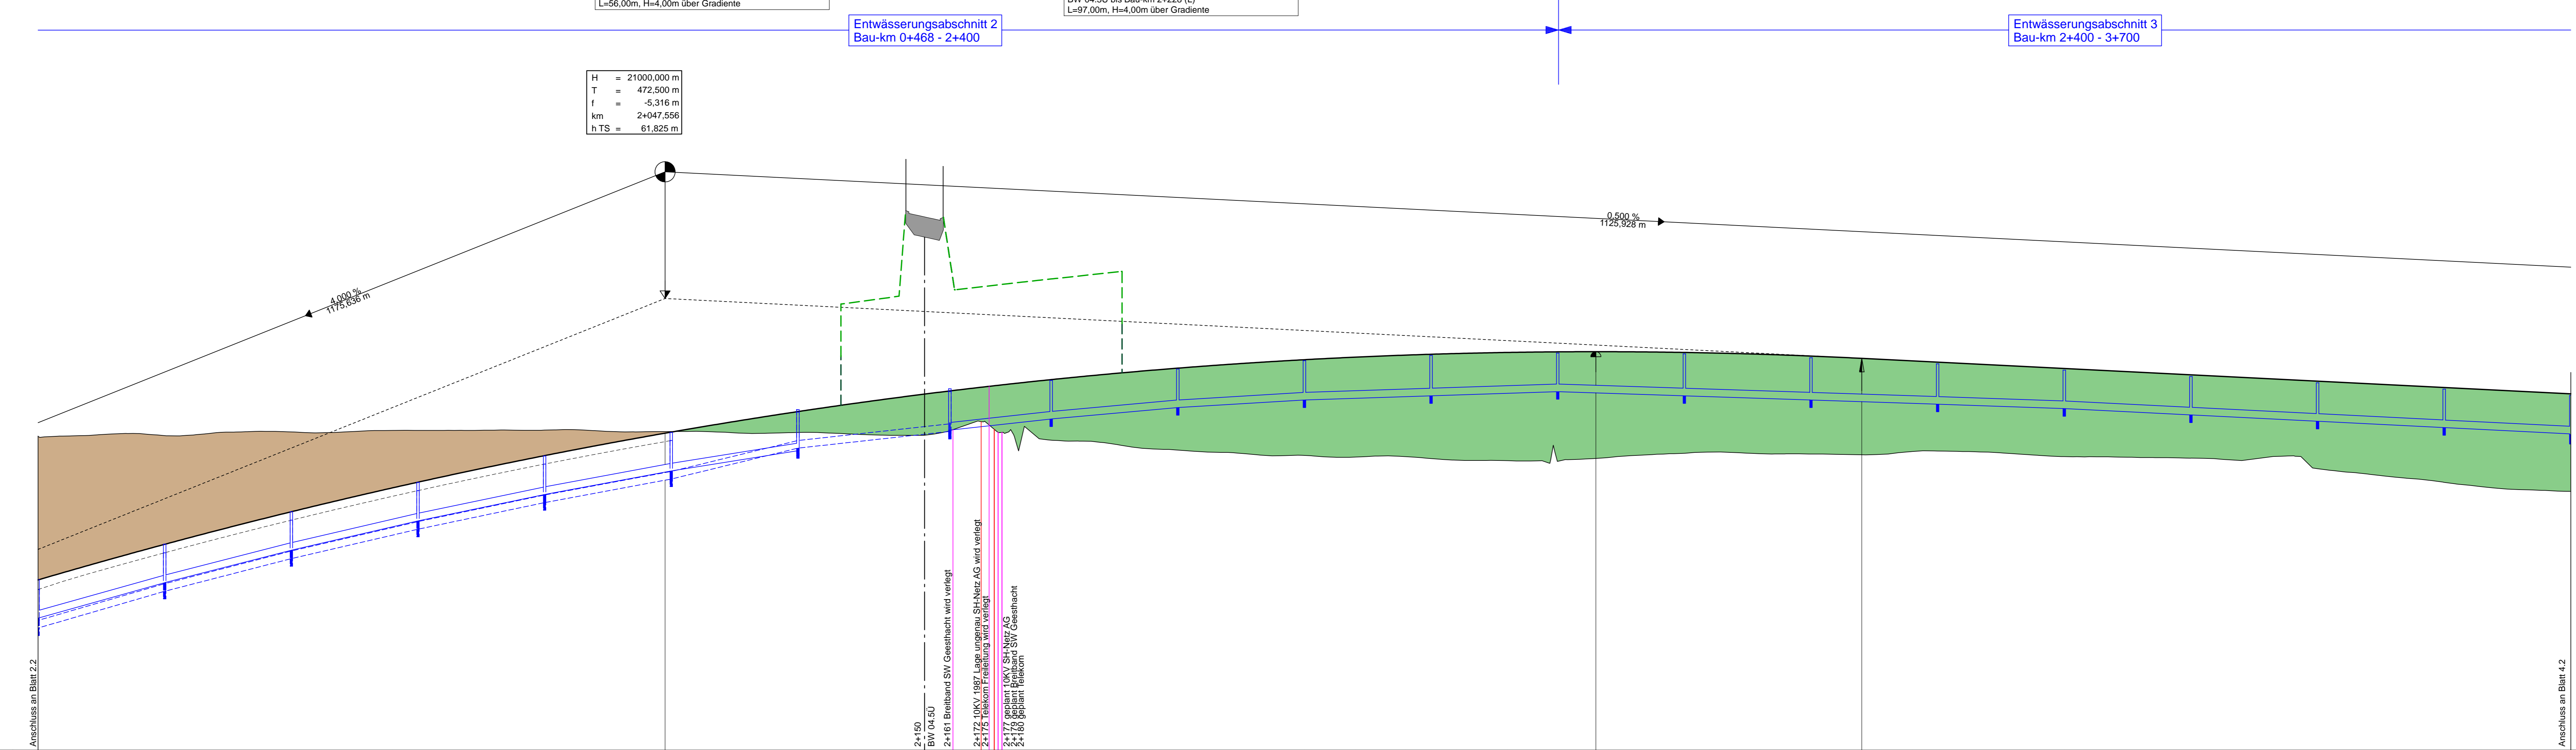

| |
|---|
|                    | 50,72              | 51,29            | 51,85              | 52,39            | 52,91              | 53,41            | 53,89              | 54,35            | 54,79              | 55,22            | 55,62              | 56,01            | 56,38              | 56,51            | 56,72              | 57,05            | 57,36              | 57,65            | 57,92              | 58,18            | 58,41              | 58,62            | 58,82              | 59,00            | 59,15              | 59,29            | 59,41              | 59,51            | 59,59              | 59,65            | 59,70              | 59,72            | 59,72              | 59,71            | 59,68              | 59,62            | 59,55              | 59,45            | 59,45              | 59,36            | 59,26              | 59,16            | 59,06              | 58,96            | 58,86              | 58,76            | 58,66              | 58,55            | 58,46              | 58,36            | 58,26              | 58,16            | 58,06              | |
| Station            | 800,00             | 820,00           | 840,00             | 860,00           | 880,00             | 900,00           | 920,00             | 940,00           | 960,00             | 980,00           | 1000,00            | 1020,00          | 1040,00            | 1060,00          | 1080,00            | 1100,00          | 1120,00            | 1140,00          | 1160,00            | 1180,00          | 1200,00            | 1220,00          | 1240,00            | 1260,00          | 1280,00            | 1300,00          | 1320,00            | 1340,00          | 1360,00            | 1380,00          | 1400,00            | 1415,06          | 1420,00            | 1440,00          | 1460,00            | 1480,00          | 1500,00            | 1520,00          | 1520,06            | 1540,00          | 1560,00            | 1580,00          | 1600,00            | 1620,00          | 1640,00            | 1660,00          | 1680,00            | 1700,00          | 1720,00            | 1740,00          | 1760,00            | 1780,00          | 1800,00            | |
| Entwässerung links | D 50,34<br>S 48,82 | DN 300<br>2,88 % | D 51,79<br>S 50,27 | DN 300<br>2,56 % | D 53,08<br>S 51,96 | DN 300<br>2,31 % | D 54,24<br>S 52,72 | DN 300<br>2,09 % | D 55,29<br>S 53,77 | DN 300<br>1,85 % | D 56,32<br>S 54,70 | DN 300<br>2,43 % | D 57,44<br>S 55,92 | DN 300<br>1,09 % | D 58,26<br>S 56,98 | DN 300<br>1,11 % | D 59,59<br>S 57,07 | DN 300<br>0,90 % | D 60,94<br>S 57,52 | DN 300<br>0,60 % | D 62,41<br>S 58,15 | DN 300<br>0,33 % | D 63,98<br>S 58,99 | DN 300<br>0,33 % | D 65,65<br>S 59,99 | DN 300<br>0,33 % | D 67,41<br>S 61,15 | DN 300<br>0,33 % | D 69,26<br>S 62,59 | DN 300<br>0,50 % | D 71,19<br>S 64,29 | DN 300<br>0,50 % | D 73,19<br>S 66,24 | DN 300<br>0,50 % | D 75,26<br>S 68,44 | DN 300<br>0,50 % | D 77,40<br>S 70,89 | DN 300<br>0,50 % | D 79,60<br>S 73,59 | DN 300<br>0,50 % | D 81,86<br>S 76,54 | DN 300<br>0,50 % | D 84,18<br>S 79,74 | DN 300<br>0,50 % | D 86,56<br>S 83,19 | DN 300<br>0,50 % | D 89,00<br>S 86,89 | DN 300<br>0,50 % | D 91,50<br>S 90,84 | DN 300<br>0,50 % | D 94,06<br>S 95,04 | DN 300<br>0,50 % | D 96,68<br>S 99,54 | DN 300<br>0,50 % | D 99,36<br>S 104,34 | DN 300<br>0,50 % | D 102,10<br>S 109,44 | DN 300<br>0,50 % | D 104,90<br>S 114,84 | DN 300<br>0,50 % | D 107,76<br>S 120,54 | DN 300<br>0,50 % | D 110,68<br>S 126,54 | DN 300<br>0,50 % | D 113,66<br>S 132,84 | DN 300<br>0,50 % | D 116,70<br>S 139,44 | DN 300<br>0,50 % | D 119,80<br>S 146,34 | DN 300<br>0,50 % | D 122,96<br>S 153,54 | DN 300<br>0,50 % | D 126,18<br>S 161,04 | DN 300<br>0,50 % | D 129,46<br>S 168,84 | DN 300<br>0,50 % | D 132,80<br>S 176,94 | DN 300<br>0,50 % | D 136,20<br>S 185,34 | DN 300<br>0,50 % | D 139,66<br>S 194,04 | DN 300<br>0,50 % | D 143,18<br>S 203,04 | DN 300<br>0,50 % | D 146,76<br>S 212,34 | DN 300<br>0,50 % | D 150,40<br>S 221,94 | DN 300<br>0,50 % | D 154,10<br>S 231,84 | DN 300<br>0,50 % | D 157,86<br>S 242,04 | DN 300<br>0,50 % | D 161,68<br>S 252,54 | DN 300<br>0,50 % | D 165,56<br>S 263,34 | DN 300<br>0,50 % | D 169,50<br>S 274,44 | DN 300<br>0,50 % | D 173,50<br>S 285,84 | DN 300<br>0,50 % | D 177,56<br>S 297,54 | DN 300<br>0,50 % | D 181,68<br>S 309,54 | DN 300<br>0,50 % | D 185,86<br>S 321,84 | DN 300<br>0,50 % | D 190,10<br>S 334,44 | DN 300<br>0,50 % | D 194,40<br>S 347,34 | DN 300<br>0,50 % | D 198,76<br>S 360,54 | DN 300<br>0,50 % | D 203,18<br>S 374,04 | DN 300<br>0,50 % | D 207,66<br>S 387,84 | DN 300<br>0,50 % | D 212,20<br>S 401,94 | DN 300<br>0,50 % | D 216,80<br>S 416,34 | DN 300<br>0,50 % | D 221,46<br>S 431,04 | DN 300<br>0,50 % | D 226,18<br>S 446,04 | DN 300<br>0,50 % | D 230,96<br>S 461,34 | DN 300<br>0,50 % | D 235,80<br>S 477,04 | DN 300<br>0,50 % | D 240,70<br>S 493,14 | DN 300<br>0,50 % | D 245,66<br>S 509,64 | DN 300<br>0,50 % | D 250,68<br>S 526,54 | DN 300<br>0,50 % | D 255,76<br>S 543,84 | DN 300<br>0,50 % | D 260,90<br>S 561,54 | DN 300<br>0,50 % | D 266,10<br>S 579,64 | DN 300<br>0,50 % | D 271,36<br>S 598,14 | DN 300<br>0,50 % | D 276,68<br>S 617,04 | DN 300<br>0,50 % | D 282,06<br>S 636,34 | DN 300<br>0,50 % | D 287,50<br>S 656,04 | DN 300<br>0,50 % | D 293,00<br>S 676,14 | DN 300<br>0,50 % | D 298,56<br>S 696,64 | DN 300<br>0,50 % | D 304,18<br>S 717,54 | DN 300<br>0,50 % | D 309,86<br>S 738,84 | DN 300<br>0,50 % | D 315,60<br>S 760,54 | DN 300<br>0,50 % | D 321,40<br>S 782,64 | DN 300<br>0,50 % | D 327,26<br>S 805,14 | DN 300<br>0,50 % | D 333,18<br>S 828,04 | DN 300<br>0,50 % | D 339,16<br>S 851,34 | DN 300<br>0,50 % | D 345,20<br>S 875,04 | DN 300<br>0,50 % | D 351,30<br>S 899,14 | DN 300<br>0,50 % | D 357,46<br>S 923,64 | DN 300<br>0,50 % | D 363,68<br>S 948,54 | DN 300<br>0,50 % | D 369,96<br>S 973,84 | DN 300<br>0,50 % | D 376,30<br>S 999,54 | DN 300<br>0,50 % | D 382,70<br>S 1025,64 | DN 300<br>0,50 % | D 389,16<br>S 1052,14 | DN 300<br>0,50 % | D 395,68<br>S 1079,04 | DN 300<br>0,50 % | D 402,26<br>S 1106,34 | DN 300<br>0,50 % | D 408,90<br>S 1134,04 | DN 300<br>0,50 % | D 415,60<br>S 1162,14 | DN 300<br>0,50 % | D 422,36<br>S 1190,64 | DN 300<br>0,50 % | D 429,18<br>S 1219,54 | DN 300<br>0,50 % | D 436,06<br>S 1248,84 | DN 300<br>0,50 % | D 443,00<br>S 1278,54 | DN 300<br>0,50 % | D 450,00<br>S 1308,64 | DN 300<br>0,50 % | D 457,06<br>S 1339,14 | DN 300<br>0,50 % | D 464,18<br>S 1370,04 | DN 300<br>0,50 % | D 471,36<br>S 1401,34 | DN 300<br>0,50 % | D 478,60<br>S 1433,04 | DN 300<br>0,50 % | D 485,90<br>S 1465,14 | DN 300<br>0,50 % | D 493,26<br>S 1497,64 | DN 300<br>0,50 % | D 500,70<br>S 1530,54 | DN 300<br>0,50 % | D 508,20<br>S 1563,84 | DN 300<br>0,50 % | D 515,76<br>S 1597,54 | DN 300<br>0,50 % | D 523,38<br>S 1631,64 | DN 300<br>0,50 % | D 531,06<br>S 1666,14 | DN 300<br>0,50 % | D 538,80<br>S 1701,04 | DN 300<br>0,50 % | D 546,60<br>S 1736,34 | DN 300<br>0,50 % | D 554,46<br>S 1772,04 | DN 300<br>0,50 % | D 562,38<br>S 1808,14 | DN 300<br>0,50 % | D 570,36<br>S 1844,64 | DN 300<br>0,50 % | D 578,40<br>S 1881,54 | DN 300<br>0,50 % | D 586,50<br>S 1918,84 | DN 300<br>0,50 % | D 594,66<br>S 1956,54 | DN 300<br>0,50 % | D 602,88<br>S 1994,64 | DN 300<br>0,50 % | D 611,16<br>S 2033,14 | DN 300<br>0,50 % | D 619,50<br>S 2072,04 | DN 300<br>0,50 % | D 627,90<br>S 2111,34 | DN 300<br>0,50 % | D 636,36<br>S 2151,04 | DN 300<br>0,50 % | D 644,88<br>S 2191,14 | DN 300<br>0,50 % | D 653,46<br>S 2231,64 | DN 300<br>0,50 % | D 662,10<br>S 2272,54 | DN 300<br>0,50 % | D 670,80<br>S 2313,84 | DN 300<br>0,50 % | D 679,56<br>S 2355,54 | DN 300<br>0,50 % | D 688,38<br>S 2397,64 | DN 300<br>0,50 % | D 697,26<br>S 2440,14 | DN 300<br>0,50 % | D 706,20<br>S 2483,04 | DN 300<br>0,50 % | D 715,20<br>S 2526,34 | DN 300<br>0,50 % | D 724,26<br>S 2570,04 | DN 300<br>0,50 % | D 733,38<br>S 2614,14 | DN 300<br>0,50 % | D 742,56<br>S 2658,64 | DN 300<br>0,50 % | D 751,80<br>S 2703,54 | DN 300<br>0,50 % | D 761,10<br>S 2748,84 | DN 300<br>0,50 % | D 770,46<br>S 2794,54 | DN 300<br>0,50 % | D 780,88<br>S 2840,64 | DN 300<br>0,50 % | D 791,36<br>S 2887,14 | DN 300<br>0,50 % | D 801,90<br>S 2934,04 | DN 300<br>0,50 % | D 812,50<br>S 2981,34 | DN 300<br>0,50 % | D 823,16<br>S 3029,04 | DN 300<br>0,50 % | D 833,88<br>S 3077,14 | DN 300<br>0,50 % | D 844,66<br>S 3125,64 | DN 300<br>0,50 % | D 855,50<br>S 3174,54 | DN 300<br>0,50 % | D 866,40<br>S 3223,84 | DN 300<br>0,50 % | D 877,36<br>S 3273,54 | DN 300<br>0,50 % | D 888,38<br>S 3323,64 | DN 300<br>0,50 % | D 899,46<br>S 3374,14 | DN 300<br>0,50 % | D 910,60<br>S 3425,04 | DN 300<br>0,50 % | D 921,80<br>S 3476,34 | DN 300<br>0,50 % | D 933,06<br>S 3528,04 | DN 300<br>0,50 % | D 944,38<br>S 3580,14 | DN 300<br>0,50 % | D 955,76<br>S 3632,64 | DN 300<br>0,50 % | D 967,20<br>S 3685,54 | DN 300<br>0,50 % | D 978,70<br>S 3738,84 | DN 300<br>0,50 % | D 990,26<br>S 3792,54 | DN 300<br>0,50 % | D 1001,88<br>S 3846,64 | DN 300<br>0,50 % | D 1013,56<br>S 3901,14 | DN 300<br>0,50 % | D 1025,30<br>S 3956,04 | DN 300<br>0,50 % | D 1037,10<br>S 4011,34 | DN 300<br>0,50 % | D 1048,96<br>S 4067,04 | DN 300<br>0,50 % | D 1060,88<br>S 4123,14 | DN 300<br>0,50 % | D 1072,86<br>S 4179,64 | DN 300<br>0,50 % | D 1084,90<br>S 4236,54 | DN 300<br>0,50 % | D 1097,00<br>S 4293,84 | DN 300<br>0,50 % | D 1109,16<br>S 4351,54 | DN 300<br>0,50 % | D 1121,38<br>S 4410,64 | DN 300<br>0,50 % | D 1133,66<br>S 4470,14 | DN 300<br>0,50 % | D 1146,00<br>S 4530,04 | DN 300<br>0,50 % | D 1158,40<br>S 4590,34 | DN 300<br>0,50 % | D 1170,86<br>S 4651,04 | DN 300<br>0,50 % | D 1183,38<br>S 4712,14 | DN 300<br>0,50 % | D 1195,96<br>S 4773,64 | DN 300<br>0,50 % | D 1208,60<br>S 4835,54 | DN 300<br>0,50 % | D 1221,30<br>S 4897,84 | DN 300<br>0,50 % | D 1234,06<br>S 4960,54 | DN 300<br>0,50 % | D 1246,88<br>S 5023,64 | DN 300<br>0,50 % | D 1259,76<br>S 5087,14 | DN 300<br>0,50 % | D 1272,70<br>S 5151,04 | DN 300<br>0,50 % | D 1285,70<br>S 5215,34 | DN 300<br>0,50 % | D 1298,76<br>S 5280,04 | DN 300<br>0,50 % | D 1311,88<br>S 5345,14 | DN 300<br>0,50 % | D 1325,06<br>S 5410,64 | DN 300<br>0,50 % | D 1338,30<br>S 5476,54 | DN 300<br>0,50 % | D 1351,60<br>S 5542,84 | DN 300<br>0,50 % | D 1365,06<br>S 5609,54 | DN 300<br>0,50 % | D 1378,58<br>S 5676,64 | DN 300<br>0,50 % | D 1392,16<br>S 5744,14 | DN 300<br>0,50 % | D 1405,80<br>S 5812,04 | DN 300<br>0,50 % | D 1419,50<br>S 5880,34 | DN 300<br>0,50 % | D 1433,26<br>S 5949,04 | DN 300<br>0,50 % | D 1447,08<br>S 6018,14 | DN 300<br>0,50 % | D 1461,96<br>S 6087,64 | DN 300<br>0,50 % | D 1476,90<br>S 6157,54 | DN 300<br>0,50 % | D 1491,90<br>S 6227,84 | DN 300<br>0,50 % | D 1507,96<br>S 6298,54 | DN 300<br>0,50 % | D 1524,08<br>S 6369,64 | DN 300<br>0,50 % | D 1540,26<br>S 6441,14 | DN 300<br>0,50 % | D 1556,50<br>S 6513,04 | DN 300<br>0,50 % | D 1572,80<br>S 6585,34 | DN 300<br>0,50 % | D 1589,16<br>S 6658,04 | DN 300<br>0,50 % | D 1605,58<br>S 6731,14 | DN 300<br>0,50 % | D 1622,06<br>S 6804,64 | DN 300<br>0,50 % | D 1638,60<br>S 6878,54 | DN 300<br>0,50 % | D 1655,20<br>S 6952,84 | DN 300<br>0,50 % | D 1671,86<br>S 7027,54 | DN 300<br>0,50 % | D 1688,58<br>S 7102,64 | DN 300<br>0,50 % | D 1705,36<br>S 7178,14 | DN 300<br>0,50 % | D 1722,20<br>S 7254,04 | DN 300<br>0,50 % | D 1739,10<br>S 7330,34 | DN 300<br>0,50 % | D 1756,06<br>S 7407,04 | DN 300<br>0,50 % | D 1773,08<br>S 7484,14 | DN 300<br>0,50 % | D 1790,16<br>S 7561,64 | DN 300<br>0,50 % | D 1807,30<br>S 7639,54 | DN 300<br>0,50 % | D 1824,50<br>S 7717,84 | DN 300<br>0,50 % | D 1841,76<br>S 7796,54 | DN 300<br>0,50 % | D 1859,08<br>S 7875,64 | DN 300<br>0,50 % | D 1876,46<br>S 7955,14 | DN 300<br>0,50 % | D 1893,90<br>S 8035,04 | DN 300<br>0,50 % | D 1911,40<br>S 8115,34 | DN 300<br>0,50 % | D 1928,96<br>S 8196,04 | DN 300<br>0,50 % | D 1946,58<br>S 8277,14 | DN 300<br>0,50 % | D 1964,26<br>S 8358,64 | DN 300<br>0,50 % | D 1982,00<br>S 8440,54 | DN 300<br>0,50 % | D 2000,80<br>S 8522,84 | DN 300<br>0,50 % | D 2019,66<br>S 8605,54 | DN 300<br>0,50 % | D 2038,58<br>S 8688,64 | DN 300<br>0,50 % | D 2057,56<br>S 8772,14 | DN 300<br>0,50 % | D 2076,60<br>S 8856,04 | DN 300<br>0,50 % | D 2095,70<br>S 8940,34 | DN 300<br>0,50 % | D 2114,86<br>S 9025,04 | DN 300<br>0,50 % | D 2134,08<br>S 9110,14 | DN 300<br>0,50 % | D 2153,36<br>S 9195,64 | DN 300<br>0,50 % | D 2172,70<br>S 9281,54 | DN 300<br>0,50 % | D 2192,10<br>S 9367,84 | DN 300<br>0,50 % | D 2211,56 |