
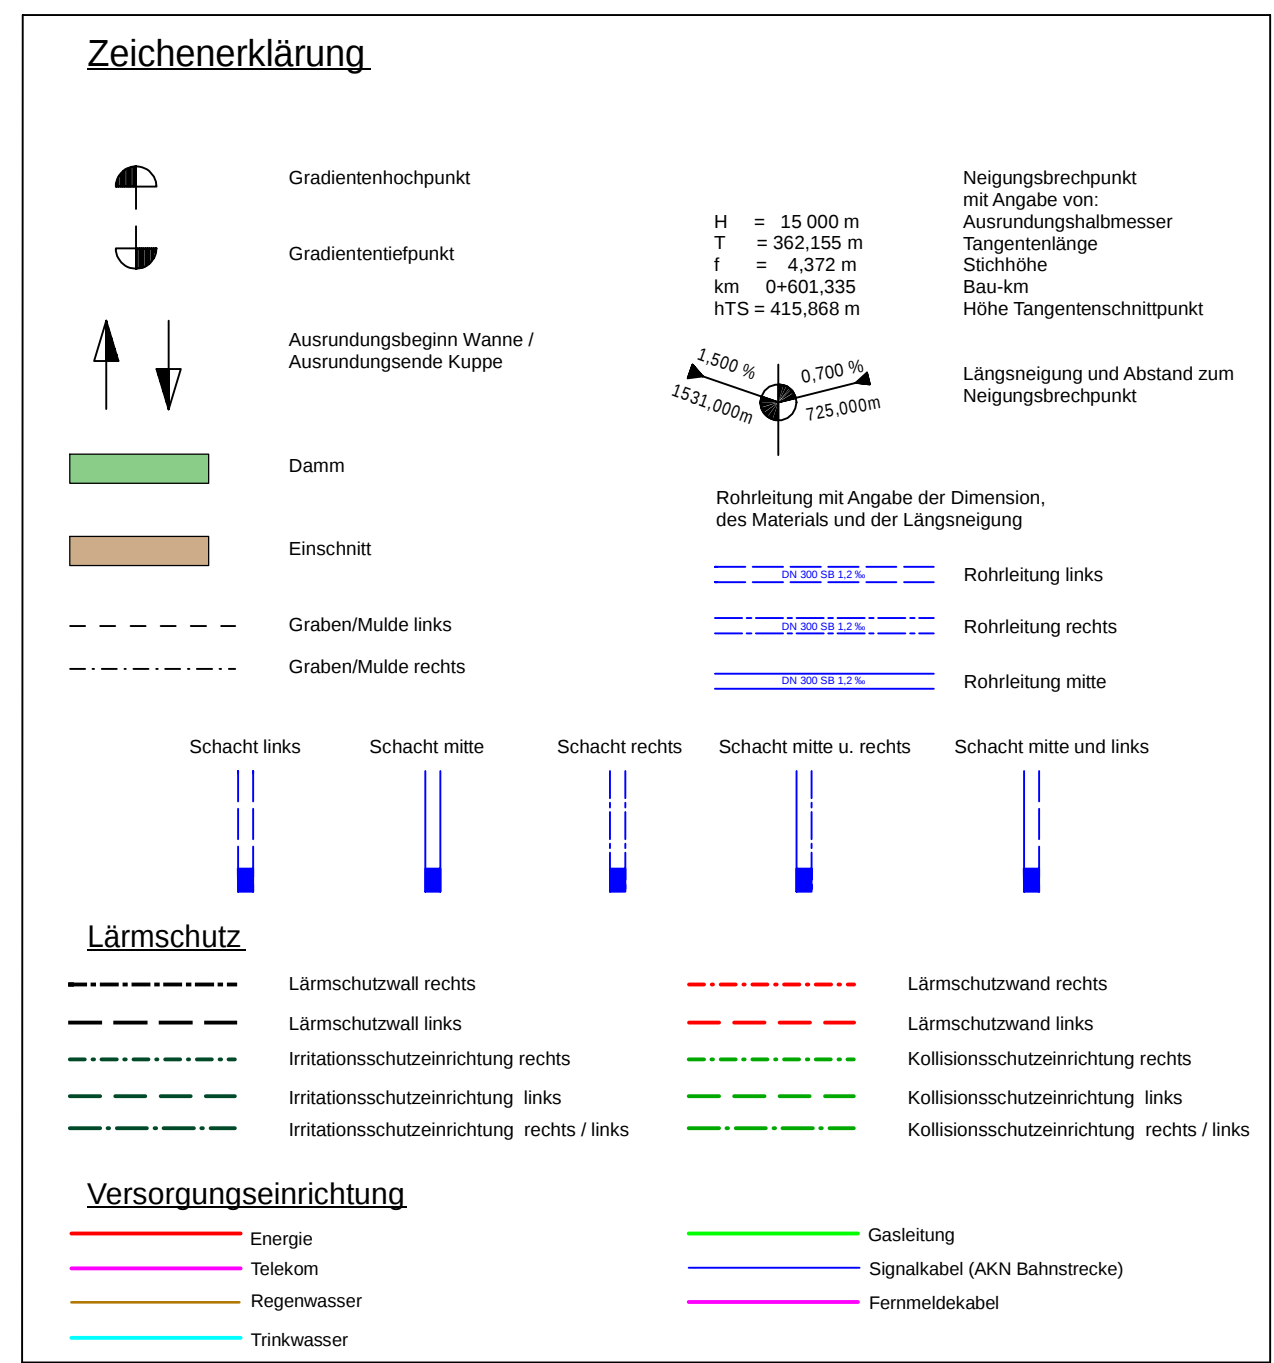


 

02	neue Zufahrt Flurstück 4/6	05/2020	Renner
01	neue K/SENSE 15.1 und 15.2	05/2020	Renner
Nr.	Art der Änderung	Datum	Zeichen
Entwurfsbearbeitung			
EIBS Entwurfs- und Ingenieurbüro		bearbeitet	Datum
Bernhardstraße 92, 01187 Dresden, Tel. (0351) 46610		05/2018	Renner
		geprüft	Datum
		08/05/2018	A. Hoyer
		Projekt-Nr.	21.7741.01

Schleswig-Holstein Der echte Norden	LBV.SH Schleswig-Holstein Landesbetrieb Straßenbau und Verkehr	geprüft Datum geprüft Datum geprüft Datum	Scheil / Itrner 05/2018 Scheil / Itrner-Hillmann 06/2020
--	---	--	---

Straße: A 25 / B 5 nächster Ort: Geesthacht von NK: 2527007 nach NK: 2527307 Station: 2,940 Abschn.: 010 von NK: 2528106 nach NK: 2528107 Station: 0,350 Abschn.: 070		Unterlage / Blatt-Nr.: 6.2 / 7 Höhenplan B 404 West (Achse 539) Bau-km 0+000 bis Bau-km 1+330 Maßstab: 1:1000/100
PROJIS-Nr.: 0 100 990 800		
A 25 / B 5 Ortsumgebung Geesthacht		
DECKBLATT Aufgestellt: Landesbetrieb Straßenbau und Verkehr Schleswig-Holstein Standort Lübeck		
Lübeck, den 15.05.2018 Lübeck, den 25.06.2020 (I. Planänderung)		
Kataster Stand 04/2018 Lagebezugssystem: DGN 90 GK 3		Höhenbezugssystem: NN/HST 100