
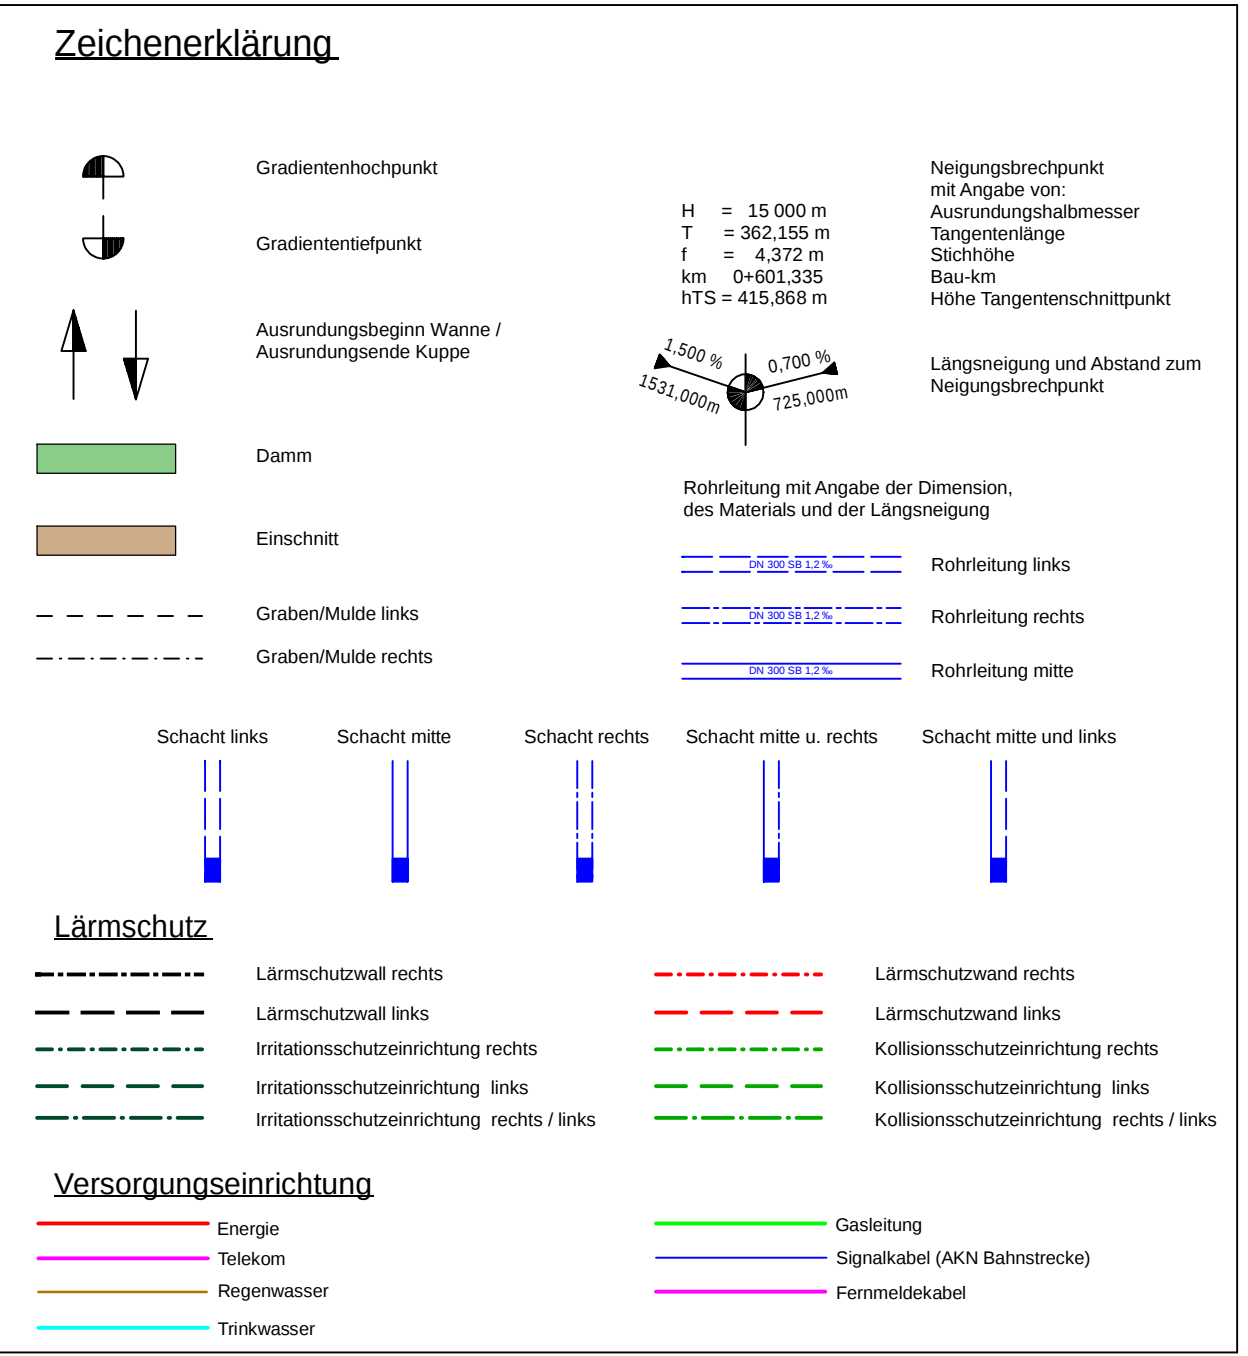


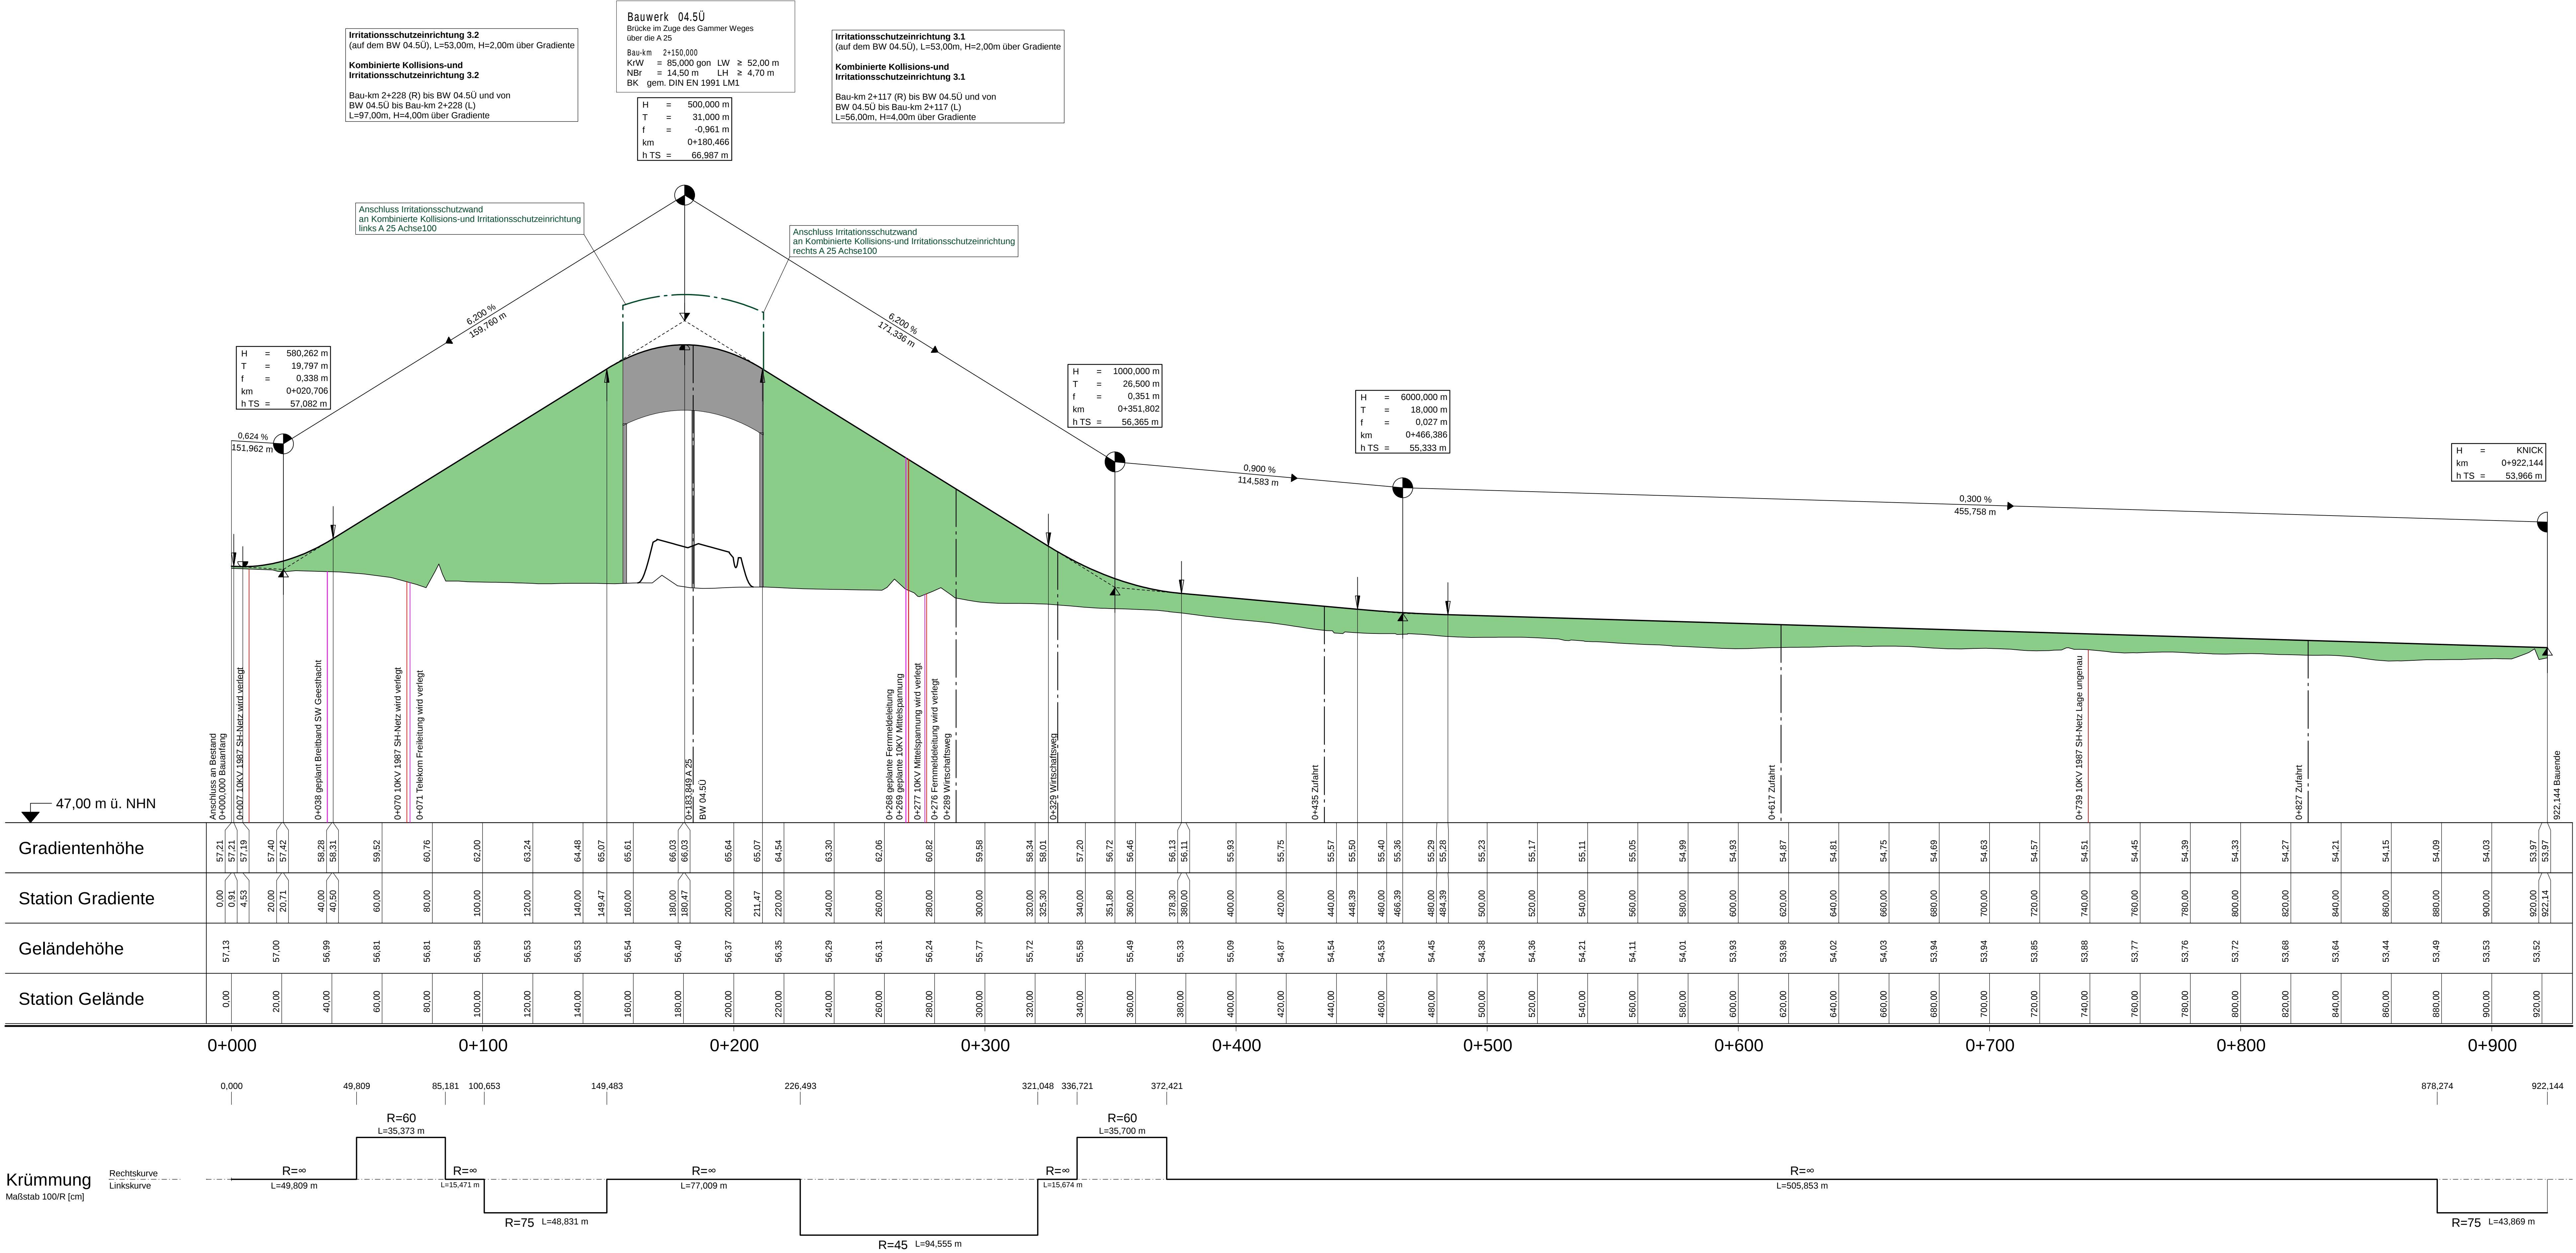

03	Kürzung Gammers Weg	05/2020	Renner
02	Änderung ISE 3.1 und 3.2	05/2020	Renner
01	Ergänzung Leitungen	05/2020	Renner
Nr.	Art der Änderung	Datum	Zeichen

Entwurfsbearbeitung:	Datum	Name
EIBS Entwurfs- und Ingenieurbüro Straßenwesen GmbH Bernhardstraße 92, 01187 Dresden, Tel. (0351) 46610	bearbeitet geprüft 08.05.2018 i. A. H. H. H.	Renner
Projekt-Nr.: 21.7741.01		

Schleswig-Holstein Der echte Norden Standort Lübeck Jerusalemberg 9 23568 Lübeck	LBV.SH Schleswig-Holstein Landesbetrieb Straßenbau und Verkehr	geprüft Datum geprüft Datum 05/2018 06/2020 Schell / Imer Schell / Imer-Hillmann
--	--	---

Feststellungsunterlage

Straße: A 25 / B 5 nächster Ort: Geesthacht von NK: 2527007 nach NK: 2527307 Station: 2,940 Abschn.: 010 von NK: 2528106 nach NK: 2528107 Station: 0,350 Abschn.: 070	Unterlage / Blatt-Nr.: 6.3 / 1 Höhenplan Gammers Weg (Achse 48) Bau-km 0+000 bis Bau-km 0+922,144 Maßstab: 1:1000/100
--	---

A 25 / B 5 Ortsumgehung Geesthacht

DECKBLATT

Aufgestellt:

Landesbetrieb Straßenbau und Verkehr
Schleswig-Holstein
Standort Lübeck
gez. Pump

Lübeck, den 15.05.2018
Lübeck, den 25.06.2020 (L. Planänderung)

Kataster Stand: 04/2018
Lagebezugssystem: DHDN 90-GK 3
© GeoBasis-DE/LVermGeo SH
Höhenbezugssystem: NNH HST 100