



**Bauwerk 05.5Ü**  
 im Zuge der B 404 (Ost)  
 über die A 25

Bau-km 3+461,150  
 KrW = 77,977 gon LW ≥ 54,00 m  
 NBr = 13,30 m LH ≥ 4,70 m  
 BK gem. DIN EN 1991 LM1

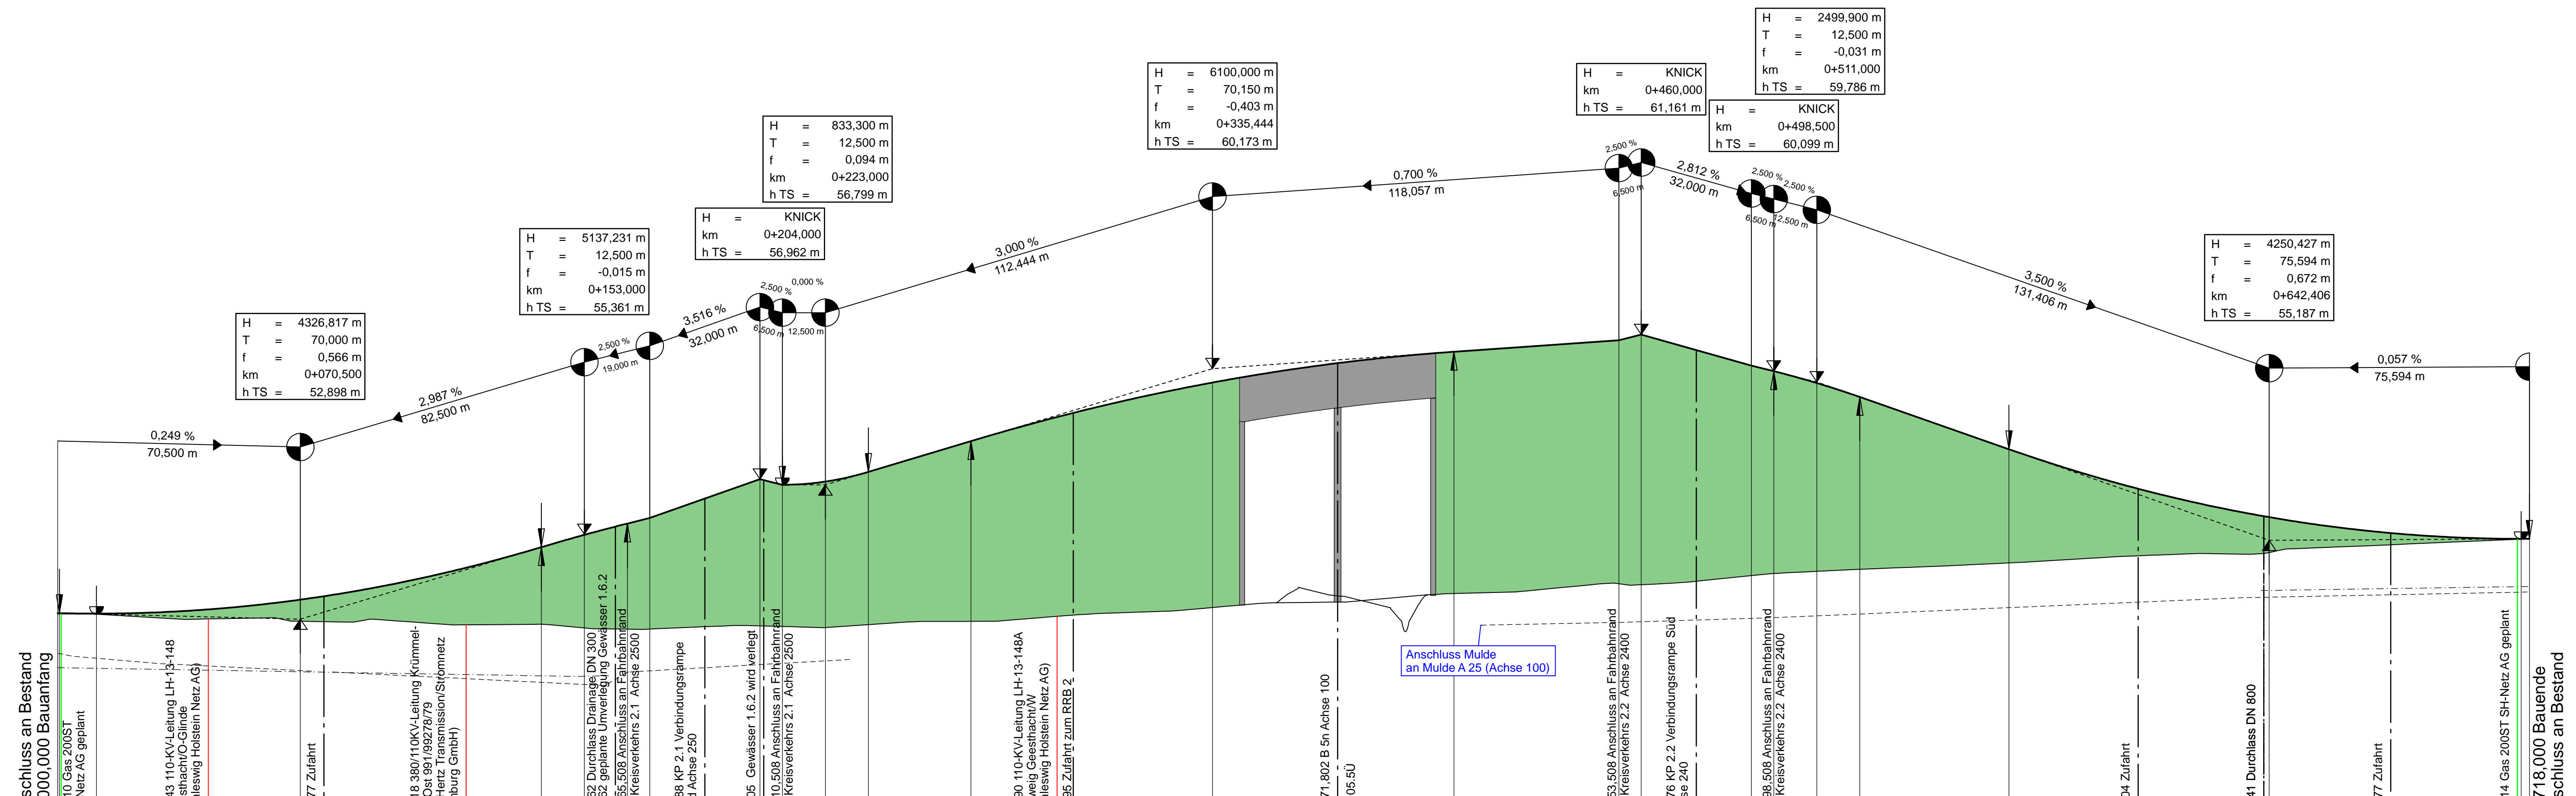

	0+000	0+100	0+200	0+300	0+400	0+500	0+600	0+700
Gradientenhöhe	53.07	53.07	53.06	53.07	53.15	53.33	53.46	53.60
Station Gradiente	0.00	0.50	11.27	20.00	40.00	60.00	70.50	80.00
Geländehöhe	53.05	53.06	52.99	52.90	52.93	52.82	52.84	52.73
Station Gelände	0.00	20.00	40.00	60.00	80.00	100.00	120.00	140.00

	0+000	0+100	0+200	0+300	0+400	0+500	0+600	0+700
536,755								706,225

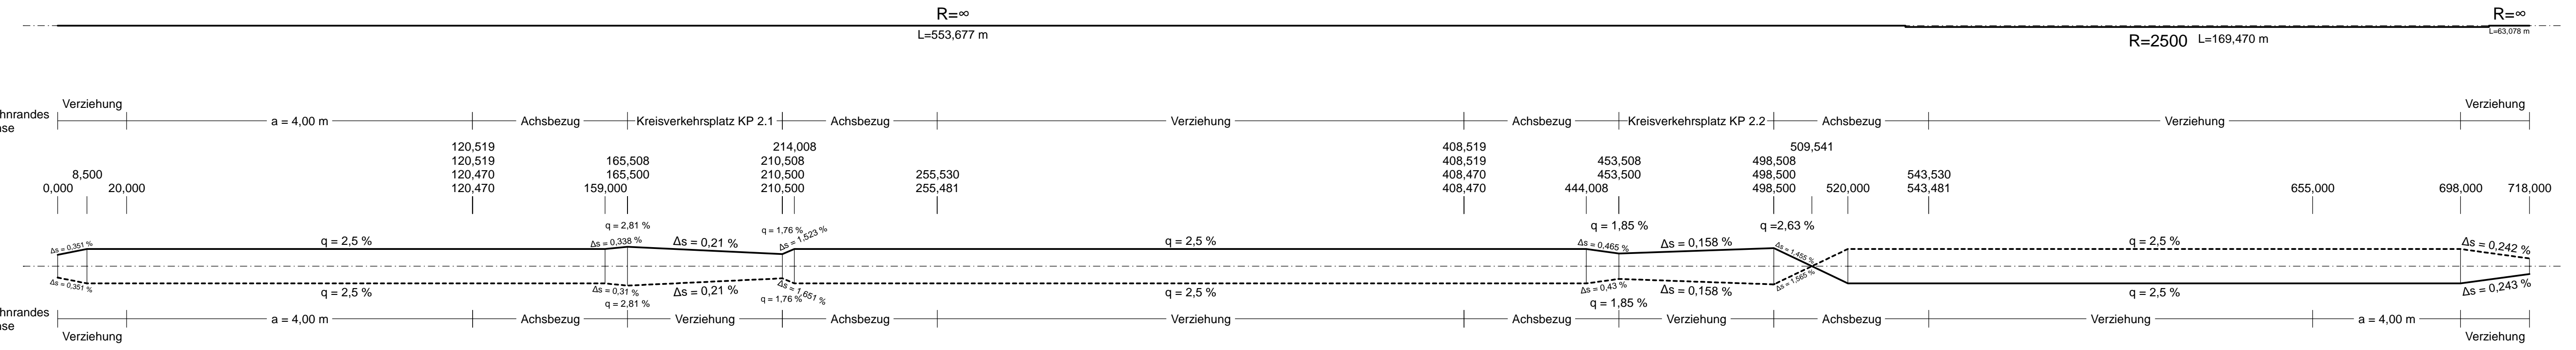

### Zeichenerklärung

- Gradientenbruchpunkt
- Gradientenstetpunkt
- Ausrundungsbeg. Wanne / Ausrundungsende Kuppe
- Damm
- Einschnitt
- Graben/Mulde links
- Graben/Mulde rechts
- Schacht links
- Schacht mitte
- Schacht rechts
- Schacht mitte u. rechts
- Schacht mitte und links
- Rohrleitung mit Angabe der Dimension, des Materials und der Längsneigung
- Rohrleitung links
- Rohrleitung rechts
- Rohrleitung mitte
- Längsneigung und Abstand zum Neigungbruchpunkt

**Lärmschutz**

- Lärmschutzwand rechts
- Lärmschutzwand links
- Initiationsschutzrichtung rechts
- Initiationsschutzrichtung links
- Initiationsschutzrichtung rechts / links
- Lärmschutzwand rechts
- Lärmschutzwand links
- Kollisionschutzrichtung rechts
- Kollisionschutzrichtung links
- Kollisionschutzrichtung rechts / links

**Versorgungseinrichtung**

- Energie
- Telekom
- Regenwasser
- Trinkwasser
- Gasleitung
- Signalkabel (AKN Bahnstrecke)
- Fernmeldekabel

Nr.	Art der Änderung	Datum	Zeichen
02	Zufahrt auf Flurstück 19 und Flurstück 20	05/2020	Renner
01	KSE/ISE 11.1, 11.2, 12.1 und 12.2 entfallen	05/2020	Renner

Entwurfsbearbeitung:

**EIBS** Entwurfs- und Ingenieurbüro  
 Straßenwesen GmbH  
 Bernhardtstraße 92, 01187 Dresden, Tel. (0351)46610

Datum: 05/2018  
 Name: Renner

geprüft: 08.05.2018  
 Name: A. Kowal

Projekt-Nr.: 21.7741.01

Schleswig-Holstein  
 Der echte Norden

**LBV.SH**  
 Landesbetrieb  
 Straßenbau und Verkehr

Standort Lübeck  
 Jerusalemsberg 9  
 23568 Lübeck

geprüft: Schell / Itner  
 Datum: 05/2018  
 geprüft: Schell / Itner-Hillmann  
 Datum: 06/2020

## Feststellungsunterlage

Straße: A 25 / B 5  
 nächster Ort: Geesthacht  
 von NK: 2527007 nach NK: 2527307 Station: 2,940 Abschn.: 010  
 von NK: 2528106 nach NK: 2528107 Station: 0,350 Abschn.: 070

Unterlage / Blatt-Nr.: 6.4 / 7  
 Höhenplan  
 B 404 Ost (Achse 570)  
 Bau-km 0+000 bis Bau-km 0+718  
 Maßstab: 1:1000/100

PROJIS-Nr.: 0 100 990 800

## A 25 / B 5 Ortsumgehung Geesthacht

**DECKBLATT**

Aufgestellt:

Landesbetrieb Straßenbau und Verkehr  
 Schleswig-Holstein  
 Standort Lübeck

Lübeck, den 15.05.2018  
 Lübeck, den 25.06.2020 (1. Planänderung)

Kataster Stand: 04/2018  
 Lagebezugssystem: DHDN 90-GK 3

© GeoBasis-DE/LernGeo SH  
 Höhenbezugssystem: NNH HST 160