
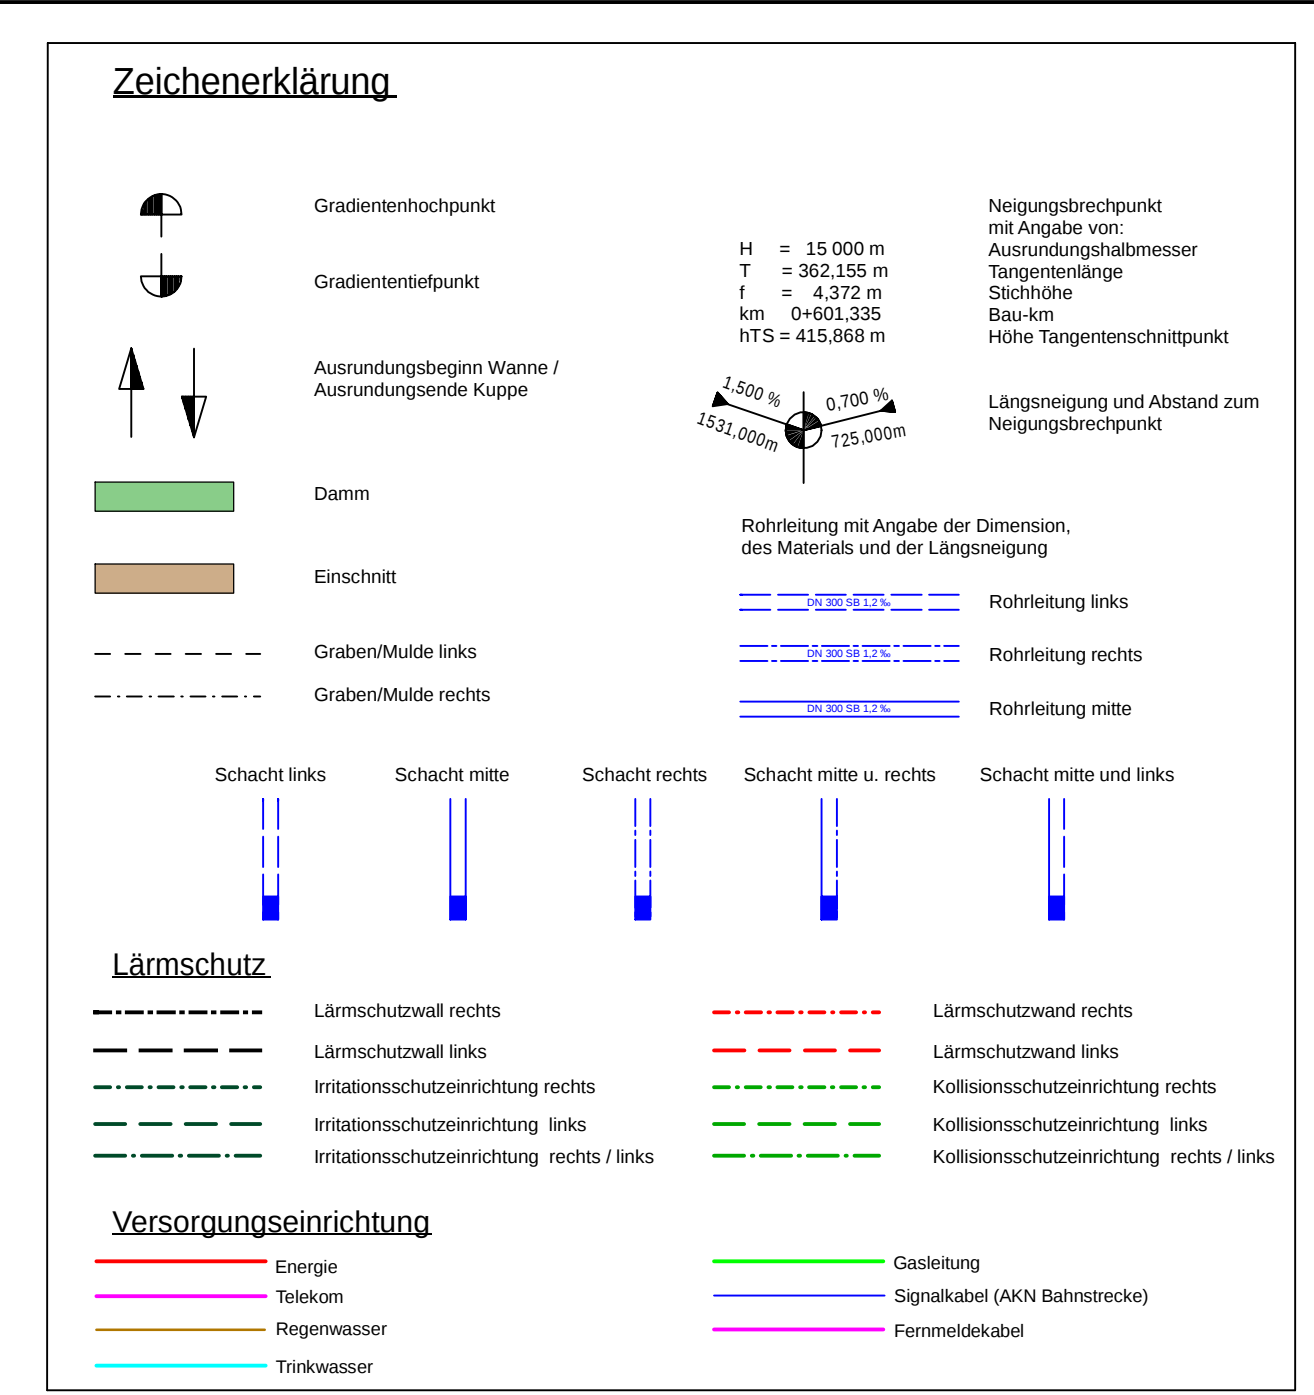


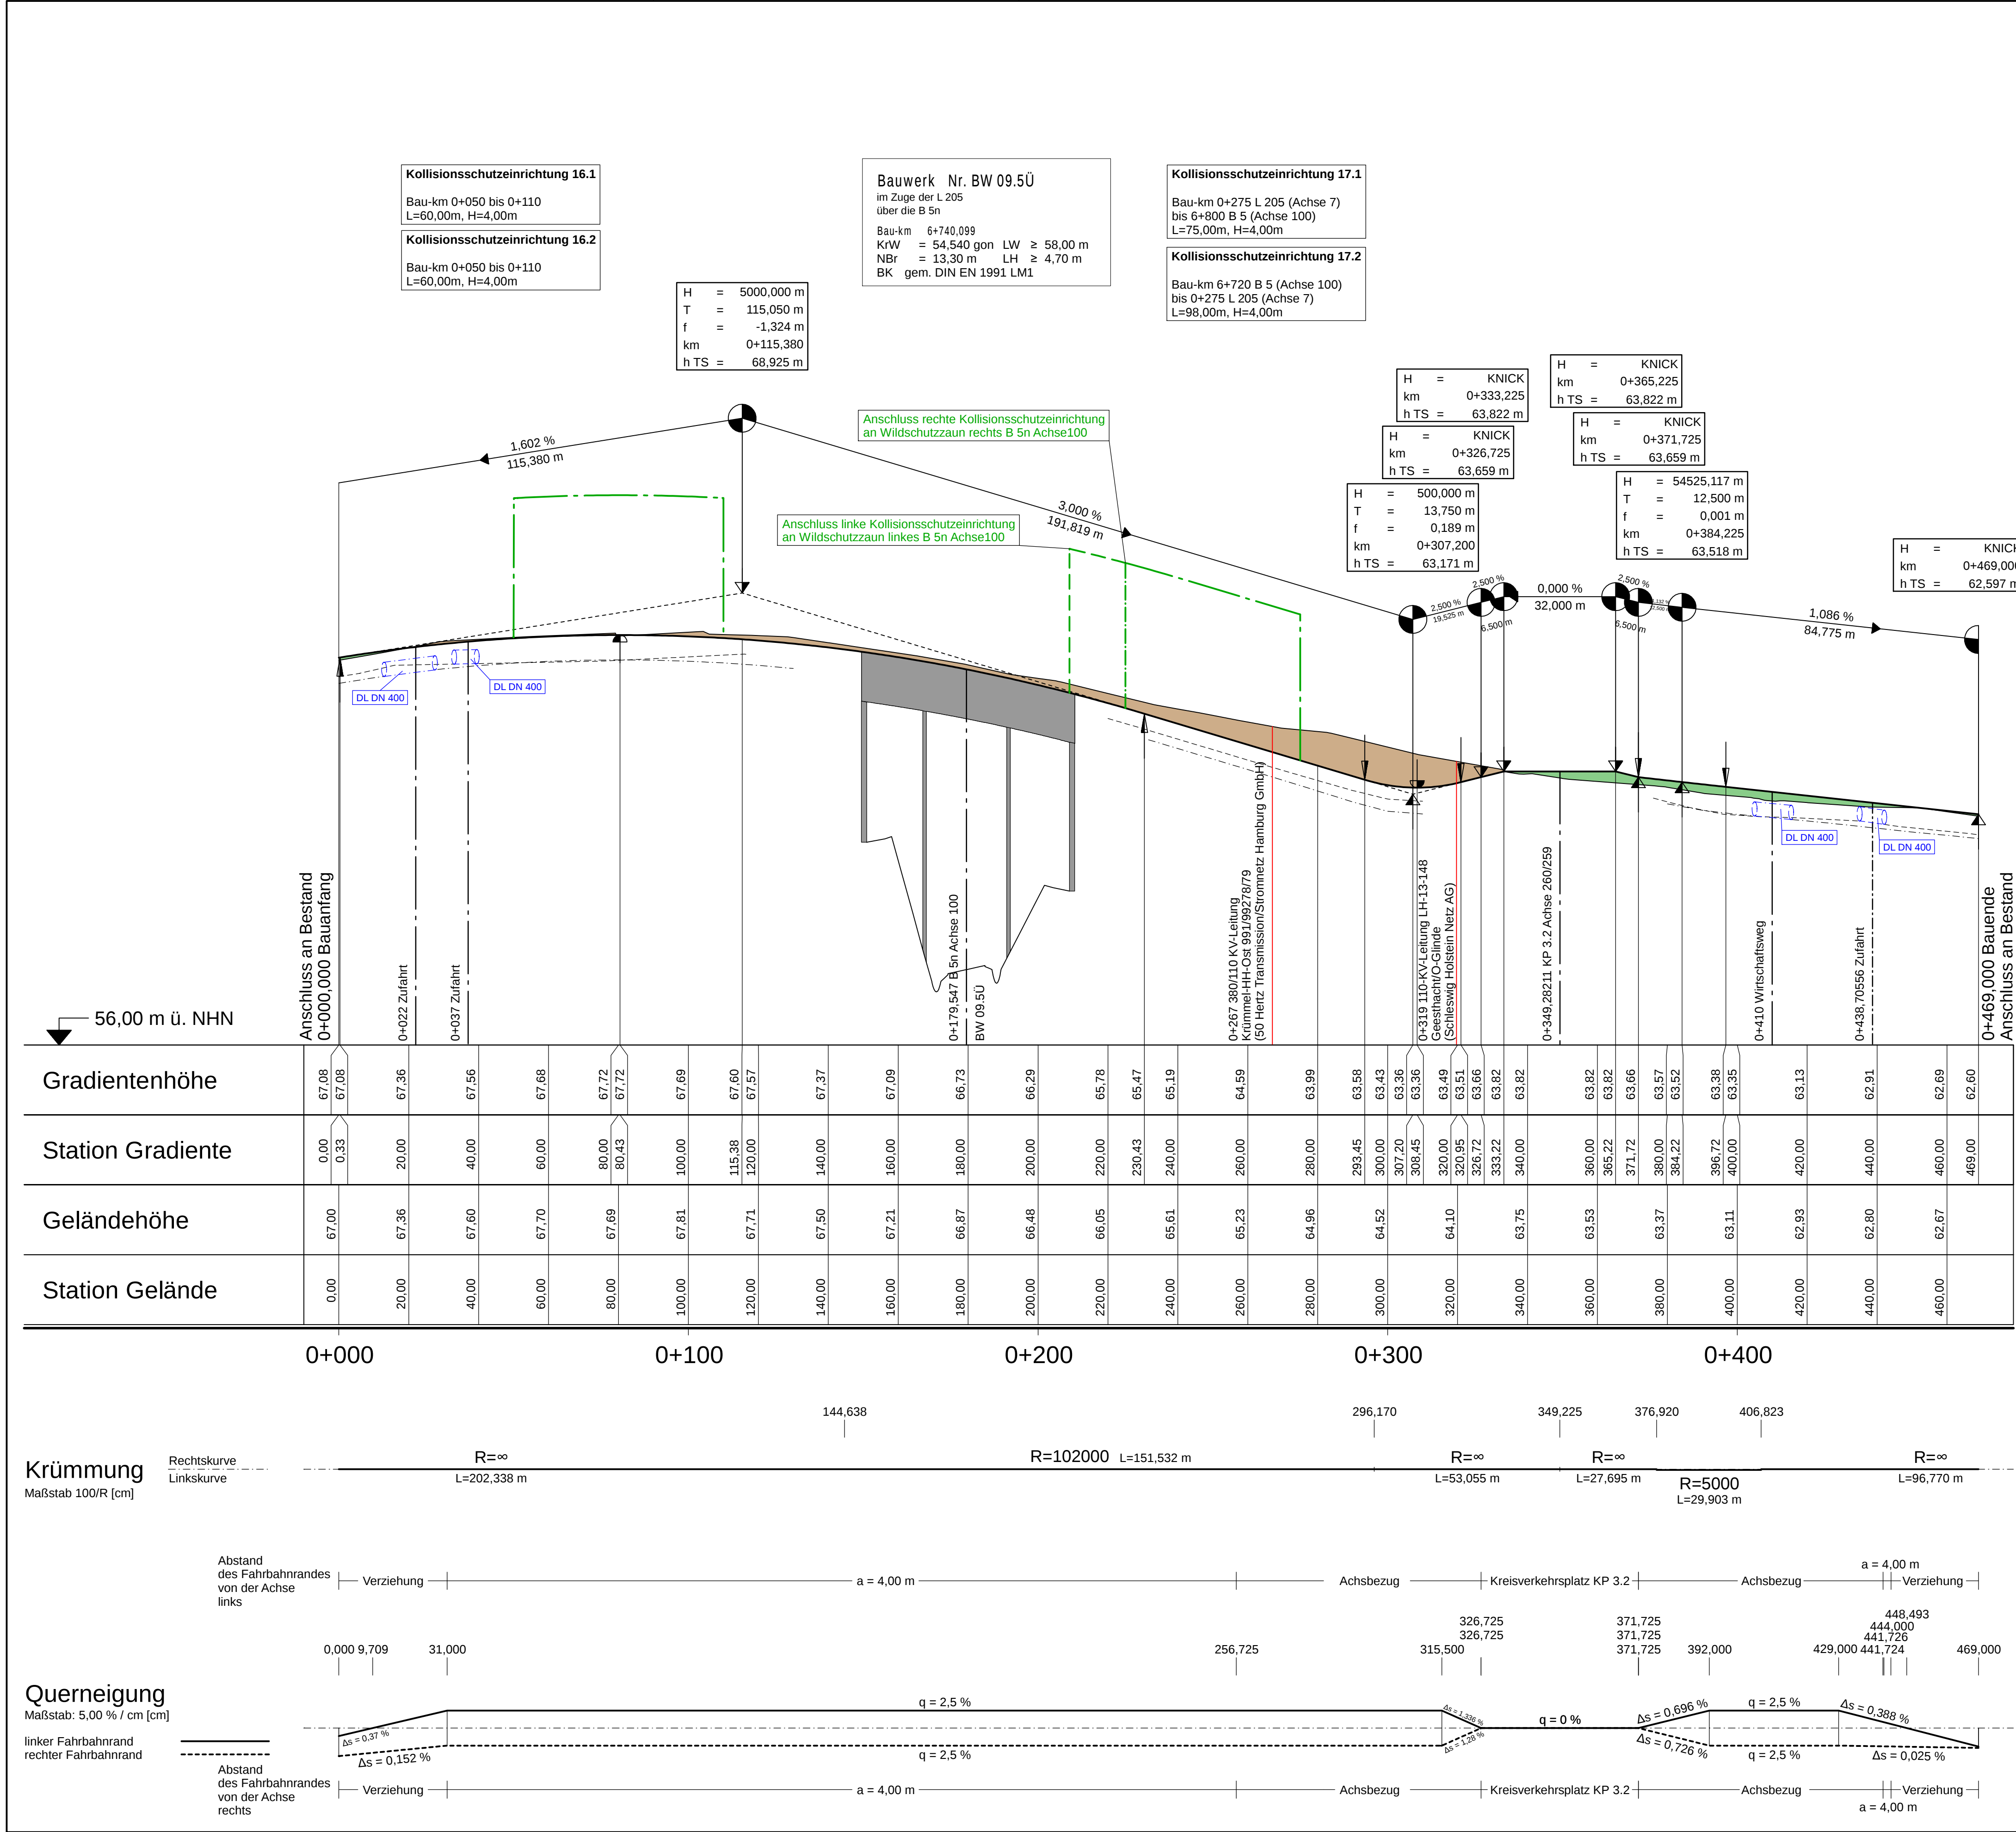

02	neue KSE 16.1, 16.2, 17.1 und 17.2	05/2020	Renner
01	ISE/KSE 14.1 und 14.2 entfallen	05/2020	Renner
Nr.	Art der Änderung	Datum	Zeichen

Entwurfsbearbeitung:	Datum	Name
EIBS Entwurfs- und Ingenieurbüro Straßenwesen GmbH Bernhardstraße 92, 01187 Dresden, Tel. (0351) 46610	bearbeitet 05/2018 geprüft 08.05.2018 Projekt-Nr.: 21.7741.01	Renner

Schleswig-Holstein Der echte Norden	LBV.SH Landesbetrieb Straßenbau und Verkehr	geprüft Datum geprüft Datum	Scheil / Itner 05/2018 Scheil / Itner-Hillmann 06/2020
--	--	--------------------------------------	---

Feststellungsunterlage

Straße: A 25 / B 5
nächster Ort: Geesthacht
von NK: 2527007 nach NK: 2527307 Station: 2,940 Abschn.: 010
von NK: 2528106 nach NK: 2528107 Station: 0,350 Abschn.: 070

Unterlage / Blatt-Nr.: 6.8 / 1
Höhenplan
L 205 (Achse 7)
Bau-km 0+000 bis Bau-km 0+469
Maßstab: 1:1000/100

PROJIS-Nr.: 0 100 990 800

A 25 / B 5
Ortsumgehung Geesthacht

DECKBLATT

Aufgestellt:
Landesbetrieb Straßenbau und Verkehr
Schleswig-Holstein
Standort Lübeck
gez. Pump

Lübeck, den 15.05.2018
Lübeck, den 25.06.2020 (1. Planänderung)

Kataster Stand: 04/2018
Lagebezugssystem: DHDN 90-GK 3

© GeoBasis-DE/LernGeo SH
Höhenbezugssystem: NHN HST 160