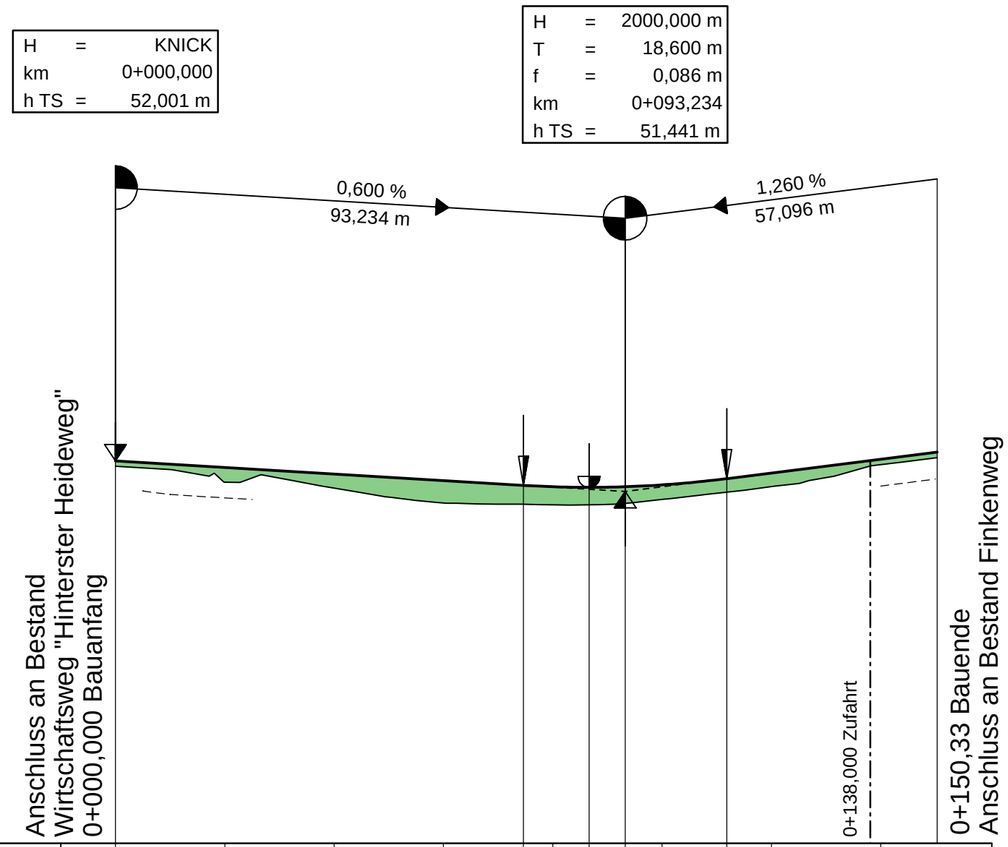

Gradientenhöhe	52,00	51,88	51,76	51,64	51,55	51,53	51,52	51,53	51,56	51,68	51,78	52,03	
Station Gradiente	0,00	20,00	40,00	60,00	74,63	80,00	86,63	93,23	100,00	111,83	120,00	140,00	
Geländehöhe	51,90	51,61	51,50	51,23	51,20			51,29		51,53		51,93	
Station Gelände	0,00	20,00	40,00	60,00	80,00			100,00		120,00		140,00	

0+000 0+100

Krümmung
Maßstab 100/R [cm]

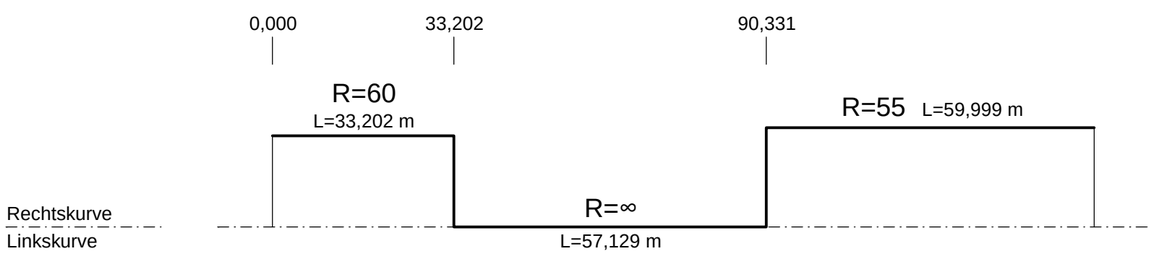

Zeichenerklärung

Gradientenhochpunkt

Gradiententiefpunkt

Ausrundungsbeginn Kuppe /
Ausrundungsende Wanne

H = 20000 m
T = 362,155 m
f = 4,372 m
km 0+601,335
hTS = 415,868 m

Neigungsbrechpunkt
mit Angabe von:
Ausrundungshalbmesser
Tangentenlänge
Stichhöhe
Bau-km
Höhe Tangentenschnittpunkt

-2,0%
432,50 m
1,821%
789,22 m

Längsneigung und
Abstand zum nächsten
Neigungsbrechpunkt

Damm

Einschnitt

Rohrleitung mit Angabe der Dimension,
des Materials und der Längsneigung

Graben/Mulde links — DN 300 SB 1,2% — links

Graben/Mulde rechts — DN 300 SB 1,2% — rechts

DN 300 SB 1,2% — mitte

Schacht links | Schacht mitte | Schacht rechts | Schacht mitte u. rechts

Nr.	Art der Änderung	Datum	Zeichen
01	Anpassung WW im Bereich BW 05-1.5	05/2020	Renner

Entwurfsbearbeitung:

EIBS Entwurfs- und Ingenieurbüro Straßenwesen GmbH
Bernhardstraße 92,01187 Dresden, Tel. (0351)46610

	Datum	Name
bearbeitet	05/2018	Renner
geprüft	08.05.2018	i.A. Hoor

Projekt-Nr.: 21.7741.01

Schleswig-Holstein
Der echte Norden

Standort Lübeck
Jerusalemsberg 9
23568 Lübeck

LBV.SH Schleswig-Holstein Landesbetrieb Straßenbau und Verkehr

geprüft	Scheil / Itner
Datum	05/2018
geprüft	Scheil / Itner-Hillmann
Datum	06/2020

Feststellungsunterlage

Straße: A 25 / B 5
nächster Ort: Geesthacht
von NK: 2527007 nach NK: 2527307 Station: 2,940 Abschn.: 010
von NK: 2528106 nach NK: 2528107 Station: 0,350 Abschn.: 070

PROJIS-Nr.: 0 100 990 800

Unterlage / Blatt-Nr.: 6.12 / 7
Höhenplan
Wirtschaftsweg südlich der B 5
(Achse 800)
Bau-km 0+000 bis Bau-km 0+150,33
Maßstab: 1:1000/100

A 25 / B 5
Ortsumgehung Geesthacht

DECKBLATT

Aufgestellt:

Landesbetrieb Straßenbau und Verkehr
Schleswig-Holstein
Standort Lübeck

gez. Pump

Lübeck, den 15.05.2018
Lübeck, den 25.06.2020 (1. Planänderung)

Kataster Stand: 04/2018
© GeoBasis-DE/LVermGeo SH
Lagebezugssytem: DHDN 90-GK 3
Höhenbezugssystem: NHN HST 160