


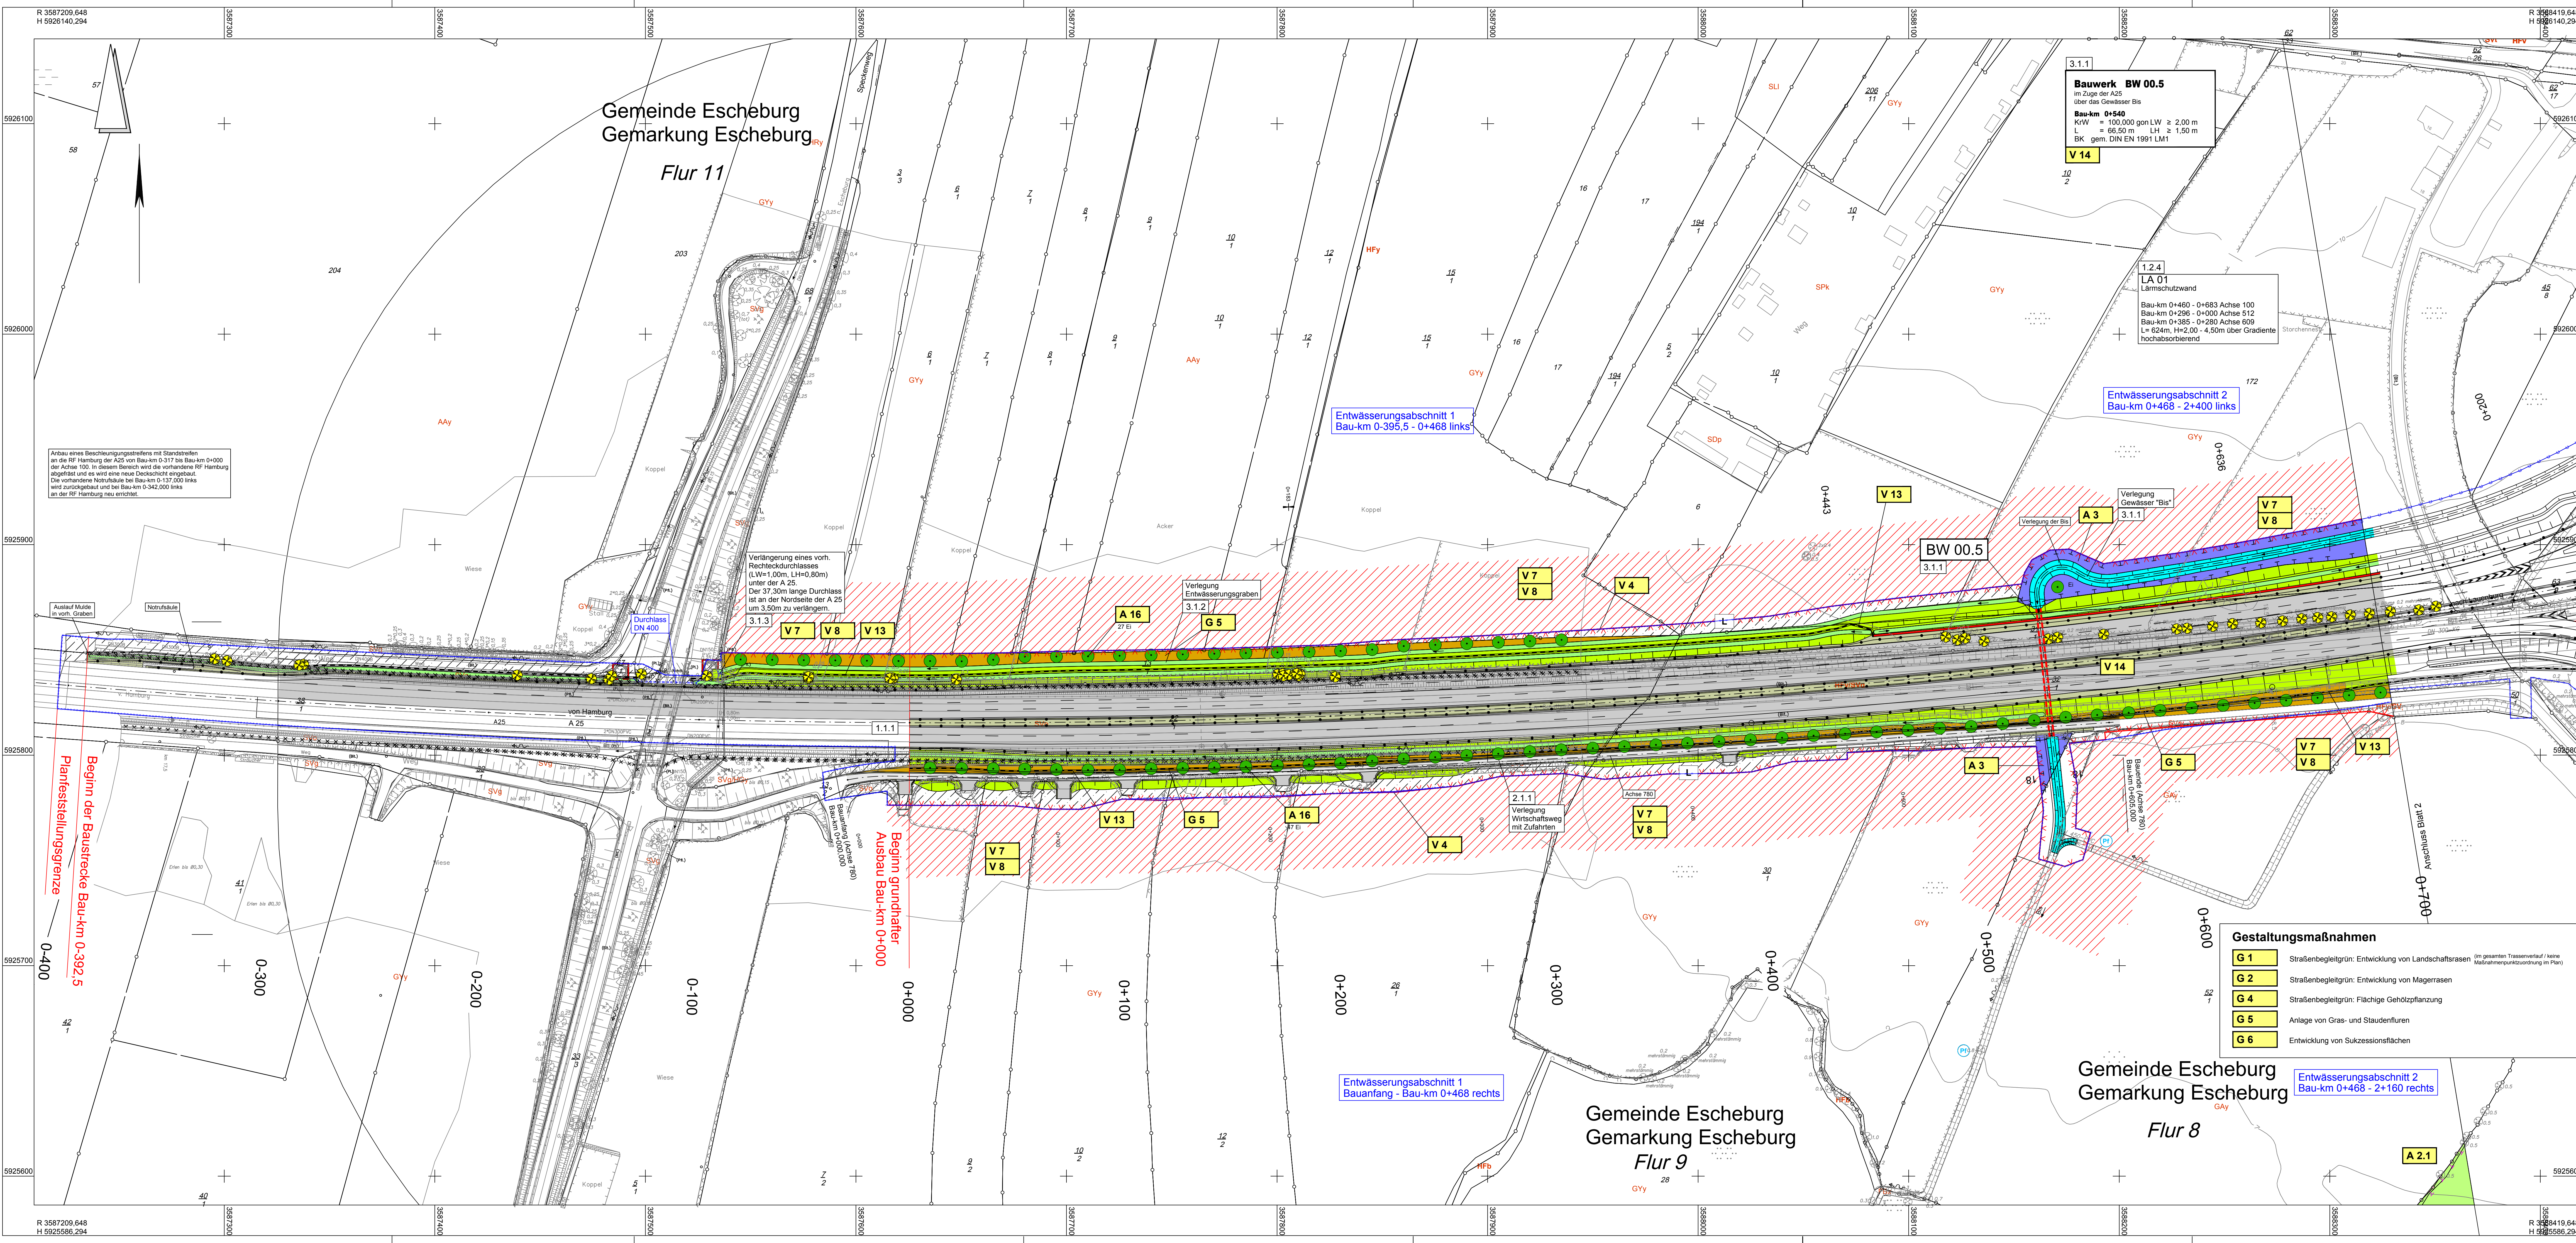

- Vermeidungsmaßnahmen**
- V 1 AR
 - V 2 AR
 - V 3
 - V 4
 - V 5
 - V 6
 - V 7
 - V 8
 - V 9
 - V 10 AR
 - V 11
 - V 12
 - V 13
 - V 14
 - V 15
 - V 16 AR
 - V 16.1 AR
 - V 17 AR
 - V 19 AR
 - V 20
 - V 21 AR
 - V 22 AR
 - V 23 AR
 - V 24
 - V 25 AR
 - V 26
 - V 27 AR
 - V 28 AR
 - V 29 AR
 - V 30 AR
 - V 31 AR
 - V 32
 - V 33
- Ausgleichsmaßnahmen**
- A 1
 - A 2.1
 - A 2.2
 - A 2.3
 - A 3
 - A 4.1 CEF
 - A 4.2 AR
 - A 4.3 AR
 - A 5.1 AR
 - A 5.2 AR
 - A 6.1 AR
 - A 6.2 CEF
 - A 6.3
 - A 7.1 CEF
 - A 7.2 CEF
 - A 8.2
 - A 8.3
 - A 8.4
 - A 8.5
 - A 8.6
 - A 8.7
 - A 8.8

- Komplex A 9: Entwicklung eines Offenlandkomplexes der Geest**
- A 9.1 CEF
 - A 9.2 AR
 - A 9.3
 - A 9.4 AR
 - A 10
- Komplex A 11: Anlage von Laubwald und Gras- und Staudenfluren**
- A 11.1 AR
 - A 11.2 AR
 - A 11.3 AR
 - A 11.4 AR
- Komplex A 12: Anlage von Knicks und eines Waldrandes**
- A 12.1
 - A 12.2
 - A 12.3
 - A 12.4 AR
- Komplex A 13: Entwicklung eines Offenlandkomplexes der Geest**
- A 13.1 CEF
 - A 13.2
 - A 13.4 AR
 - A 13.5
 - A 13.6
 - A 13.7
 - A 14
 - A 15 CEF
 - A 16
 - A 17 AR
 - A 18 AR

Nr.	Art der Änderung	Datum	Zeichen
2	G 3 in A 16 umbenannt	05/2020	Schmidt
1	V 13, A 3 u. G 5 geändert	05/2020	Schmidt

Hans-Rainer Bieffeld
Dipl.-Ing. Landschaftsarchitekt/in
Vorchowstraße 16
22767 Hamburg
Tel.: 040 / 369 39 30

Kerstin Berg
Dipl.-Ing. Landschaftsarchitekt/in
Vorchowstraße 16
22767 Hamburg
Tel.: 040 / 369 39 30

Schleswig-Holstein
Der echte Norden
Standort Lübeck
Jerusalemberg 9
23568 Lübeck

LBV.SH
Schleswig-Holstein
Landesbetrieb
Straßenbau und Verkehr

Feststellungsunterlage

Straße: A 25 / B 5
nächster Ort: Geesthacht
von NK: 252107 nach NK: 252107 Station: 2.940 Abschn.: 010
von NK: 2528106 nach NK: 2528107 Station: 0.350 Abschn.: 070

PROJ.Nr.: 0 100 990 800

Umfeld: 9/2 / 1
Lageplan der landschafts-
pflegerischen Maßnahmen
Trassennahe Maßnahmen
Maßstab: 1 : 1.000
Bau-km: 0-392,5 - 0-700

A 25 / B 5 Ortsumgehung Geesthacht

DECKBLATT
Aufgestellt:
Landesbetrieb Straßenbau und Verkehr
Schleswig-Holstein
Standort Lübeck
gez. Pump
Lübeck, den 15.05.2018
Lübeck, den 25.05.2020 (1. Planänderung)

Karte: Stand: 04/2018
Legende: Stand: 04/2018
© Geobase-DEU VermGeo St
Hochvermessungsamt, N+D 187 180