


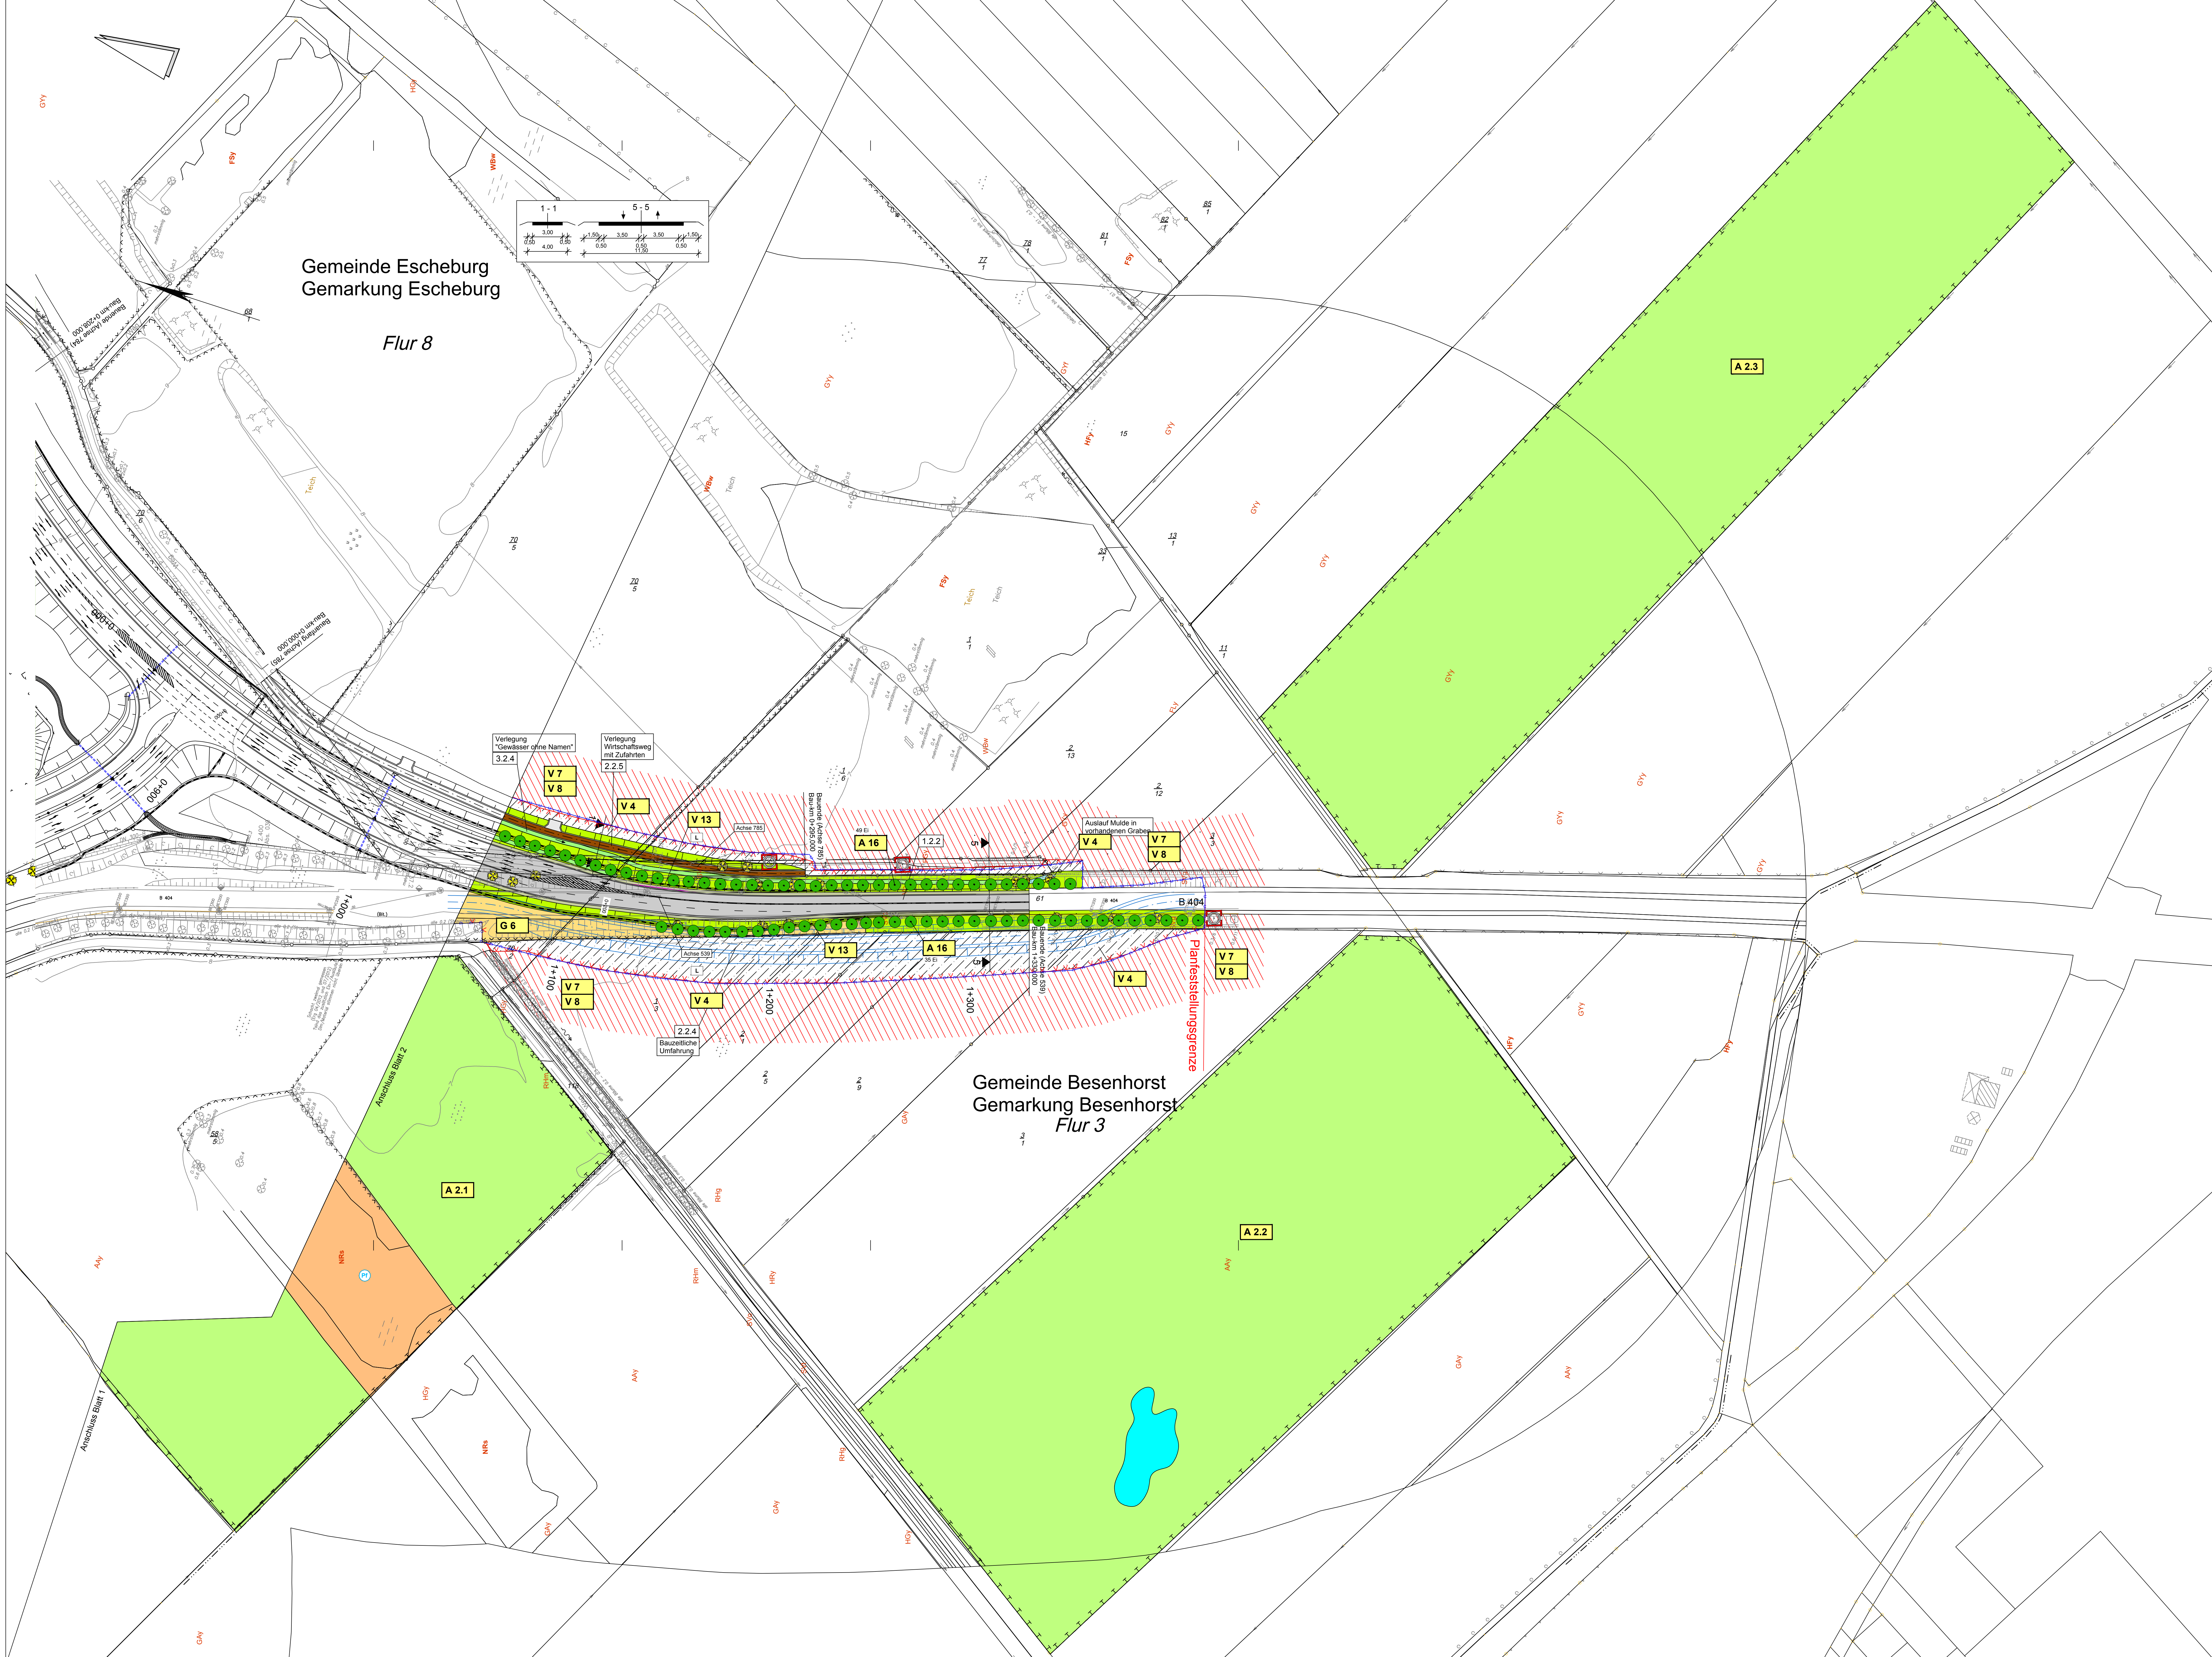

- Vermeidungsmaßnahmen**
- V 1** Schutz der Brüderei, Fledermäuse, Amphibien, der Haselmaus und der Zauneidechse durch Regelungen für den Zeitraum und Ablauf der Baumaßnahme (im gesamten Trassenverlauf / keine Maßnahmenempfehlung im Plan)
 - V 2** Nachtliches Aussetzen der Bautätigkeit in Fledermausflugstraßen
 - V 3** Schutz des Oberbodens, Oberbodenabdeckung (im gesamten Trassenverlauf / keine Maßnahmenempfehlung im Plan)
 - V 4** Rekultivierung baubedingt in Anspruch genommener Flächen
 - V 5** Schutz von Einzelbäumen, Knicks und Strauchheim während der Bauzeit
 - V 6** Schutz flächiger Vegetationsbestände während der Bauzeit
 - V 7** Schutz semierreistischer Böden in der Marsch während der Bauzeit
 - V 8** Schutz des Grundwassers in der Marsch während der Bauzeit
 - V 9** Schutz von Libellenpopulationen durch Umsiedlung
 - V 10** Schutz der Zauneidechse durch temporäre Sperreinrichtungen und Umsiedlung
 - V 11** Wiederherstellung von Wegebeziehungen
 - V 12** Schutz wasserführender Schichten im Geesthang
 - V 13** Wildschutz- und -leitzau (BAB A 25)
 - V 14** Ökologische Optimierung der Gewässerumverlegung und -unterführung Bis
 - V 15** Ökologische Optimierung der Regenwasserbehandlungsanlage 1
 - V 16** Anlage einer Grünunterführung in Verbindung mit Schutzzeilen für Fledermäuse im Bereich des Geesthangs (Großbrücke)
 - V 16.1** Anlage einer Unterführung in Verbindung mit Schutzzeilen für Fledermäuse (AKN Bahnschleife)
 - V 17** Schutz der Haselmaus durch Vergrößerung und Umsiedlung (im gesamten Trassenverlauf / keine Maßnahmenempfehlung im Plan)
 - V 19** Anlage einer Heckenbrücke in Verbindung mit Schutzzeilen und Leitstrukturen für Fledermäuse (Gammert Weg)
 - V 20** Ökologische Optimierung der Regenwasserbehandlungsanlage 2
 - V 21** Anlage von Leitstrukturen für Fledermäuse (AS Geesthacht Nord, B 404)
 - V 22** Anlage von zwei Unterführungen in Verbindung mit Schutzzeilen und Leitstrukturen für Fledermäuse (Finkenweg, Sommerweg)
 - V 23** Anlage von Schutzzeilen und Leitstrukturen für Fledermäuse in Verbindung mit der ökologischen Optimierung einer Gewässerunterführung (Gewässer 1.6.3)
 - V 24** Ökologische Optimierung der Regenwasserbehandlungsanlage 3 in Verbindung mit einer dauerhaften Sperreinrichtung für Amphibien
 - V 25** Anlage einer Heckenbrücke in Verbindung mit Schutzzeilen und Leitstrukturen für Fledermäuse (Geesthacht Straße, L 205)
 - V 26** Wildschutz- und -leitzau (B 5)
 - V 27** Anlage eines Hop-Overs in Verbindung mit Schutzzeilen und Leitstrukturen für Fledermäuse (Gemeindestraße 143) und Anlage einer Kleintierunterführung
 - V 28** Schutz von Amphibien durch temporäre Sperreinrichtungen und Umsiedlung
 - V 29** Anlage von Querschnittsmöglichkeiten und dauerhaften Leit- und Sperreinrichtungen für Amphibien
 - V 30** Anlage von Unterführungen in Verbindung mit Schutzzeilen und Leitstrukturen für Fledermäuse (Haselwall)
 - V 31** Anlage von Schutzzeilen und Leitstrukturen für Fledermäuse (nördlich Grünhof)
 - V 32** Umweltbaugestaltung (im gesamten Trassenverlauf / keine Maßnahmenempfehlung im Plan)
 - V 33** Pflege- und Funktionskontrolle für Vorkehrungen gegen vermeintliche Beeinträchtigungen während des Straßenbetriebs (im gesamten Trassenverlauf / keine Maßnahmenempfehlung im Plan)

- Ausgleichsmaßnahmen**
- A 1** Entseelung nicht mehr benötigter Verkehrsflächen
 - Komplex A 2: Entwicklung extensiv genutzter Grünlandbiotope der Marsch**
 - A 2.1** Entwicklung von Extensivgrünland aus Acker
 - A 2.2** Entwicklung von Extensivgrünland aus Acker und Anlage eines Libellengewässers
 - A 2.3** Extensivierung von Grünland
 - A 3** Umfeldaufwertung für die Gewässerumverlegung und -unterführung Bis
 - Komplex A 4: Entwicklung von Magerrasen**
 - A 4.1** Vorgezogene Entwicklung von Magerrasen für die Zauneidechse
 - A 4.2** Entwicklung von Magerrasen für die Zauneidechse und Heuschrecken
 - A 4.3** Entwicklung von Magerrasen für die Zauneidechse und Heuschrecken
 - Komplex A 5: Biotopverbund unter der Großbrücke im Geesthang**
 - A 5.1** Anlage von Laubwald
 - A 5.2** Entwicklung einer Fledermausflugstraße
 - Komplex A 6: Anlage straßenbegleitender Gehölzstreifen**
 - A 6.1** Anlage von Gehölzstreifen als Leitstrukturen für Fledermäuse
 - A 6.2** Vorgezogene Anlage von Gehölzstreifen als Habitate für die Haselmaus und als Leitstrukturen für Fledermäuse
 - A 6.3** Anlage eines Knicks
 - A 6.4** Vorgezogene Anlage eines Knicks als Habitat für die Haselmaus
 - Komplex A 7: Anlage von Laubwald**
 - A 7.1** Vorgezogene Anlage von Laubwald als Habitat für die Haselmaus in Verbindung mit Korridoren für Fledermäuse
 - A 7.2** Vorgezogene Anlage von Laubwald als Habitat für die Haselmaus
 - Komplex A 8: Anlage von Knicks**
 - A 8.2** Anlage eines Knicks
 - A 8.3** Anlage eines Knicks
 - A 8.4** Anlage eines Knicks
 - A 8.5** Anlage eines Knicks
 - A 8.6** Anlage eines Knicks
 - A 8.7** Anlage eines Knicks
 - A 8.8** Anlage eines Knicks
 - Komplex A 9: Entwicklung eines Offenlandkomplexes der Geest**
 - A 9.1** Vorgezogene Anlage und Aufwertung von Knicks als Habitate für die Haselmaus und den Neuntöter
 - A 9.2** Entwicklung von Extensivgrünland aus Acker als Jagdhabitat für Fledermäuse und den Neuntöter
 - A 9.3** Offenlegung des Gewässers 1.6.3
 - A 9.4** Entwicklung von Extensivgrünland aus Acker als Jagdhabitat für Fledermäuse
 - A 10** Anordnung eines Feuchtwaldes
 - Komplex A 11: Anlage von Laubwald und Gras- und Staudenfluren**
 - A 11.1** Entwicklung einer Sukzessionsfläche in Verbindung mit Korridoren für Fledermäuse
 - A 11.2** Anlage einer Gras- und Staudenflur in Verbindung mit Korridoren für Fledermäuse
 - A 11.3** Anlage von Laubwald in Verbindung mit Korridoren für Fledermäuse
 - A 11.4** Anlage einer Gras- und Staudenflur in Verbindung mit Korridoren für Fledermäuse
 - Komplex A 12: Anlage von Knicks und eines Waldrandes**
 - A 12.1** Anlage eines Knicks
 - A 12.2** Anlage eines Knicks
 - A 12.3** Anlage eines Knicks
 - A 12.4** Anlage eines Waldrandes als Leitstruktur für Fledermäuse
 - Komplex A 13: Entwicklung eines Offenlandkomplexes der Geest**
 - A 13.1** Vorgezogene Anlage von Knicks als Habitate für die Haselmaus
 - A 13.2** Entwicklung von Extensivgrünland aus Acker
 - A 13.3** Anlage eines Amphibienleichenwassers
 - A 13.4** Entwicklung von Extensivgrünland aus Acker
 - A 13.5** Anlage eines Knicks
 - A 13.6** Anlage eines Knicks
 - A 13.7** Anlage eines Knicks
 - A 14** Anlage von Laubwald
 - A 15** Vorgezogene Verengung eines Grabens als Habitat für Amphibien
 - A 16** Straßenbegleitgrün: Pflanzung von Bäumen

- A 17** Ausbringen von Nisthilfen für den Waldkauz
 - A 18** Ausbringen von Kolonie-Nisthilfen für den Haussperling
- Gestaltungsmaßnahmen**
- G 1** Straßenbegleitgrün: Entwicklung von Landschaftsrasen
 - G 2** Straßenbegleitgrün: Entwicklung von Magerrasen
 - G 4** Straßenbegleitgrün: Flächige Gehölzpflanzung
 - G 5** Anlage von Gras- und Staudenfluren
 - G 6** Entwicklung von Sukzessionsflächen

Nachrichtlich Änderungen aus Unterlage 5

Nr.	Art der Änderung	Datum	Zeichen
01	Verlängerung Wildschutzzau entlang der B 5	06/2020	Renner

Nr.	Art der Änderung	Datum	Zeichen
3	G 3 in A 16 umbenannt u. geändert	05/2020	Schmidt
2	V 13 hinzugefügt, G 5 geändert	05/2020	Schmidt
1	Anpassung der technischen Planung (vgl. UL 5)	05/2020	Schmidt

1	2	3	4	5	6	7	8	9	10	11	12	13	14	15	16	17	18	19	20	21	22	23	24

Hans-Rainer Bielefeld	Kerstin Berg	bearbeitet	05/2018	Schmidt
Dipl.-Ing., Landschaftsarchitekt/in	BDLA	gezeichnet	05/2018	vfd/BSH
Vichowstraße 16	22767 Hamburg	geprüft	05/2018	Berg
Tele: 040 386 39 30	Fax: 040 386 39 30			

Schleswig-Holstein	LBV.SH	geprüft	Kliewitter/Engert
Der echte Norden		Datum	05/2018
Standort Lübeck	Schleswig-Holstein	geprüft	Hilsebrand
Jerusalemstraße 9	Landschaftsarchitektur	Datum	06/2020
23568 Lübeck	Stadtplanung und Verkehr		

Feststellungsunterlage

Strasse: A 25 / B 5
Nächster Ort: Geesthacht
von NK: 2527007 nach NK: 2527307 Station: 2.840 Abschn.: 010
von NK: 2528196 nach NK: 2528107 Station: 0.350 Abschn.: 070
Maststab: 1:1.000
PROJ.-Nr.: 0 100 990 800

Unterlage / Blatt-Nr.: 9.2 / 2.1
Lageplan der landschafts-
pflegerischen Maßnahmen
Trassenmaße Maßnahmen
Maststab: 1:1.000
Bau-km: 1+050/1+350 B404 (West)

A 25 / B 5
Ortsumgebung Geesthacht

DECKBLATT

Aufgestellt:
Landesbetrieb Straßenbau und Verkehr
Schleswig-Holstein
Standort Lübeck
gez. Pump

Lübeck, den 15.05.2018
Lübeck, den 25.05.2020 (1. Planänderung)

Karte: Stand: 04/2018
Lageplan: Stand: 04/2018

© GeoBasis-DE/VerGeo 84
Hilsebrand/Hilsebrand