


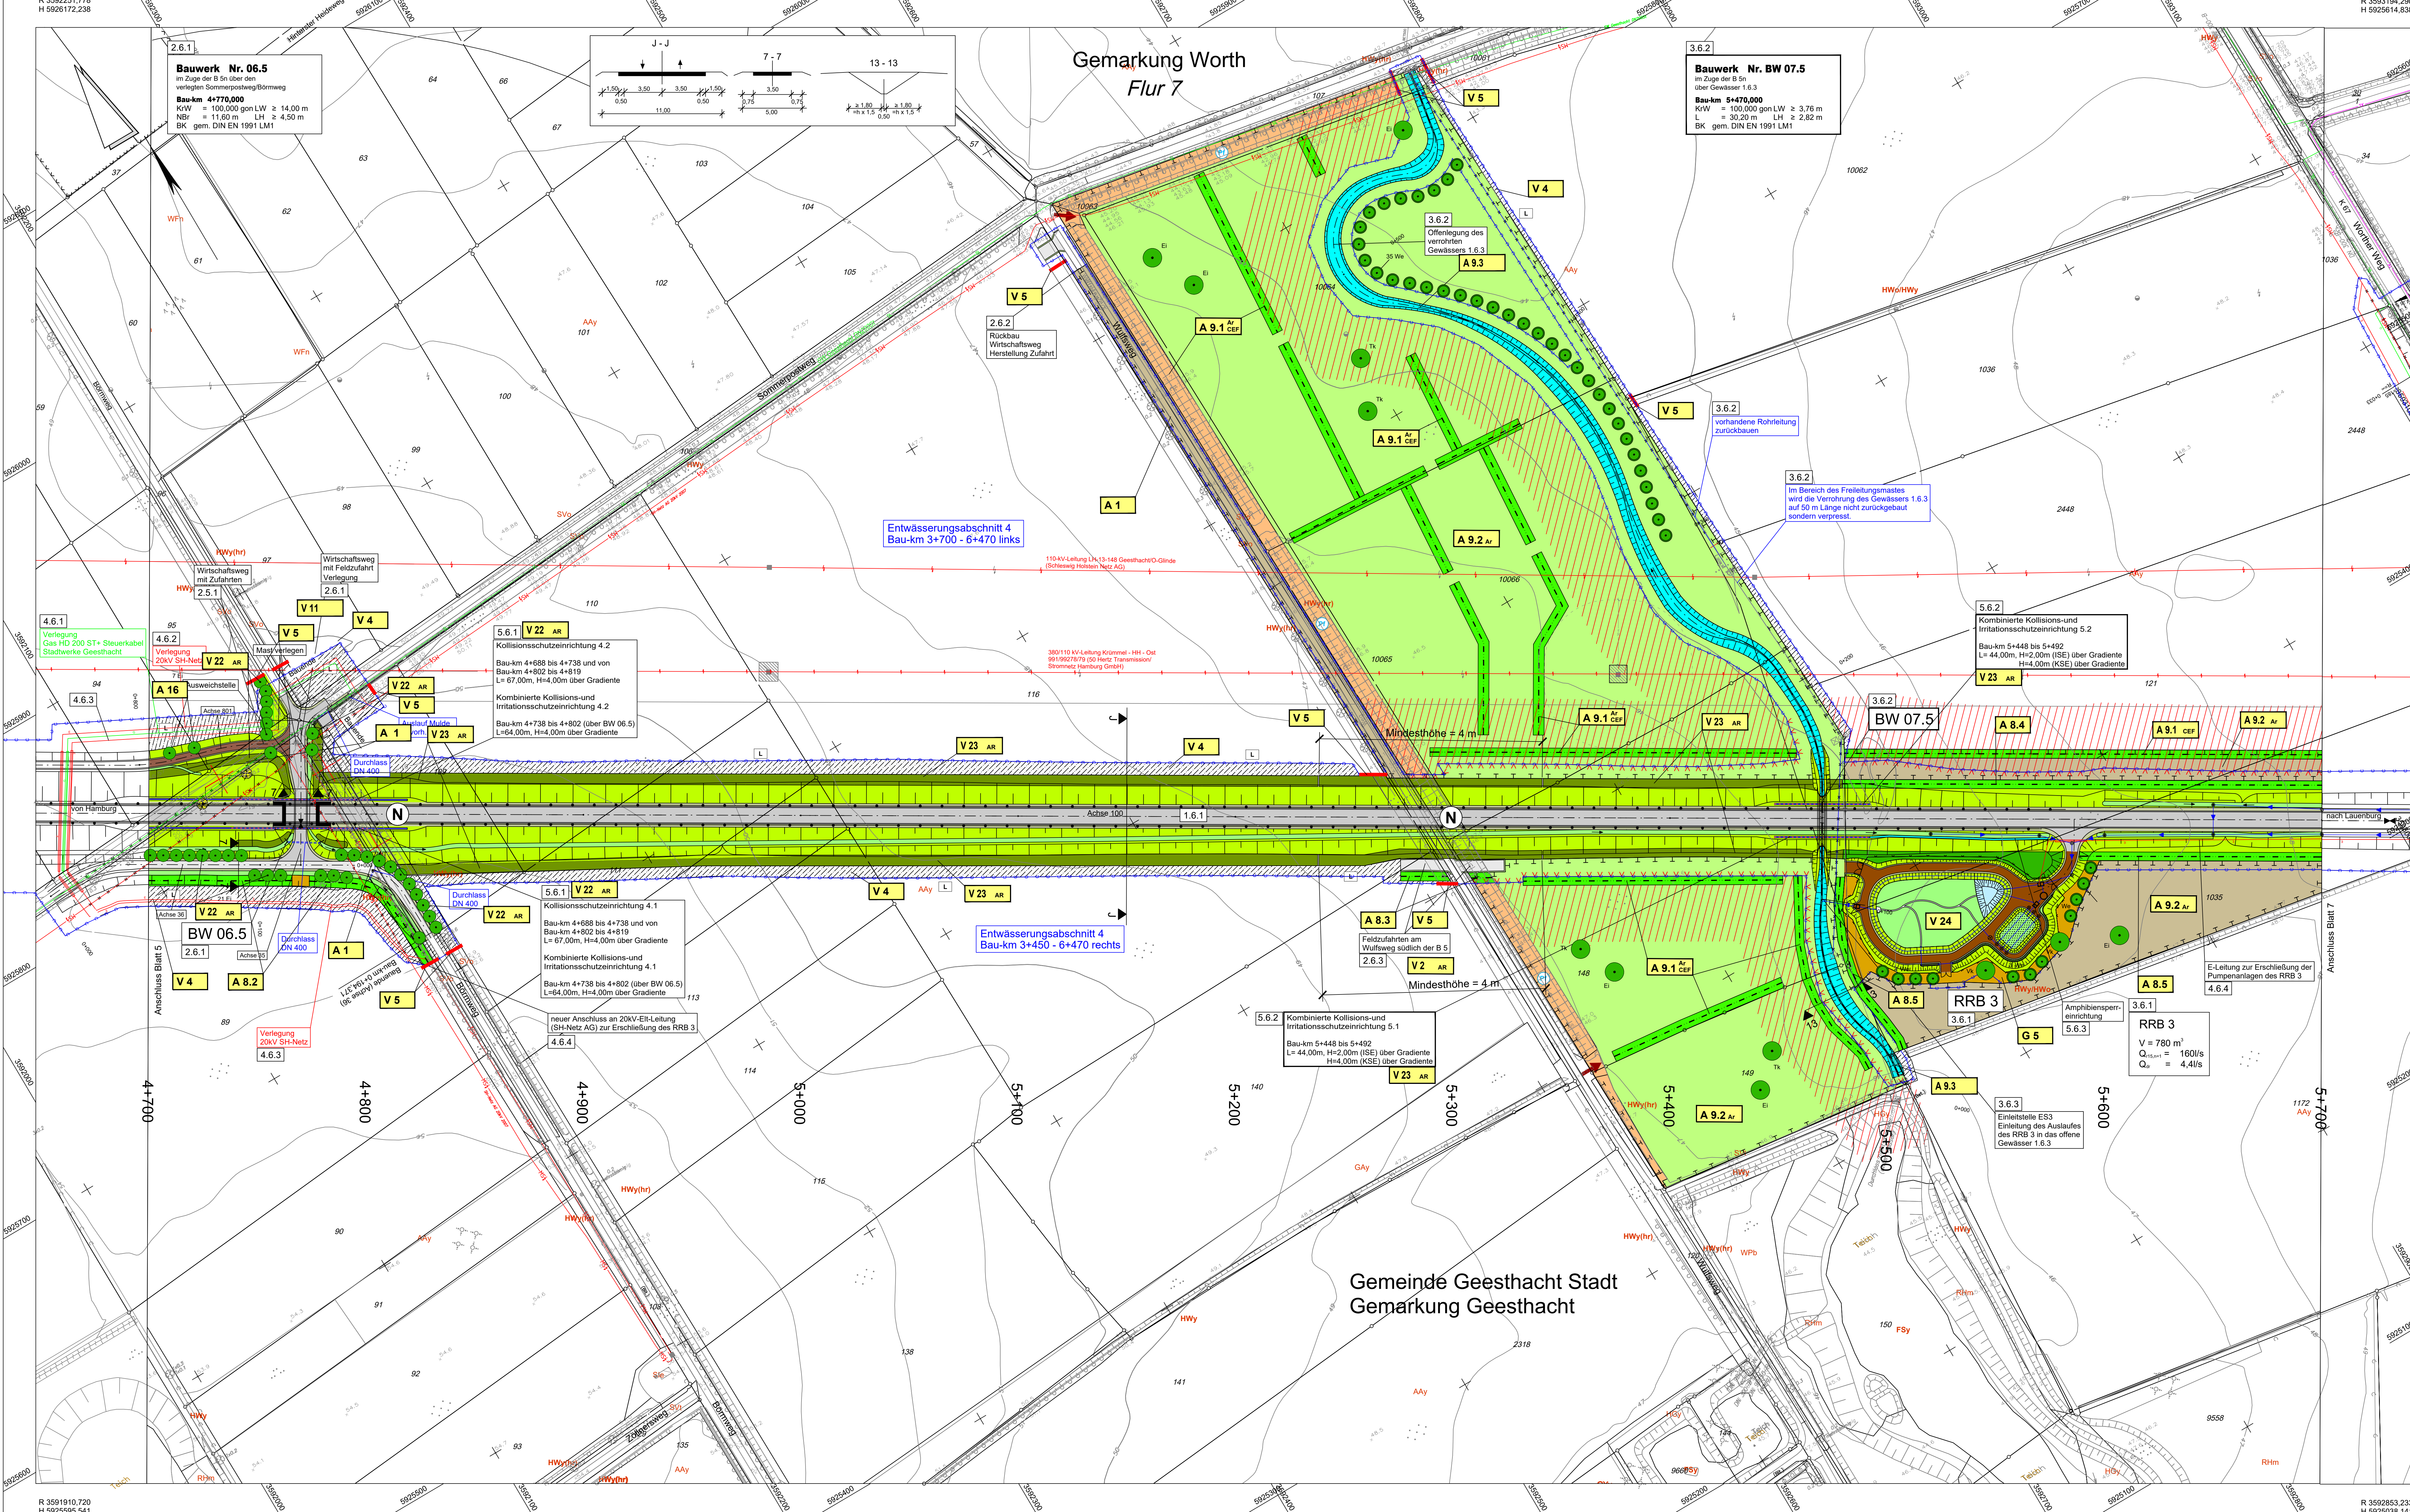

Vermeidungsmaßnahmen

V 1 AR Schutz der Brühlwälder, Fledermause, Amphibien, der Haselmaus und der Zauneidechse durch Regelungen für den Zeitraum und Ablauf der Baumaßnahme (im gesamten Trassenverlauf / keine Maßnahmenpunktzuordnung im Plan)

V 2 AR Nachtliches Aussetzen der Bautätigkeit in Fledermausflugstraßen

V 3 Schutz des Oberbodens, Oberbodenabdeckung (im gesamten Trassenverlauf / keine Maßnahmenpunktzuordnung im Plan)

V 4 Rekultivierung baubedingt in Anspruch genommener Flächen

V 5 Schutz von Einzelbäumen, Knicks und Sträuchern während der Bauzeit

V 6 Schutz flächiger Vegetationsbestände während der Bauzeit

V 7 Schutz semiarborestrischer Böden in der Marsch während der Bauzeit

V 8 Schutz des Grundwassers in der Marsch während der Bauzeit

V 9 Schutz von Libellenpopulationen durch Umsiedelung

V 10 AR Schutz der Zauneidechse durch temporäre Sperreinrichtungen und Umsiedelung

V 11 Wiederherstellung von Wegebeziehungen

V 12 Schutz wasserführender Schichten im Geesthang

V 13 Wildschutz- und -zeitzaun (BAB A 25)

V 14 Ökologische Optimierung der Gewässerumverlegung und -unterführung Bis

V 15 Ökologische Optimierung der Regenwasserbehandlungsanlage 1

V 16 AR Anlage einer Grünunterführung in Verbindung mit Schutzzeineinrichtungen für Fledermäuse im Bereich des Geesthangs (Großbrücke)

V 16.1 AR Anlage einer Unterführung in Verbindung mit Schutzzeineinrichtungen für Fledermäuse (A 9.1 Baustrecke)

V 17 AR Schutz der Haselmaus durch Vegrämlung und Umsiedelung (im gesamten Trassenverlauf / keine Maßnahmenpunktzuordnung im Plan)

V 19 AR Anlage einer Heckenbrücke in Verbindung mit Schutzzeineinrichtungen und Leitstrukturen für Fledermäuse (Gammeler Weg)

V 20 Ökologische Optimierung der Regenwasserbehandlungsanlage 2

V 21 AR Anlage von Leitstrukturen für Fledermäuse (AS Geesthacht Nord, B 404)

V 22 AR Anlage von zwei Unterführungen in Verbindung mit Schutzzeineinrichtungen und Leitstrukturen für Fledermäuse (Finkenweg, Sommerpöhlweg)

V 23 AR Anlage von Schutzzeineinrichtungen und Leitstrukturen für Fledermäuse in Verbindung mit der ökologischen Optimierung einer Gewässerunterführung (Gewässer 1.6.3)

V 24 Ökologische Optimierung der Regenwasserbehandlungsanlage 3 in Verbindung mit einer dauerhaften Sperreinrichtung für Amphibien

V 25 AR Anlage einer Heckenbrücke in Verbindung mit Schutzzeineinrichtungen und Leitstrukturen für Fledermäuse (Geesthachter Straße, L 205)

V 26 Wildschutz- und -zeitzaun (B 5)

V 27 AR Anlage eines Hop-Over in Verbindung mit Schutzzeineinrichtungen und Leitstrukturen für Fledermäuse (Gemeindestraße 143) und Anlage einer Kleintierunterführung

V 28 AR Schutz von Amphibien durch temporäre Sperreinrichtungen und Umsiedelung

V 29 AR Anlage von Querungsmöglichkeiten und dauerhaften Leit- und Sperreinrichtungen für Amphibien

V 30 AR Anlage von Unterführungen in Verbindung mit Schutzzeineinrichtungen und Leitstrukturen für Fledermäuse (Husenthal)

V 31 AR Anlage von Schutzzeineinrichtungen und Leitstrukturen für Fledermäuse (nördlich Grünhof)

V 32 Umweltbaubegleitung (im gesamten Trassenverlauf / keine Maßnahmenpunktzuordnung im Plan)

V 33 Pflege- und Funktionskontrolle für Vorkehrungen gegen vermeintbare Beeinträchtigungen während des Straßenbetriebes (im gesamten Trassenverlauf / keine Maßnahmenpunktzuordnung im Plan)

Gestaltungsmaßnahmen

G 1 Straßenbegleitgrün: Entwicklung von Landschaftsrassen (im gesamten Trassenverlauf / keine Maßnahmenpunktzuordnung im Plan)

G 2 Straßenbegleitgrün: Entwicklung von Magerrasen

G 4 Straßenbegleitgrün: Flächige Gehölzpflanzung

G 5 Anlage von Gras- und Staudenfurten

G 6 Entwicklung von Sukzessionsflächen

Nachrichtlich Änderungen aus Unterlage 5

Nr.	Art der Änderung	Datum	Zeichen
02	neuer Amphibienschutz nach KSE/ISE S.1 (RVZ-Nr. 5.6.3)	03/2020	Renner
01	Verlängerung der KSE 4.1 und 4.2 (RVZ-Nr. 5.6.1)	03/2020	Renner

Nr.	Art der Änderung	Datum	Zeichen
4	A 9.1.1 in A 9.1.1.1 geändert, A 9.2.1 in A 9.2.1.1 geändert	05/2020	Schmidt
3	G 3 in A 3.5 umbenannt u. geändert	05/2020	Schmidt
2	V 2.1, V 4, V 5, V 22.1, V 23.1, V 24, G 5, A 8.3, A 8.4 u. A 8.5 geändert	05/2020	Schmidt
1	Anpassung der technischen Planung (vgl. UL 5)	05/2020	Schmidt

Nr.	Art der Änderung	Datum	Zeichen																				
1	2	3	4	5	6	7	8	9	10	11	12	13	14	15	16	17	18	19	20	21	22	23	24

Hans-Rainer Bielefeldt
Dipl.-Ing. Landschaftsarchitekt/in
Virchowstraße 16
22767 Hamburg
Tel.: 040 389 39 30

Kerstin Berg
Dipl.-Ing. Landschaftsarchitekt/in
Virchowstraße 16
22767 Hamburg
Tel.: 040 389 39 30

bearbeitet: 05/2018
gezeichnet: 05/2018
geprüft: 05/2018
Berg

Schleswig-Holstein
Der echte Norden
Standort Lüneburg
Jettstedtsberg 9
23568 Lüneburg

LBV.SH
Landesbetrieb
Landschaftsplanung und -entwicklung
Schleswig-Holstein

geprüft: 05/2018
Kiewit/Engert
geprüft: 06/2020
Hildebrandt

Feststellungsunterlage

Straße: A 25 / B 5	nächster Ort: Geesthacht	von NK: 2528107 nach NK: 2527307 Station: 2 940 Abschn.: 010	von NK: 2528106 nach NK: 2528107 Station: 0 350 Abschn.: 010
PROJUS-Nr.: 0 100 980 800	Unterlage / Blatt-Nr.: 9.2 / 6	Lageplan der landschaftspflegerischen Maßnahmen	Trassenische Maßnahmen
		Maststab: 1:1.000	Bau-km: 4+700 - 5+700

A 25 / B 5

Ortsumgebung Geesthacht

DECKBLATT

Aufgestellt:
Landesbetrieb Straßenbau und Verkehr
Schleswig-Holstein
Standort Lüneburg

gegr. Pump

Lüneburg, den 15.05.2018
(Lüneburg, den 25.06.2020 (1. Planänderung))

Kriterien Stand: 04/2018
© Geesthacht-DEA VermGeo SH
Lagebezugssystem: DTM94 EPS 283

100m