


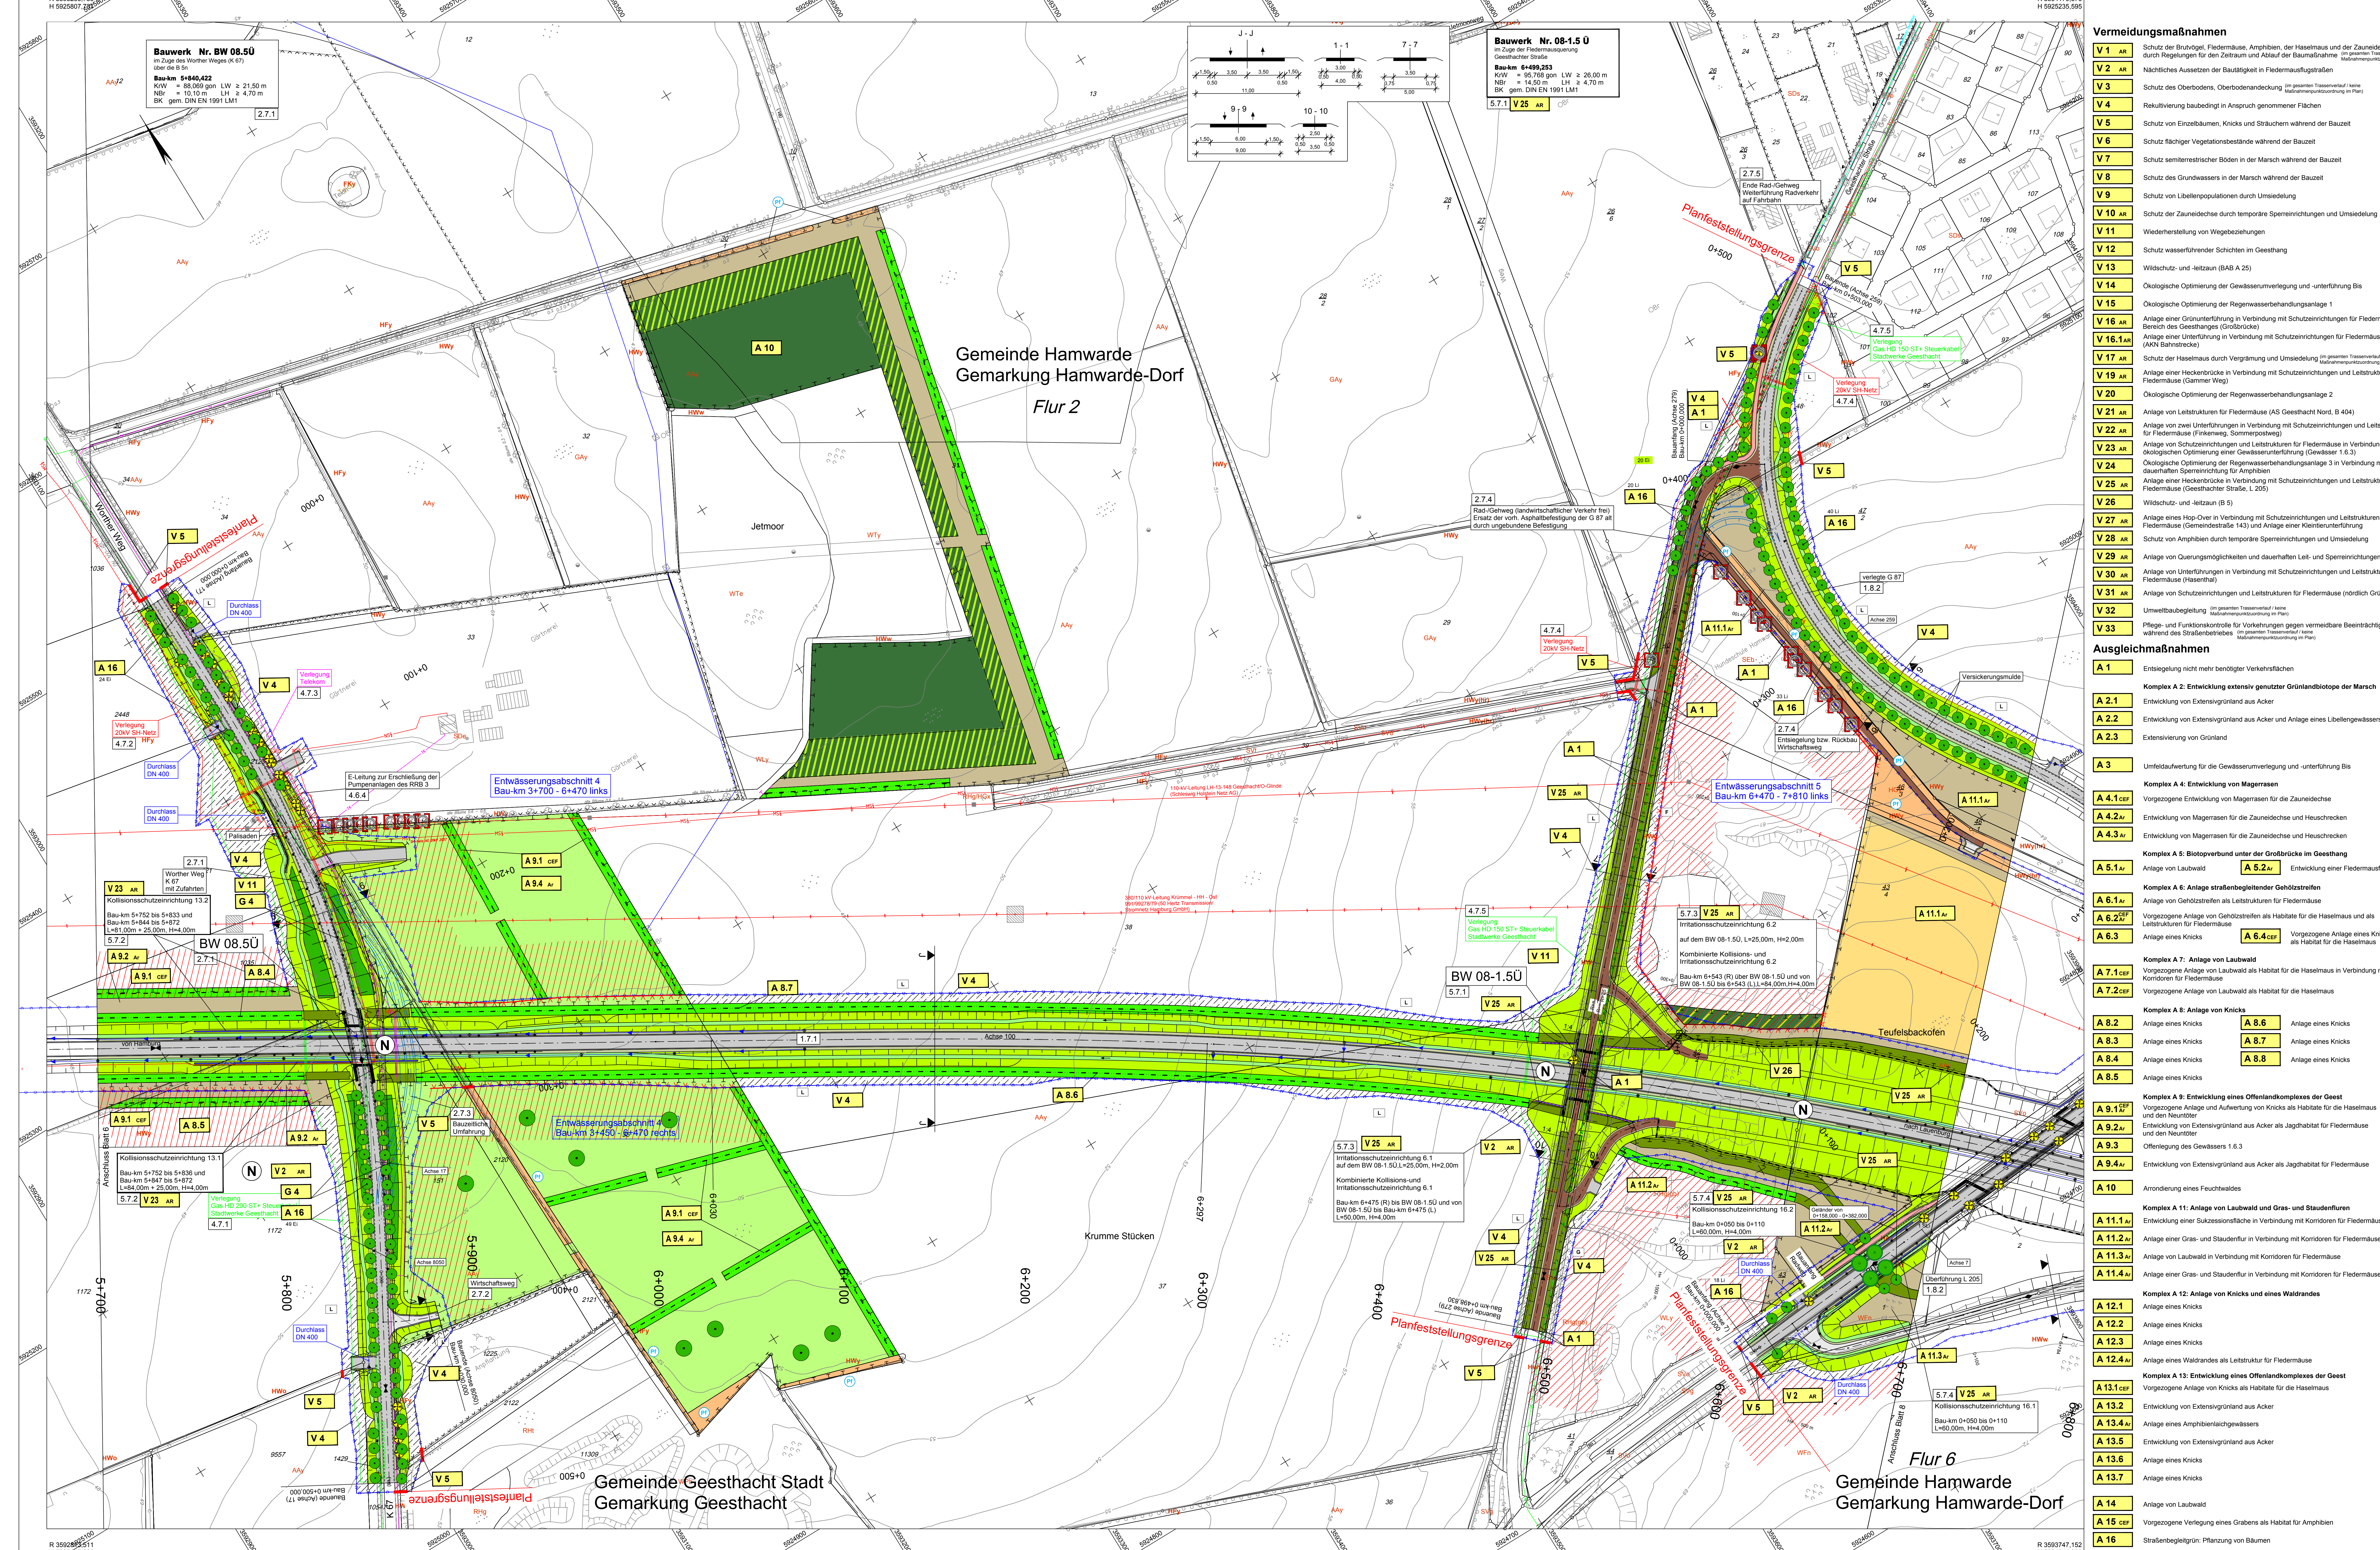

Vermeidungsmaßnahmen

- V 1 AR Schutz der Brutvogel, Fledermäuse, Amphibien, der Haselmaus und der Zauneichde durch Regelungen für den Zeitraum und Ablauf der Baumaßnahme
- V 2 AR Nachtläutchen Aussetzen der Baugutigkeit in Fledermausflugstraßen
- V 3 Schutz des Oberbodens, Oberbodenabdeckung
- V 4 Rekultivierung baubedingt in Anspruch genommener Flächen
- V 5 Schutz von Einzelbäumen, Knicks und Strauchheim während der Bauzeit
- V 6 Schutz flächiger Vegetationsbestände während der Bauzeit
- V 7 Schutz semierestrischer Böden in der Marsch während der Bauzeit
- V 8 Schutz des Grundwassers in der Marsch während der Bauzeit
- V 9 Schutz von Libellenpopulationen durch Umsiedlung
- V 10 AR Schutz der Zauneichde durch temporäre Sperrmaßnahmen und Umsiedlung
- V 11 Wiederherstellung von Wegebeziehungen
- V 12 Schutz wasserführender Schichten im Geesthang
- V 13 Wildschutz- und -leitzung (BAB A 25)
- V 14 Ökologische Optimierung der Gewässerumverlegung und -unterführung Bis
- V 15 Ökologische Optimierung der Regenwasserbehandlungsanlage 1
- V 16 AR Anlage einer Grünunterführung in Verbindung mit Schutzmaßnahmen für Fledermäuse im Bereich des Geesthangs (Großbrücke)
- V 16.1 AR Anlage einer Unterführung in Verbindung mit Schutzmaßnahmen für Fledermäuse (Acker/Straßensack)
- V 17 AR Schutz der Haselmaus durch Vergrämung und Umsiedlung
- V 19 AR Anlage einer Heckenbrücke in Verbindung mit Schutzmaßnahmen für Fledermäuse (Gammer Weg)
- V 20 Ökologische Optimierung der Regenwasserbehandlungsanlage 2
- V 21 AR Anlage von Leitstrukturen für Fledermäuse (AS Geesthacht Nord, B 404)
- V 22 AR Anlage von zwei Unterführungen in Verbindung mit Schutzmaßnahmen und Leitstrukturen für Fledermäuse (Finkenweg, Sommerpostweg)
- V 23 AR Anlage von Schutzmaßnahmen und Leitstrukturen für Fledermäuse in Verbindung mit der ökologischen Optimierung einer Gewässerunterführung (Gewässer 1.6.3)
- V 24 Ökologische Optimierung der Regenwasserbehandlungsanlage 3 in Verbindung mit einer dauerhaften Sperrmauer für Amphibien
- V 25 AR Anlage einer Heckenbrücke in Verbindung mit Schutzmaßnahmen und Leitstrukturen für Fledermäuse (Geesthacht Straße, L 205)
- V 26 Wildschutz- und -leitzung (B 5)
- V 27 AR Anlage eines Hop-Over in Verbindung mit Schutzmaßnahmen und Leitstrukturen für Fledermäuse (Gemeindestraße 143) und Anlage einer Kleinerunterführung
- V 28 AR Schutz von Amphibien durch temporäre Sperrmaßnahmen und Umsiedlung
- V 29 AR Anlage von Querungsmöglichkeiten und dauerhaften Leit- und Sperrmaßnahmen für Amphibien
- V 30 AR Anlage von Unterführungen in Verbindung mit Schutzmaßnahmen und Leitstrukturen für Fledermäuse (Haselthal)
- V 31 AR Anlage von Schutzmaßnahmen und Leitstrukturen für Fledermäuse (nördlich Grünhof)
- V 32 Umweltbegleitung
- V 33 Pflege- und Funktionskontrolle für Vorkehrungen gegen vermeintliche Beeinträchtigungen während des Straßenbetriebes

Ausgleichsmaßnahmen

- A 1 Entseesung nicht mehr benötigter Verkehrsflächen
- Komplex A 2: Entwicklung extensiv genutzter Grünlandbiotope der Marsch
 - A 2.1 Entwicklung von Extensivgrünland aus Acker
 - A 2.2 Entwicklung von Extensivgrünland aus Acker und Anlage eines Libellenwassers
 - A 2.3 Extensivierung von Grünland
- A 3 Umfeldaufwertung für die Gewässerumverlegung und -unterführung Bis
- Komplex A 4: Entwicklung von Magerrasen
 - A 4.1.cpf Vorgezogene Entwicklung von Magerrasen für die Zauneichde
 - A 4.2.n Entwicklung von Magerrasen für die Zauneichde und Heuschrecken
 - A 4.3.n Entwicklung von Magerrasen für die Zauneichde und Heuschrecken
- Komplex A 5: Biotopverbund unter der Großbrücke im Geesthang
 - A 5.1.n Anlage von Laubwald
 - A 5.2.n Entwicklung einer Fledermausflugstraße
- Komplex A 6: Anlage straßenbegleitender Gehölzstreifen
 - A 6.1.n Anlage von Gehölzstreifen als Leitstrukturen für Fledermäuse
 - A 6.2.cpf Vorgezogene Anlage von Gehölzstreifen als Habitat für die Haselmaus und als Leitstrukturen für Fledermäuse
 - A 6.3 Anlage eines Knicks
 - A 6.4.cpf Vorgezogene Anlage eines Knicks als Habitat für die Haselmaus
- Komplex A 7: Anlage von Laubwald
 - A 7.1.cpf Vorgezogene Anlage von Laubwald als Habitat für die Haselmaus in Verbindung mit Korridoren für Fledermäuse
 - A 7.2.cpf Vorgezogene Anlage von Laubwald als Habitat für die Haselmaus
- Komplex A 8: Anlage von Knicks
 - A 8.2 Anlage eines Knicks
 - A 8.3 Anlage eines Knicks
 - A 8.4 Anlage eines Knicks
 - A 8.5 Anlage eines Knicks
 - A 8.6 Anlage eines Knicks
 - A 8.7 Anlage eines Knicks
 - A 8.8 Anlage eines Knicks
- Komplex A 9: Entwicklung eines Offenlandkomplexes der Geest
 - A 9.1.cpf Vorgezogene Anlage und Aufwertung von Knicks als Habitat für die Haselmaus und den Neuntöter
 - A 9.2.n Entwicklung von Extensivgrünland aus Acker als Jagdhabitat für Fledermäuse und den Neuntöter
 - A 9.3 Offenlegung des Gewässers 1.6.3
 - A 9.4 Entwicklung von Extensivgrünland aus Acker als Jagdhabitat für Fledermäuse
 - A 10 Anordnung eines Feuchtwaldes
- Komplex A 11: Anlage von Laubwald und Gras- und Staudenfluren
 - A 11.1.n Entwicklung einer Sukzessionsfläche in Verbindung mit Korridoren für Fledermäuse
 - A 11.2.n Standort Libeck
 - A 11.3.n Anlage von Laubwald in Verbindung mit Korridoren für Fledermäuse
 - A 11.4.n Anlage einer Gras- und Staudenflur in Verbindung mit Korridoren für Fledermäuse
- Komplex A 12: Anlage von Knicks und eines Waldrandes
 - A 12.1 Anlage eines Knicks
 - A 12.2 Anlage eines Knicks
 - A 12.3 Anlage eines Knicks
 - A 12.4.n Anlage eines Waldrandes als Leitstruktur für Fledermäuse
- Komplex A 13: Entwicklung eines Offenlandkomplexes der Geest
 - A 13.1.cpf Vorgezogene Anlage von Knicks als Habitat für die Haselmaus
 - A 13.2 Entwicklung von Extensivgrünland aus Acker
 - A 13.4.n Anlage eines Amphibienleitzungswässers
 - A 13.5 Entwicklung von Extensivgrünland aus Acker
 - A 13.6 Anlage eines Knicks
 - A 13.7 Anlage eines Knicks
 - A 14 Anlage von Laubwald
 - A 15.cpf Vorgezogene Verlegung eines Grabens als Habitat für Amphibien
 - A 16 Straßenbegleitgrün: Pflanzung von Bäumen

- A 17.n Ausbringen von Nisthilfen für den Waldkauz
 - A 18.n Ausbringen von Kolonie-Nisthilfen für den Hausperling
- Gestaltungsmaßnahmen
- G 1 Straßenbegleitgrün: Entwicklung von Landschaftsrassen
 - G 2 Straßenbegleitgrün: Entwicklung von Magerrasen
 - G 4 Straßenbegleitgrün: Flächige Gehölzpflanzung
 - G 5 Anlage von Gras- und Staudenfluren
 - G 6 Entwicklung von Sukzessionsflächen

Nachrichtlich Änderungen aus Unterlage 5

Nr.	Art der Änderung	Datum	Zeichen
05	neue KSE 16.1 und 16.2 (RVZ-Nr. 5.7.3)	04/2020	Renner
04	Anpassung KSE 13.1 und 13.2 (RVZ-Nr. 5.7.2)	03/2020	Renner
03	neuer VW (Achse 803) (RVZ-Nr. 2.8.3)	03/2020	Renner
02	straßenbegleitender Radweg von Hamwarde zum Geh-/Radweg	03/2020	Renner
01	WW (Achse 855) gekürzt (RVZ-Nr. 2.7.2)	01/2020	Renner

3	G 3 in A 16 umbenannt u. geändert, A 9.1.101 geändert	05/2020	Schmidt
2	V 4, V 5, V 25, V 25.1, A 8.6, A 9.4, A 10, A 11.1, A 11.2, u. A 11.3, u. geändert, A 8.5 in A 8.7 geändert	05/2020	Schmidt
1	Anpassung der technischen Planung (vgl. U 5)	05/2020	Schmidt
Nr.	Art der Änderung	Datum	Zeichen

1	2	3	4	5	6	7	8	9	10	11	12	13	14	15	16	17	18	19	20	21	22	23	24
---	---	---	---	---	---	---	---	---	----	----	----	----	----	----	----	----	----	----	----	----	----	----	----

Hans-Rainer Landefeld

Dipl.-Ing. Landschaftsarchitekt/in BDA

Wendelschloßstraße 16

72277 Homburg

Tel.: 07143 39130-30

Fax: 07143 39130-20

bearbeitet

gezeichnet

geprüft

05/2018

05/2018

05/2018

Schmidt

von

Berg

Hans-Rainer Bielefeld	Kerstin Berg	bearbeitet	05/2018	Schmidt
Dipl.-Ing., Landschaftsarchitektin	DBIA	gezeichnet	05/2018	vfd/steil
Standort Libeck	22767 Hamburg	geprüft	05/2018	Berg
Proj.-Nr. 010 990 800	Proj.-Nr. 010 990 800			

Schleiewitz-Holstein	LBV.SH	geprüft	Klawitter/Engert
Standort Libeck	Landesbetrieb	Datum	05/2018
Jurisdiktionsberg 9	Landesbetrieb	geprüft	Hilsebrand
23568 Libeck	Landesbetrieb	Datum	06/2020

Feststellungsunterlage

Unterlage / Blatt-Nr.: 3.2 / 7

Straße: A 25 / B 5

Ortsumgebung Geesthacht

DECKBLATT

Aufgestellt: Landesbetrieb Straßenbau und Verkehr, Schleswig-Holstein, Standort Libeck, gez. Pump

Libeck, den 15.05.2018

Libeck, den 25.05.2021 (Planänderung)

PROJ.-Nr.: 0 100 990 800

A 25 / B 5

Ortsumgebung Geesthacht

DECKBLATT

Aufgestellt: Landesbetrieb Straßenbau und Verkehr, Schleswig-Holstein, Standort Libeck, gez. Pump

Libeck, den 15.05.2018

Libeck, den 25.05.2021 (Planänderung)

PROJ.-Nr.: 0 100 990 800