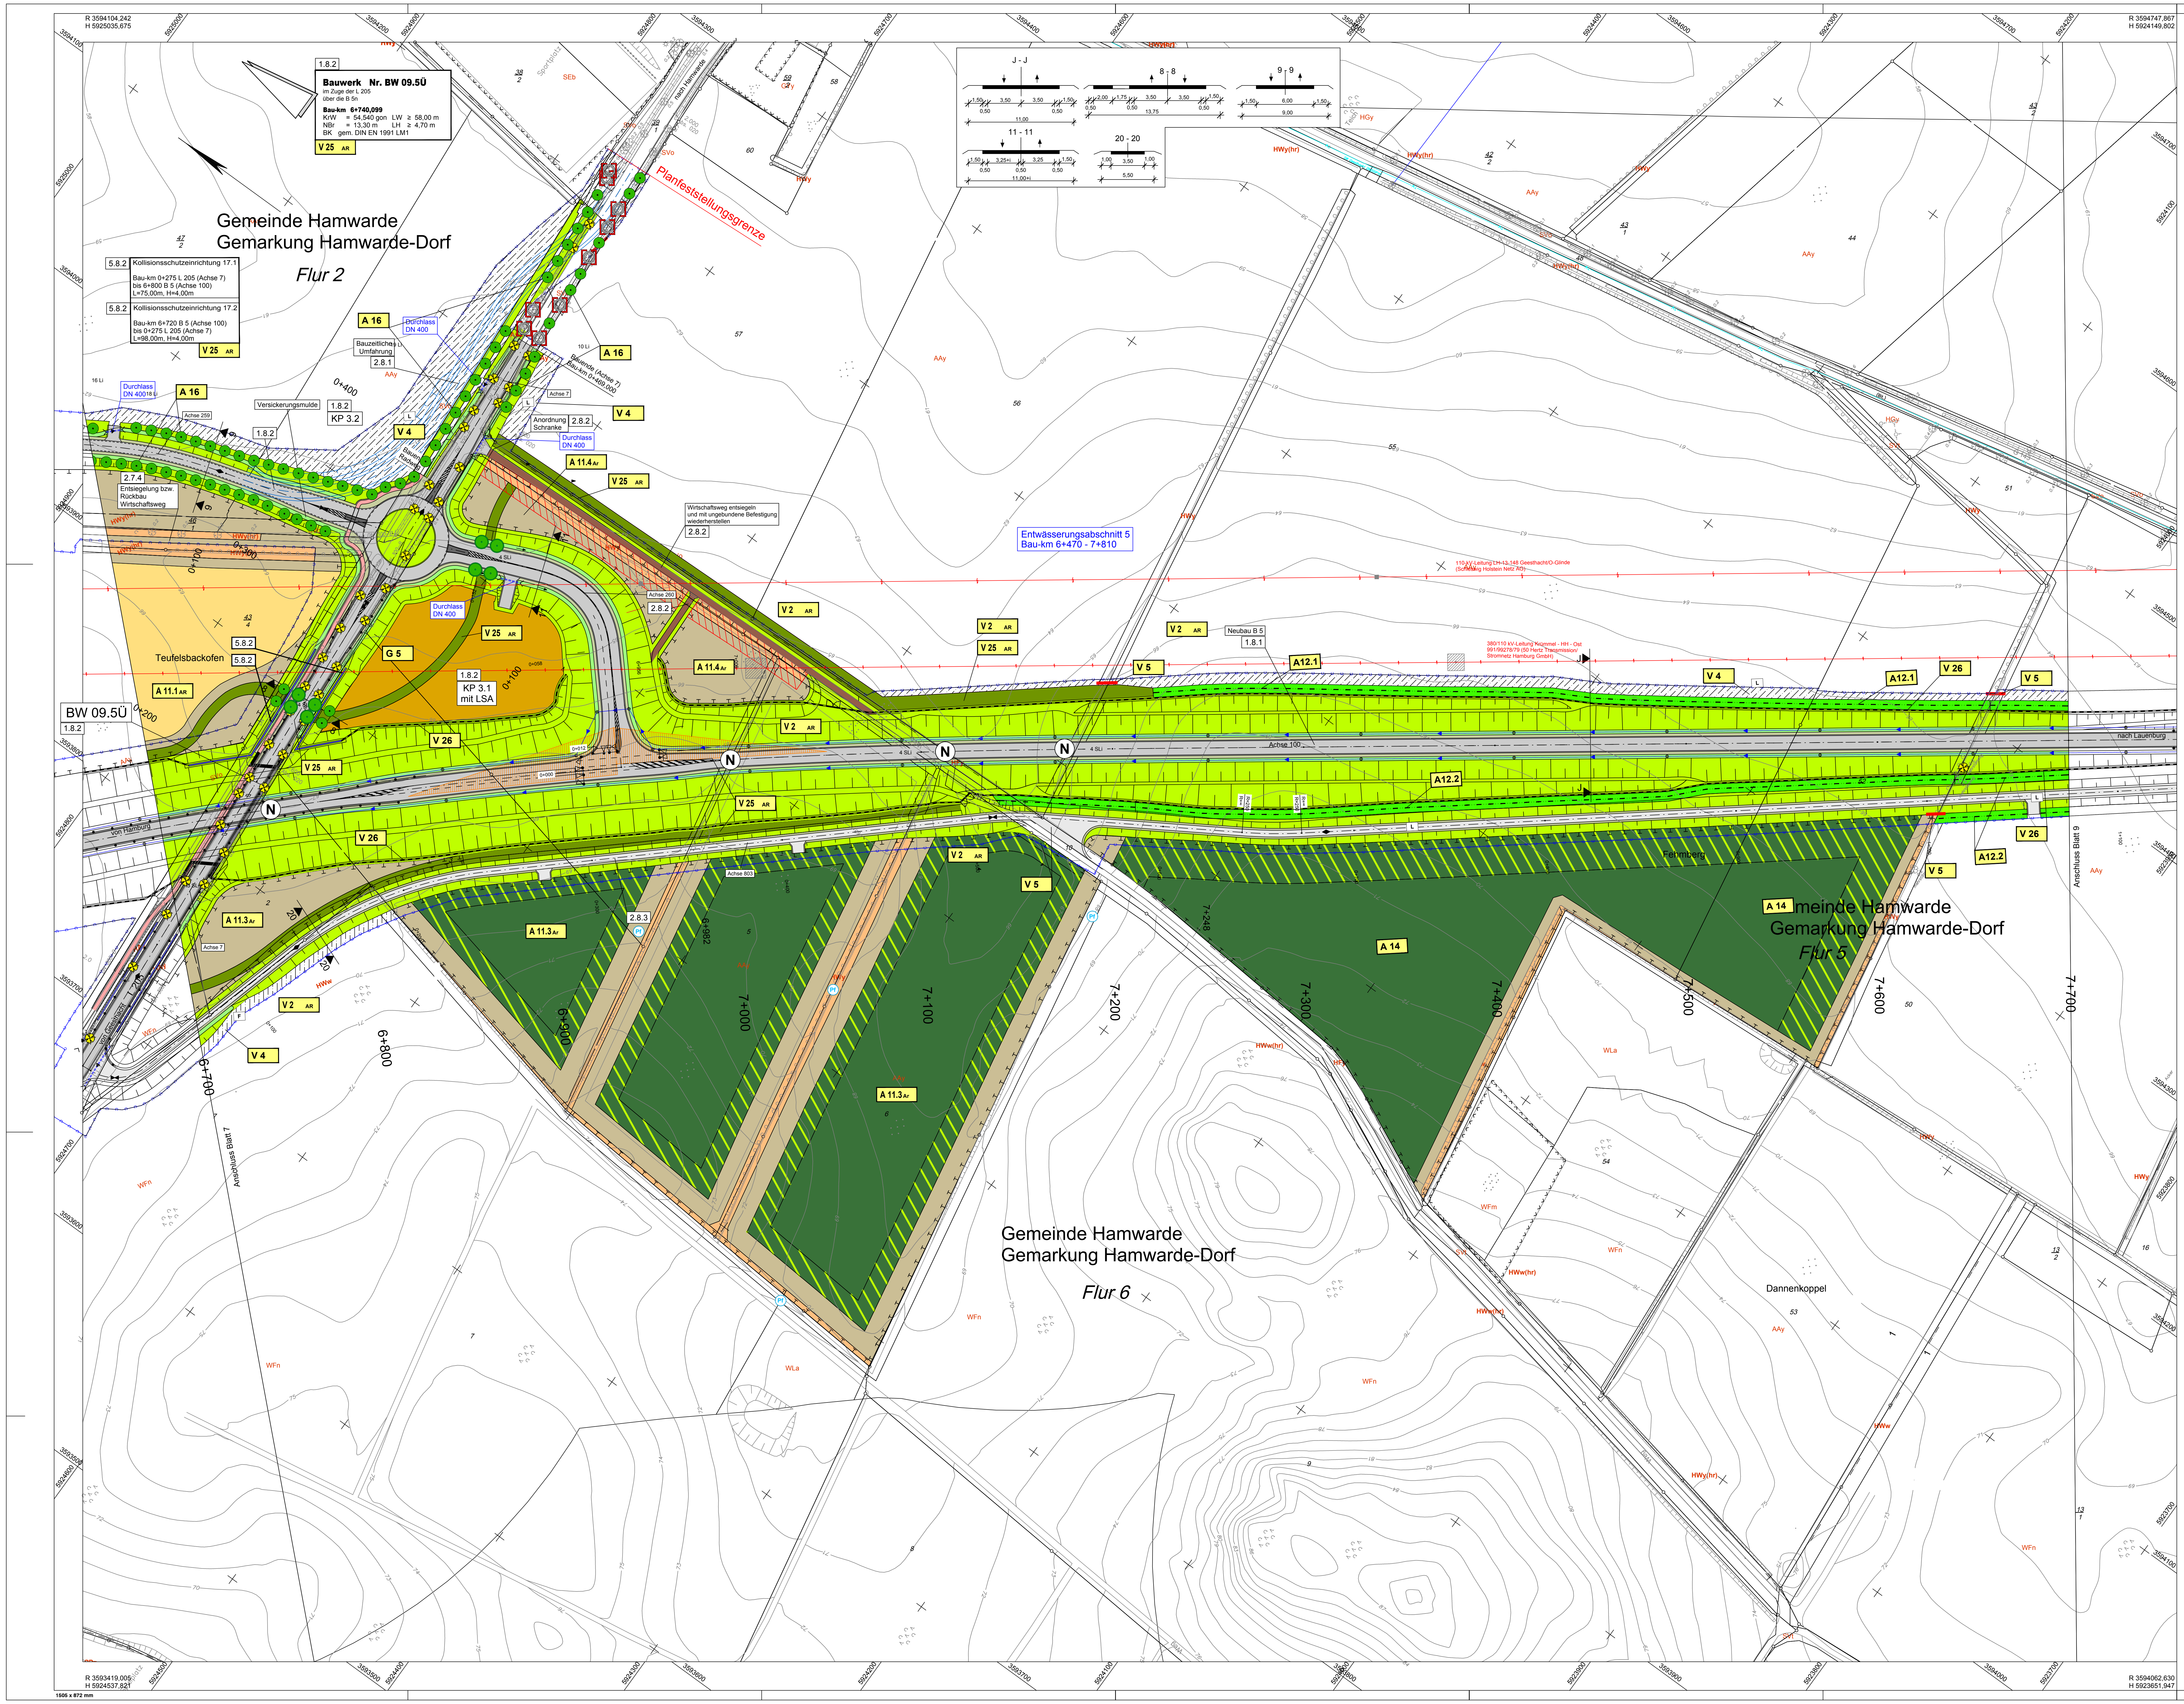

Vermeidungsmaßnahmen

V 1 AR	Schutz der Brutvögel, Fledermäuse, Amphibien, der Haselmaus und der Zauneidechse durch Regelungen für den Zeitraum und Ablauf der Baumaßnahme (im gesamten Trassenverlauf / keine Maßnahmenpunktzuordnung im Plan)
V 2 AR	Nächtliches Aussetzen der Bautätigkeit in Fledermausflugstraßen
V 3	Schutz des Oberbodens, Oberbodenandeckung (im gesamten Trassenverlauf / keine Maßnahmenpunktzuordnung im Plan)
V 4	Rekultivierung baubedingt in Anspruch genommener Flächen
V 5	Schutz von Einzelbäumen, Knicks und Sträuchern während der Bauzeit
V 6	Schutz flächiger Vegetationsbestände während der Bauzeit
V 7	Schutz semiterrestrischer Böden in der Marsch während der Bauzeit
V 8	Schutz des Grundwassers in der Marsch während der Bauzeit
V 9	Schutz von Libellenpopulationen durch Umsiedelung
V 10 AR	Schutz der Zauneidechse durch temporäre Sperreinrichtungen und Umsiedelung
V 11	Wiederherstellung von Wegebeziehungen
V 12	Schutz wasserführender Schichten im Geesthang
V 13	Wildschutz- und -leitzaun (BAB A 25)
V 14	Ökologische Optimierung der Gewässerumverlegung und -unterführung Bis
V 15	Ökologische Optimierung der Regenwasserbehandlungsanlage 1
V 16 AR	Anlage einer Grünunterführung in Verbindung mit Schutzeinrichtungen für Fledermäuse im Bereich des Geesthanges (Großbrücke)
V 16.1 AR	Anlage einer Unterführung in Verbindung mit Schutzeinrichtungen für Fledermäuse (AKN Bahnstrecke)
V 17 AR	Schutz der Haselmaus durch Vergrämung und Umsiedelung (im gesamten Trassenverlauf / keine Maßnahmenpunktzuordnung im Plan)
V 19 AR	Anlage einer Heckenbrücke in Verbindung mit Schutzeinrichtungen und Leitstrukturen für Fledermäuse (Gammer Weg)
V 20	Ökologische Optimierung der Regenwasserbehandlungsanlage 2
V 21 AR	Anlage von Leitstrukturen für Fledermäuse (AS Geesthacht Nord, B 404)
V 22 AR	Anlage von zwei Unterführungen in Verbindung mit Schutzeinrichtungen und Leitstrukturen für Fledermäuse (Finkenweg, Sommerpostweg)
V 23 AR	Anlage von Schutzeinrichtungen und Leitstrukturen für Fledermäuse in Verbindung mit der ökologischen Optimierung einer Gewässerunterführung (Gewässer 1.6.3)
V 24	Ökologische Optimierung der Regenwasserbehandlungsanlage 3 in Verbindung mit einer dauerhaften Sperreinrichtung für Amphibien
V 25 AR	Anlage einer Heckenbrücke in Verbindung mit Schutzeinrichtungen und Leitstrukturen für Fledermäuse (Geesthachter Straße, L 205)
V 26	Wildschutz- und -leitzaun (B 5)
V 27 AR	Anlage eines Hop-Over in Verbindung mit Schutzeinrichtungen und Leitstrukturen für Fledermäuse (Gemeindestraße 143) und Anlage einer Kleintierunterführung
V 28 AR	Schutz von Amphibien durch temporäre Sperreinrichtungen und Umsiedelung
V 29 AR	Anlage von Querungsmöglichkeiten und dauerhaften Leit- und Sperreinrichtungen für Amphibien
V 30 AR	Anlage von Unterführungen in Verbindung mit Schutzeinrichtungen und Leitstrukturen für Fledermäuse (Hasenthal)
V 31 AR	Anlage von Schutzeinrichtungen und Leitstrukturen für Fledermäuse (nördlich Grünhof)
V 32	Umweltbaubegleitung (im gesamten Trassenverlauf / keine Maßnahmenpunktzuordnung im Plan)
V 33	Pflege- und Funktionskontrolle für Vorkehrungen gegen vermeidbare Beeinträchtigungen während des Straßenbetriebes (im gesamten Trassenverlauf / keine Maßnahmenpunktzuordnung im Plan)

Ausgleichmaßnahmen

A 1	Entsiegelung nicht mehr benötigter Verkehrsflächen
	Komplex A 2: Entwicklung extensiv genutzter Grünlandbiotope der Marsch
A 2.1	Entwicklung von Extensivgrünland aus Acker
A 2.2	Entwicklung von Extensivgrünland aus Acker und Anlage eines Libellengewässers
A 2.3	Extensivierung von Grünland
A 3	Umfeldaufwertung für die Gewässerumverlegung und -unterführung Bis
	Komplex A 4: Entwicklung von Magerrasen
A 4.1 CEF	Vorgezogene Entwicklung von Magerrasen für die Zauneidechse
A 4.2 Ar	Entwicklung von Magerrasen für die Zauneidechse und Heuschrecken
A 4.3 Ar	Entwicklung von Magerrasen für die Zauneidechse und Heuschrecken
	Komplex A 5: Biotopverbund unter der Großbrücke im Geesthang
A 5.1 Ar	Anlage von Laubwald
A 5.2 Ar	Entwicklung einer Fledermausflugstraße
	Komplex A 6: Anlage straßenbegleitender Gehölzstreifen
A 6.1 Ar	Anlage von Gehölzstreifen als Leitstrukturen für Fledermäuse
A 6.2 CEF Ar	Vorgezogene Anlage von Gehölzstreifen als Habitate für die Haselmaus und als Leitstrukturen für Fledermäuse
A 6.3	Anlage eines Knicks
A 6.4 CEF	Vorgezogene Anlage eines Knicks als Habitat für die Haselmaus
	Komplex A 7: Anlage von Laubwald
A 7.1 CEF	Vorgezogene Anlage von Laubwald als Habitat für die Haselmaus in Verbindung mit Korridoren für Fledermäuse
A 7.2 CEF	Vorgezogene Anlage von Laubwald als Habitat für die Haselmaus
	Komplex A 8: Anlage von Knicks
A 8.2	Anlage eines Knicks
A 8.3	Anlage eines Knicks
A 8.4	Anlage eines Knicks
A 8.5	Anlage eines Knicks
A 8.6	Anlage eines Knicks
A 8.7	Anlage eines Knicks
A 8.8	Anlage eines Knicks
	Komplex A 9: Entwicklung eines Offenlandkomplexes der Geest
A 9.1 CEF Ar	Vorgezogene Anlage und Aufwertung von Knicks als Habitate für die Haselmaus und den Neuntöter
A 9.2 Ar	Entwicklung von Extensivgrünland aus Acker als Jagdhabitat für Fledermäuse und den Neuntöter
A 9.3	Offenlegung des Gewässers 1.6.3
A 9.4 Ar	Entwicklung von Extensivgrünland aus Acker als Jagdhabitat für Fledermäuse
A 10	Arrondierung eines Feuchtwaldes
	Komplex A 11: Anlage von Laubwald und Gras- und Staudenfluren
A 11.1 Ar	Entwicklung einer Sukzessionsfläche in Verbindung mit Korridoren für Fledermäuse
A 11.2 Ar	Anlage einer Gras- und Staudenflur in Verbindung mit Korridoren für Fledermäuse
A 11.3 Ar	Anlage von Laubwald in Verbindung mit Korridoren für Fledermäuse
A 11.4 Ar	Anlage einer Gras- und Staudenflur in Verbindung mit Korridoren für Fledermäuse
	Komplex A 12: Anlage von Knicks und eines Waldrandes
A 12.1	Anlage eines Knicks
A 12.2	Anlage eines Knicks
A 12.3	Anlage eines Knicks
A 12.4 Ar	Anlage eines Waldrandes als Leitstruktur für Fledermäuse
	Komplex A 13: Entwicklung eines Offenlandkomplexes der Geest
A 13.1 CEF	Vorgezogene Anlage von Knicks als Habitate für die Haselmaus
A 13.2	Entwicklung von Extensivgrünland aus Acker
A 13.4 Ar	Anlage eines Amphibienlaichgewässers
A 13.5	Entwicklung von Extensivgrünland aus Acker
A 13.6	Anlage eines Knicks
A 13.7	Anlage eines Knicks
A 14	Anlage von Laubwald
A 15 CEF	Vorgezogene Verlegung eines Grabens als Habitat für Amphibien
A 16	Straßenbegleitgrün: Pflanzung von Bäumen
A 17 Ar	Ausbringen von Nisthilfen für den Waldkauz
A 18 Ar	Ausbringen von Kolonie-Nisthilfen für den Haussperling

Gestaltungsmaßnahmen

G 1	Straßenbegleitgrün: Entwicklung von Landschaftsrasen (im gesamten Trassenverlauf / keine Maßnahmenpunktzuordnung im Plan)
G 2	Straßenbegleitgrün: Entwicklung von Magerrasen
G 4	Straßenbegleitgrün: Flächige Gehölzpflanzung
G 5	Anlage von Gras- und Staudenfluren
G 6	Entwicklung von Sukzessionsflächen

Nachrichtlich Änderungen aus Unterlage 5

Nr.	Art der Änderung	Datum	Zeichen
05	neue KSE 17.1 und 17.2 (RVZ-Nr. 5.8.2)	04/2020	Renner
04	IRE/KSE 14.1 und 14.2 entfallen (RVZ-Nr. 5.8.1)	04/2020	Renner
03	Zufahrt zum FS 46/1 entfällt	03/2020	Renner
02	Zufahrt zum FS 47/2 ergänzt	03/2020	Renner
01	Verlegung WW (Achse 803) ersetzt WW (Achse 802) (RVZ-Nr. 2.8.3)	03/2020	Renner

Nr.	Art der Änderung	Datum	Zeichen
3	G 3 in A 16 umbenannt u. geändert	05/2020	Schmidt
2	V4, V5, $V25_{AR}$, $A11.1_{Ar}$, $A11.3_{Ar}$, $A11.4_{Ar}$, A12.2 u. A 14 geänd., A12.3 entf.	05/2020	Schmidt
1	Anpassung der technischen Planung (vgl. UL 5)	05/2020	Schmidt

1	2	2.1	3	4	5	6	7	8	9	10	11	12	13	14	15	16	17	18	19	20	21	22	23	24
								🟥																

Hans-Rainer Bielfeldt Kerstin Berg
Dipl.-Ing., Landschaftsarchitekt/in BDLA
Virchowstraße 16 22767 Hamburg
Tel.: 040/ 389 39 39 Fax: 040/ 389 39 00

bearbeitet	05/2018	Schmidt
gezeichnet	05/2018	vdGeest
geprüft	05/2018	Berg

Schleswig-Holstein
Der echte Norden

Standort Lübeck
Jerusalemsberg 9
23568 Lübeck

LBV.SH
Schleswig-Holstein
Landesbetrieb
Straßenbau und Verkehr

geprüft	Klawitter/Engert
Datum	05/2018
geprüft	Hildebrandt
Datum	06/2020

Feststellungsunterlage

Straße: A 25 / B 5
nächster Ort: Geesthachht
von NK: 2527007 nach NK: 2527307 Station: 2,940 Abschn.: 010
von NK: 2528106 nach NK: 2528107 Station: 0,350 Abschn.: 070

PROJIS-Nr.: 0 100 990 800

Unterlage / Blatt-Nr.: 9.2 / 8
Lageplan der landschaftspflegerischen Maßnahmen
Trassennahe Maßnahmen
Maßstab: 1 : 1.000
Bau-km: 6+700 - 7+700

A 25 / B 5
Ortsumgehung Geesthacht

DECKBLATT

Aufgestellt:

Landesbetrieb Straßenbau und Verkehr
Schleswig-Holstein
Standort Lübeck

gez. Pump

Lübeck, den 15.05.2018
Lübeck, den 25.06.2020 (1. Planänderung)

Kataster Stand: 04/2018
© GeoBasis-DE/LVermGeo SH
Lagebezugssytem: DHDN 90-GK 3
Höhenbezugssystem: NHN HST 160