


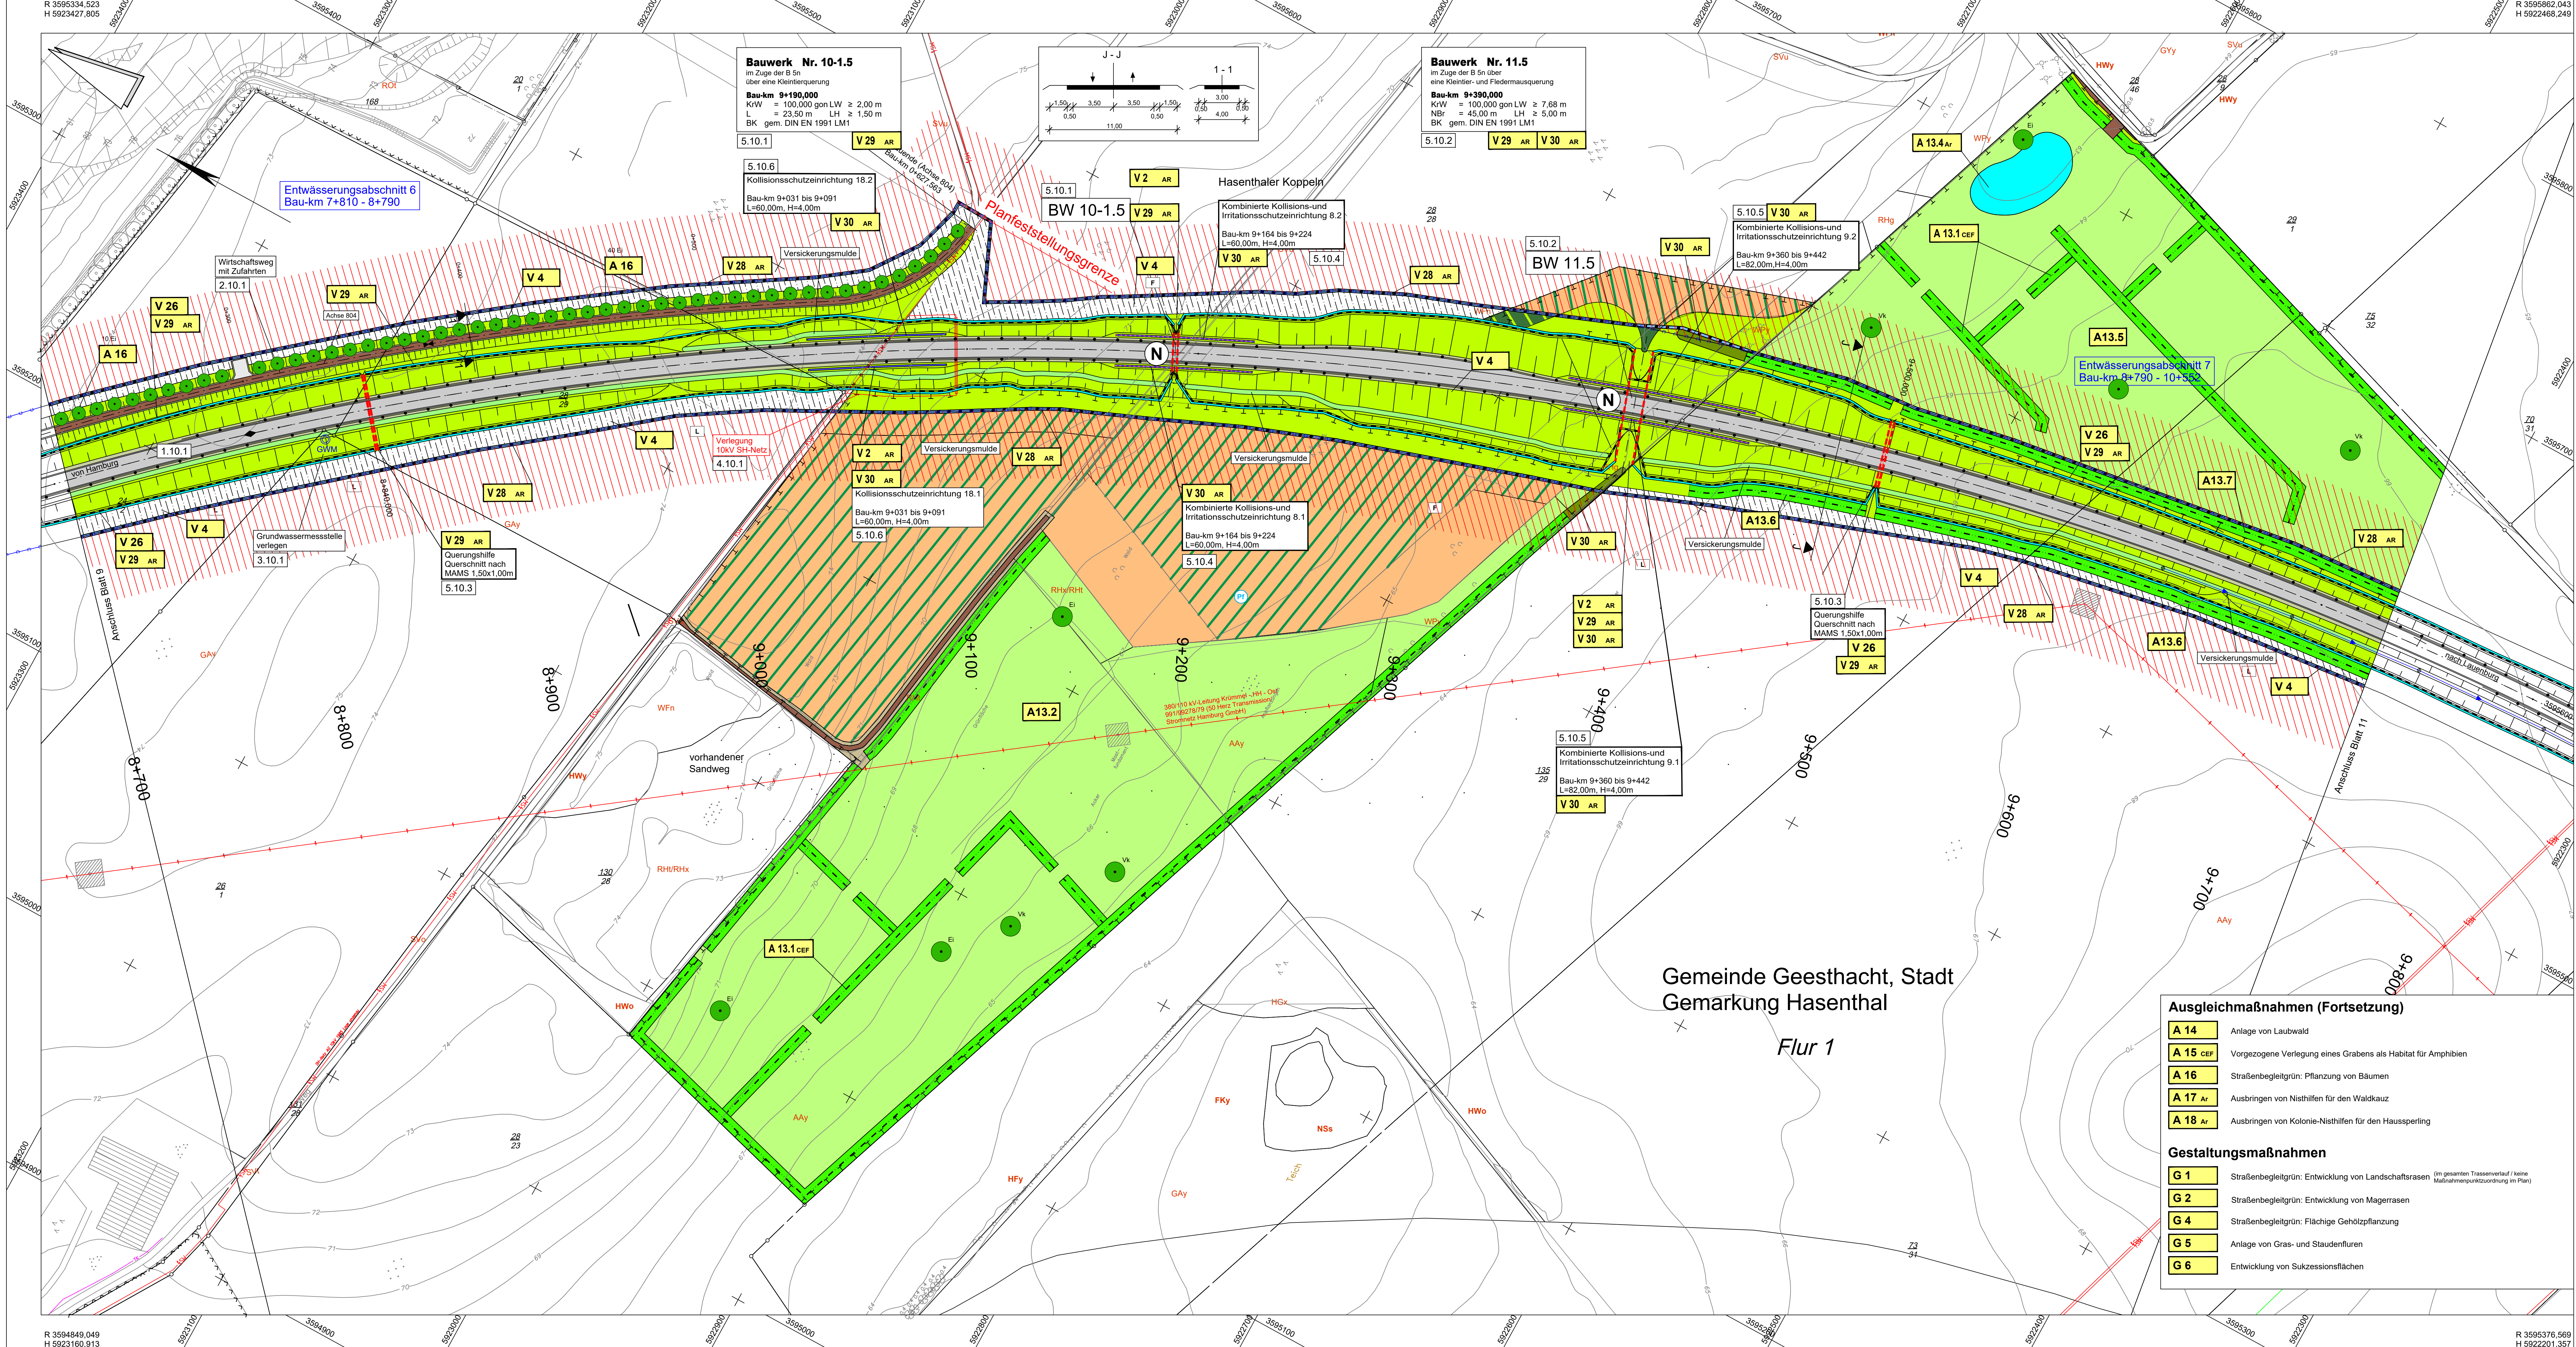

- ### Vermeidungsmaßnahmen
- V 1 AR** Schutz der Brutvögel, Fledermäuse, Amphibien, der Haselmaus und der Zaunaidechse durch Regelungen für den Zeitraum und Ablauf der Baumaßnahme (im gesamten Trassenverlauf / keine Maßnahmenpunktzuordnung im Plan)
 - V 2 AR** Nächtliches Aussetzen der Bautätigkeit in Fledermausflugstraßen
 - V 3** Schutz des Oberbodens, Oberbodenabdeckung (im gesamten Trassenverlauf / keine Maßnahmenpunktzuordnung im Plan)
 - V 4** Rekultivierung baubedingt in Anspruch genommener Flächen
 - V 5** Schutz von Einzelbäumen, Knicks und Sträuchern während der Bauzeit
 - V 6** Schutz flächiger Vegetationsbestände während der Bauzeit
 - V 7** Schutz semiterrestrischer Böden in der Marsch während der Bauzeit
 - V 8** Schutz des Grundwassers in der Marsch während der Bauzeit
 - V 9** Schutz von Libellenpopulationen durch Umsiedelung
 - V 10 AR** Schutz der Zaunaidechse durch temporäre Sperreinrichtungen und Umsiedelung
 - V 11** Wiederherstellung von Wegebeziehungen
 - V 12** Schutz wasserführender Schichten im Geesthang
 - V 13** Wildschutz- und -leitzäun (BAB A 25)
 - V 14** Ökologische Optimierung der Gewässerumverlegung und -unterführung Bis
 - V 15** Ökologische Optimierung der Regenwasserbehandlungsanlage 1
 - V 16 AR** Anlage einer Grünunterführung in Verbindung mit Schutzzeilen für Fledermäuse im Bereich des Geesthangs (Großbrücke)
 - V 16.1 AR** Anlage einer Unterführung in Verbindung mit Schutzzeilen für Fledermäuse (AKN Bahnstrecke)
 - V 17 AR** Schutz der Haselmaus durch Vergrünung und Umsiedelung (im gesamten Trassenverlauf / keine Maßnahmenpunktzuordnung im Plan)
 - V 19 AR** Anlage einer Heckenbrücke in Verbindung mit Schutzzeilen und Leitstrukturen für Fledermäuse (Gammer Weg)
 - V 20** Ökologische Optimierung der Regenwasserbehandlungsanlage 2
 - V 21 AR** Anlage von Leitstrukturen für Fledermäuse (AS Geesthacht Nord, B 404)
 - V 22 AR** Anlage von zwei Unterführungen in Verbindung mit Schutzzeilen und Leitstrukturen für Fledermäuse (Finkenweg, Sommerpostweg)
 - V 23 AR** Anlage von Schutzzeilen und Leitstrukturen für Fledermäuse in Verbindung mit der ökologischen Optimierung einer Gewässerunterführung (Gewässer 1.6.3)
 - V 24** Ökologische Optimierung der Regenwasserbehandlungsanlage 3 in Verbindung mit einer dauerhaften Sperreinrichtung für Amphibien
 - V 25 AR** Anlage einer Heckenbrücke in Verbindung mit Schutzzeilen und Leitstrukturen für Fledermäuse (Geesthachter Straße, L 205)
 - V 26** Wildschutz- und -leitzäun (B 5)
 - V 27 AR** Anlage eines Hop-Over in Verbindung mit Schutzzeilen und Leitstrukturen für Fledermäuse (Gemeindestraße 143) und Anlage einer Kleintierunterführung
 - V 28 AR** Schutz von Amphibien durch temporäre Sperreinrichtungen und Umsiedelung
 - V 29 AR** Anlage von Querungsmöglichkeiten und dauerhaften Leit- und Sperreinrichtungen für Amphibien
 - V 30 AR** Anlage von Unterführungen in Verbindung mit Schutzzeilen und Leitstrukturen für Fledermäuse (Hasenthal)
 - V 31 AR** Anlage von Schutzzeilen und Leitstrukturen für Fledermäuse (nördlich Grünhof)
 - V 32** Umweltbaubegleitung (im gesamten Trassenverlauf / keine Maßnahmenpunktzuordnung im Plan)
 - V 33** Pflege- und Funktionskontrolle für Vorkehrungen gegen vermeintbare Beeinträchtigungen während des Straßenbetriebes (im gesamten Trassenverlauf / keine Maßnahmenpunktzuordnung im Plan)

- ### Komplex A 9: Entwicklung eines Offenlandkomplexes der Geest
- A 9.1 CEF** Vorgezogene Anlage und Aufwertung von Knicks als Habitat für die Haselmaus und den Neuntöter
 - A 9.2 AR** Entwicklung von Extensivgrünland aus Acker als Jagdhabitat für Fledermäuse und den Neuntöter
 - A 9.3** Offenlegung des Gewässers 1.6.3
 - A 9.4 AR** Entwicklung von Extensivgrünland aus Acker als Jagdhabitat für Fledermäuse
 - A 10** Anordnung eines Feuchtwaldes
- ### Komplex A 11: Anlage von Laubwald und Gras- und Staudenfluren
- A 11.1 AR** Entwicklung einer Sukzessionsfläche in Verbindung mit Korridoren für Fledermäuse
 - A 11.2 AR** Anlage einer Gras- und Staudenflur in Verbindung mit Korridoren für Fledermäuse
 - A 11.3 AR** Anlage von Laubwald in Verbindung mit Korridoren für Fledermäuse
 - A 11.4 AR** Anlage einer Gras- und Staudenflur in Verbindung mit Korridoren für Fledermäuse
- ### Komplex A 12: Anlage von Knicks und eines Waldrandes
- A 12.1** Anlage eines Knicks
 - A 12.2** Anlage eines Knicks
 - A 12.3** Anlage eines Knicks
 - A 12.4 AR** Anlage eines Waldrandes als Leitstruktur für Fledermäuse
- ### Komplex A 13: Entwicklung eines Offenlandkomplexes der Geest
- A 13.1 CEF** Vorgezogene Anlage von Knicks als Habitate für die Haselmaus
 - A 13.2** Entwicklung von Extensivgrünland aus Acker
 - A 13.4 AR** Anlage eines Amphibienlaichgewässers
 - A 13.5** Entwicklung von Extensivgrünland aus Acker
 - A 13.6** Anlage eines Knicks
 - A 13.7** Anlage eines Knicks

Nachrichtlich Änderungen aus Unterlage 5

Nr.	Art der Änderung	Datum	Zeichen
08	Änderung Bezeichnung BW 10-1.5 (RVZ-Nr. 5.10.1)	03/2020	Renner
07	Anpassung LHL BW 11.5 (RVZ-Nr. 5.10.2)	03/2020	Renner
06	WW auf FS 131/28 (Achse 816) entfällt (RVZ-Nr. 2.10.2)	03/2020	Renner
05	neue KSE 18.1 und 18.2 (RVZ-Nr. 5.10.6)	03/2020	Renner
04	Anpassung (SE/KSE 8.1, 8.2, 9.1 und 9.2 (RVZ-Nr. 5.10.4 und 5.10.5))	03/2020	Renner
03	Verlegung WW (Achse 804) (RVZ-Nr. 2.10.1)	03/2020	Renner
02	Trassenverlegung der B 5 nach Norden	03/2020	Renner
01	WW auf den Flurstücken 28/46, 29/1, 75/32, 70/31 entfällt	01/2020	Renner

Nr.	Art der Änderung	Datum	Zeichen
3	A 13.3 CEF entfällt, G 3 in A 16 umbenannt u. geändert	05/2020	Schmidt
2	V 2 AR, V 4, V 5, V 28 AR, V 29 AR, V 30 AR u. Komplex A 13 (A 13.1 - A 13.7) geändert	05/2020	Schmidt
1	Anpassung der technischen Planung (vgl. UL 5)	05/2020	Schmidt

1	2	3	4	5	6	7	8	9	10	11	12	13	14	15	16	17	18	19	20	21	22	23	24

Hans-Rainer Bielefeldt
Dipl.-Ing. Landschaftsarchitekt/in
Virchowstraße 16
Tel.: 0410 389 39 39

Kerstin Berg
Dipl.-Ing. Landschaftsarchitekt/in
BDLA
22767 Hamburg
Fax: 0410 389 39 00

bearbeitet	05/2018	Schmidt
gezeichnet	05/2018	vdGeest
geprüft	05/2018	Berg

Schleswig-Holstein	LBV.SH	geprüft	Klawitter/Engert
Standort Lütbeck	Landschaftsbau und Verkehr	Datum	05/2018
Standort Lütbeck Jensensmülsberg 9 23568 Lütbeck		geprüft	Hildebrandt
		Datum	06/2020

Feststellungsunterlage

Straße: A 25 / B 5
nächster Ort: Geesthacht
von NK: 2527007 nach NK: 2527307 Station: 2.940 Abschn.: 010
von NK: 2528106 nach NK: 2528107 Station: 0.350 Abschn.: 070
PROJIS-Nr.: 0 100 990 800

Unterlage / Blatt-Nr.: 9.2 / 10
Lageplan der landschafts-
pflegerischen Maßnahmen
Trassenmaße
Maßstab: 1 : 1.000
Bau-km: 8+700 - 9+700

A 25 / B 5 Ortsumgebung Geesthacht

DECKBLATT

Aufgestellt:
Landesbetrieb Straßenbau und Verkehr
Schleswig-Holstein
Standort Lütbeck
..... gez. Pump
Lütbeck, den 15.05.2018
Lütbeck, den 25.06.2020 (1. Planänderung)

Kataster Stand: 04/2018
Lagebezugssystem: DHDN SGGK 3

© GeoBasis-DE/LandVerGeo SH
Höhenbezugssystem: NN/N HT 160

- ### Ausgleichsmaßnahmen (Fortsetzung)
- A 14** Anlage von Laubwald
 - A 15 CEF** Vorgezogene Entwicklung eines Grabens als Habitat für Amphibien
 - A 16** Straßenbegleitgrün: Pflanzung von Bäumen
 - A 17 AR** Ausbringen von Nisthilfen für den Waldkauz
 - A 18 AR** Ausbringen von Kolonie-Nisthilfen für den Hausperling
- ### Gestaltungsmaßnahmen
- G 1** Straßenbegleitgrün: Entwicklung von Landschaftsrassen (im gesamten Trassenverlauf / keine Maßnahmenpunktzuordnung im Plan)
 - G 2** Straßenbegleitgrün: Entwicklung von Magerrasen
 - G 4** Straßenbegleitgrün: Flächige Gehölzpflanzung
 - G 5** Anlage von Gras- und Staudenfluren
 - G 6** Entwicklung von Sukzessionsflächen

Gemeinde Geesthacht, Stadt
Gemarkung Hasenthal
Flur 1