


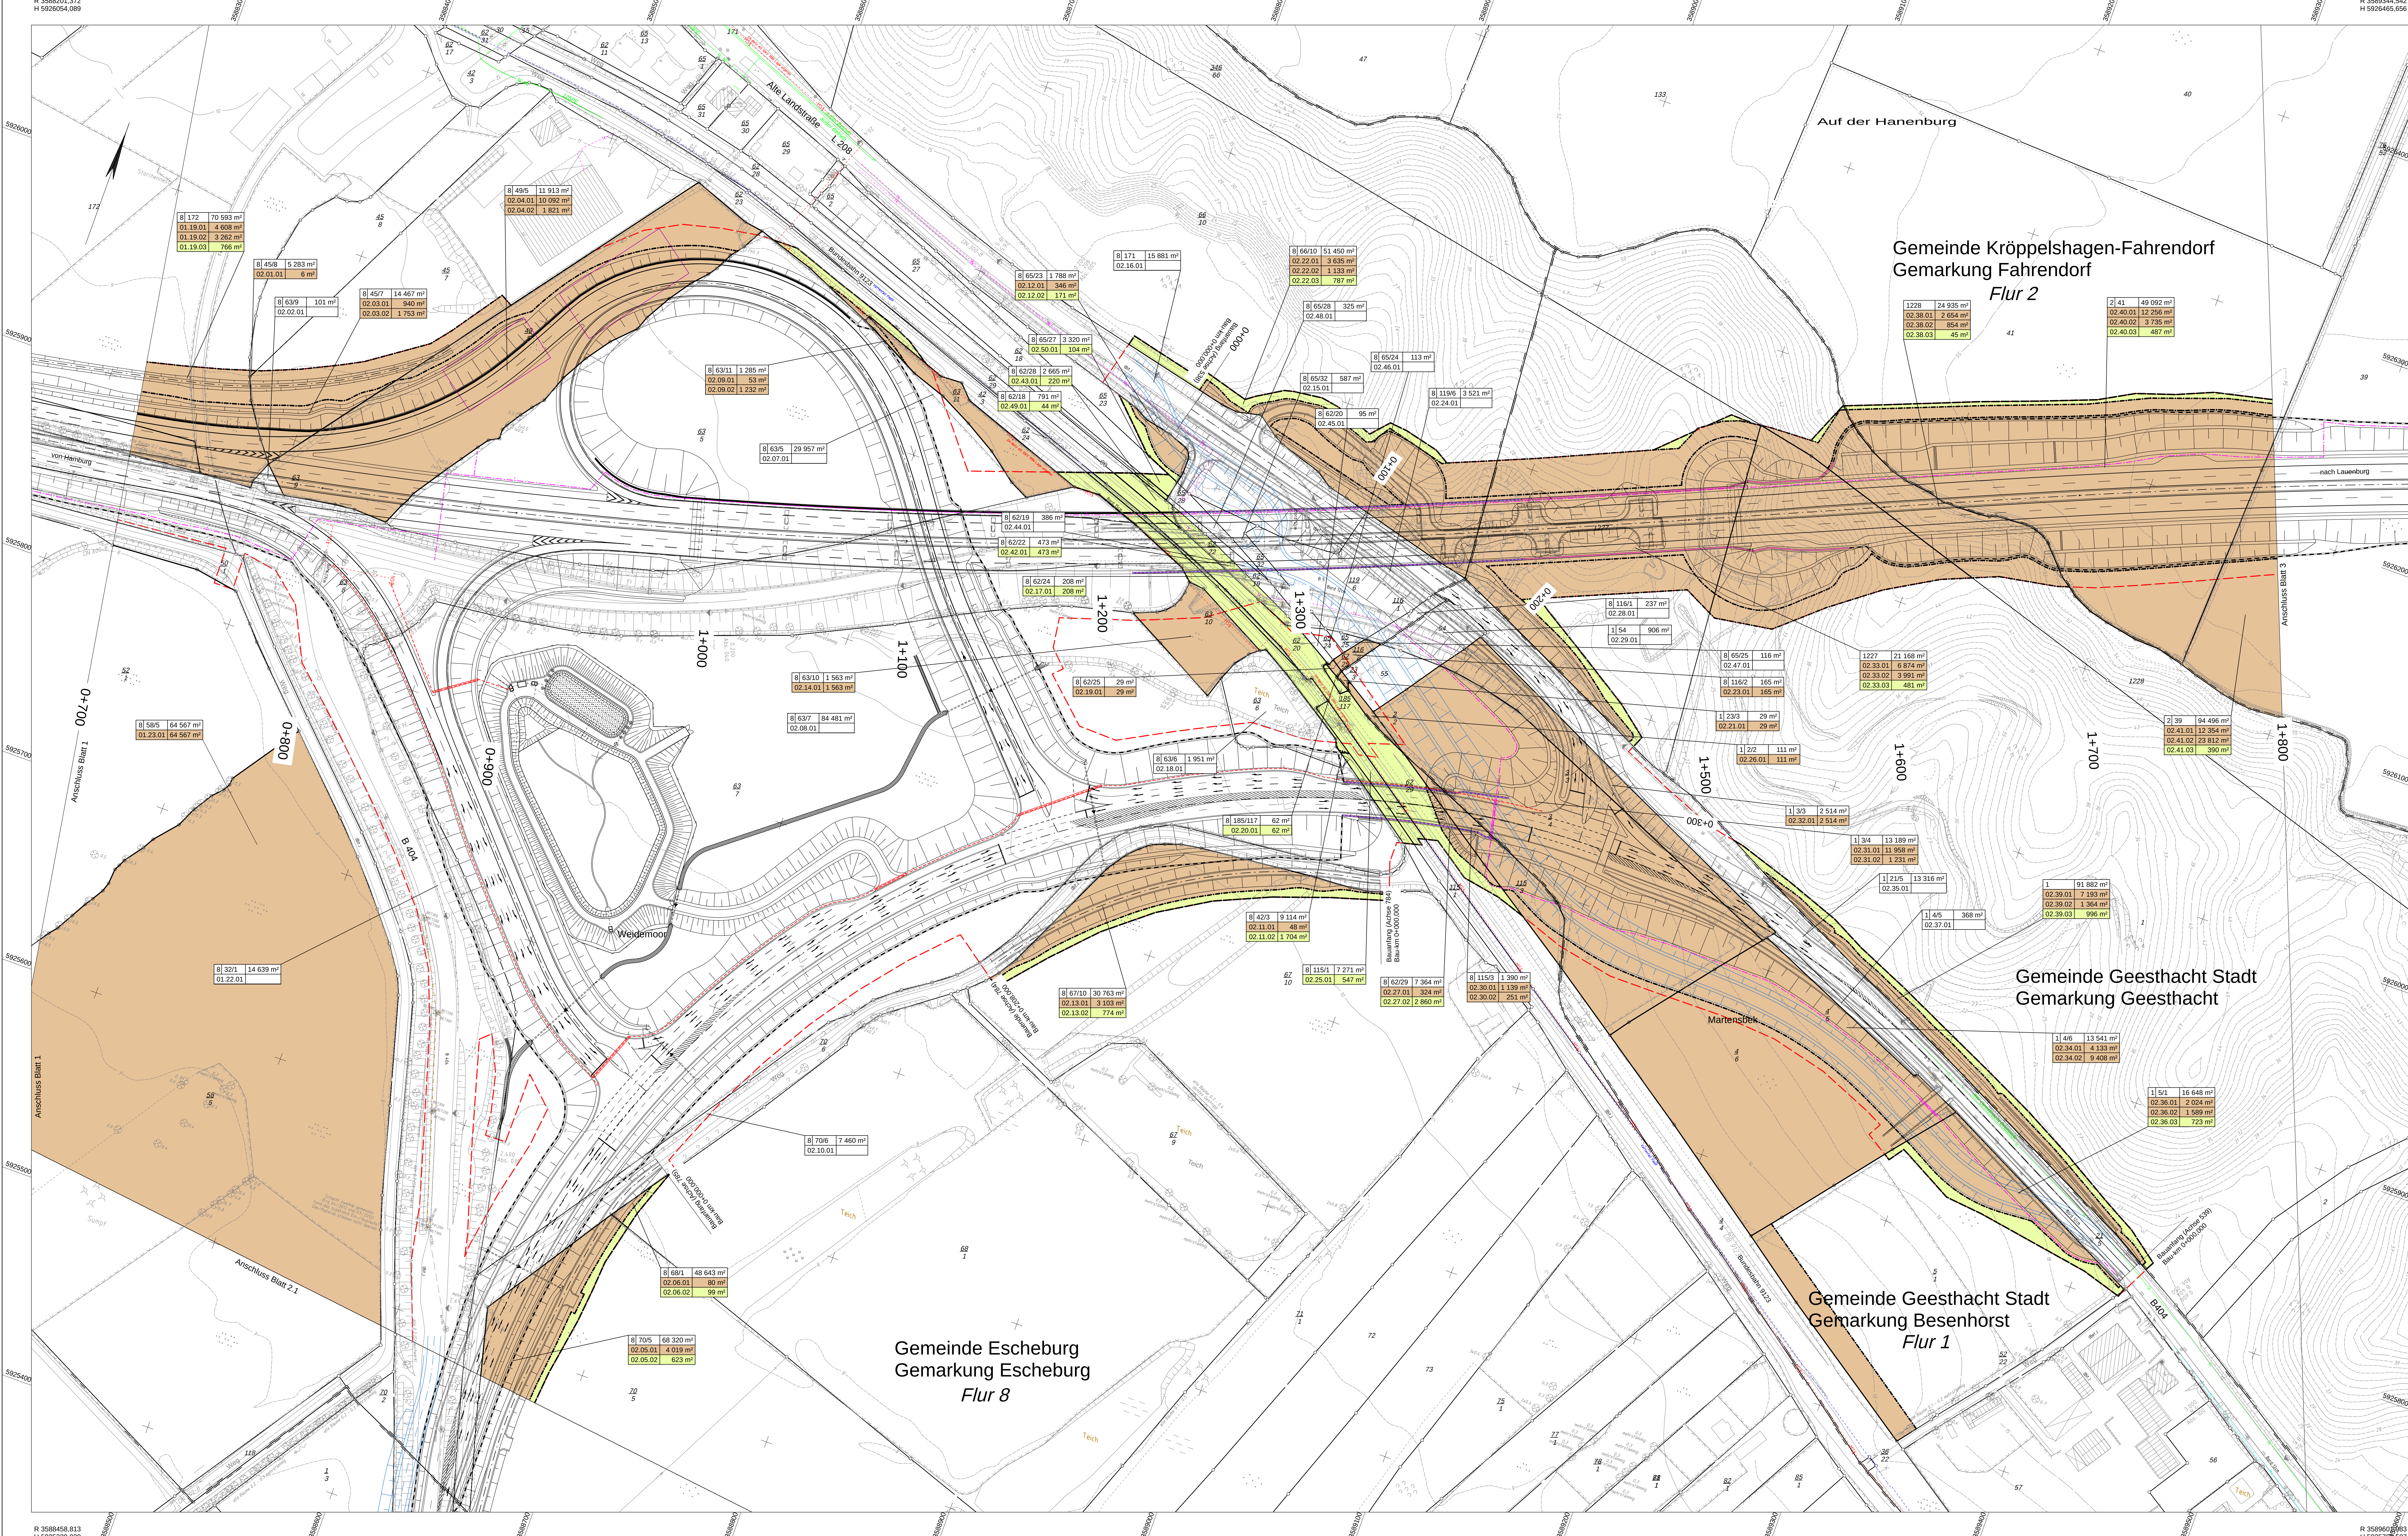

zu erwerbende Fläche

vortübergehend in Anspruch zu nehmende Fläche

dauernd zu belastende Fläche

geplanter Gebäudeabruch

Gebäude bereits abgebrochen

§ 14/2 | 4 248 m²

Flur / Flurstück / Größe des Flurstückes

2.34.1 | 345 m²

lfd. Nr. im Grunderwerbsverzeichnis / Größe der Teilfläche
2. Nr. des Grunderwerbsplanes
34 lfd. Nr. des betroffenen Flurstückes
1 Teilfläche eines Flurstückes

Zusammengehörigkeitsstreifen

Gemarkungsgrenze

Flurgrenze

Flurstücksgrenze

außenhalb / innerhalb des Baufeldes

116
12

Flurstücksnummer

Baufeldgrenze

11	Änderung Erwerbsgröße lfd. Nr. 02.23.01	06/2020	Renner
10	Verlängerung PSE am KP 1.2	06/2020	Renner
09	Verlängerung Wildschutzzzaun entlang der B 5	06/2020	Renner
08	Ergänzung Zufahrt an der B 404 bei ca. Baukm 0+120	05/2020	Renner
07	Zufahrt an Halbesweg L 206	05/2020	Renner
06	Anpassung Transferrandmeldeblech (RVZ-Nr. 4.2.1)	05/2020	Renner
05	Lichte Höhe BW 02.5 (RVZ-Nr. 1.2.2)	05/2020	Renner
04	Ergänzung eines Verengungsweges an BW 01.5 (Achse 61.96) (RVZ-Nr. 2.1.7)	05/2020	Renner
03	Anpassung ISE/KSE 1.1 und 1.2 (RVZ-Nr. 5.2.1)	05/2020	Renner
02	Entfall ISE 2.1 und 2.2 (RVZ-Nr. 5.2.2)	05/2020	Renner
01	neue ISE/KSE 15.1 und 15.2 (RVZ-Nr. 5.2.3)	05/2020	Renner
Nr.	Art der Änderung	Datum	Zeichen

1 2 2.1 3 4 4.1 5 6 7 8 9 10 11 12 13 14 15 16 17 18 19 20 21 22 23 24

Entwurfsbearbeitung:	Datum	Name
EIBS Entwurfs- und Ingenieurbüro Straßenwesen GmbH Bernhardstraße 92/01167 Dresden, Tel. (0351)46610	bearbeitet geprüft	05/2018 06/05/2018 <i>A. Hübner</i>
	Projekt-Nr.:	21.7741.01

Schleswig-Holstein Der echte Norden Standort Lübeck Zurück zum Meer 23568 Lübeck	LBV.SH Schleswig-Holstein Landesbetrieb Straßenbau und Verkehr	geprüft Datum geprüft Datum	Schell / Inner 05/2018 Schell / Inner-Hilmann 06/2020
--	--	--------------------------------------	--

Feststellungsunterlage

Straße: A 25 / B 5 rechter Ort: Geesthacht von NK: 2527007 nach NK: 2527307 Station: 2.940 Abschn.: 010 von NK: 2528106 nach NK: 2528107 Station: 0.350 Abschn.: 070	Unterlage / Blatt-Nr.: 10 / 02 Grunderwerbsplan Maßstab: 1 : 1000 Baukm.: 0+700,000 - 1+800,000
---	--

A 25 / B 5

Ortsumgehung Geesthacht

DECKBLATT

Aufgestellt:

Landesbetrieb Straßenbau und Verkehr
Schleswig-Holstein
Standort Lübeck
.....gez. Pump.....
Lübeck, den 15.05.2018
Lübeck, den 25.05.2020 (1. Planänderung)

Kreuzer Stand: 04/2018
Lagebezugssystem: DIN 95.004.3

© Geobasis-DIGI/VeriGeo SH
Höhenbezugssystem: NN+1957.160

Volcar\Projekte\HELU\CARDB\17141_OU-Geesthacht_PHA_TKTEXTUR_LU_02_PLT_121.5 x 76.0 0.0m