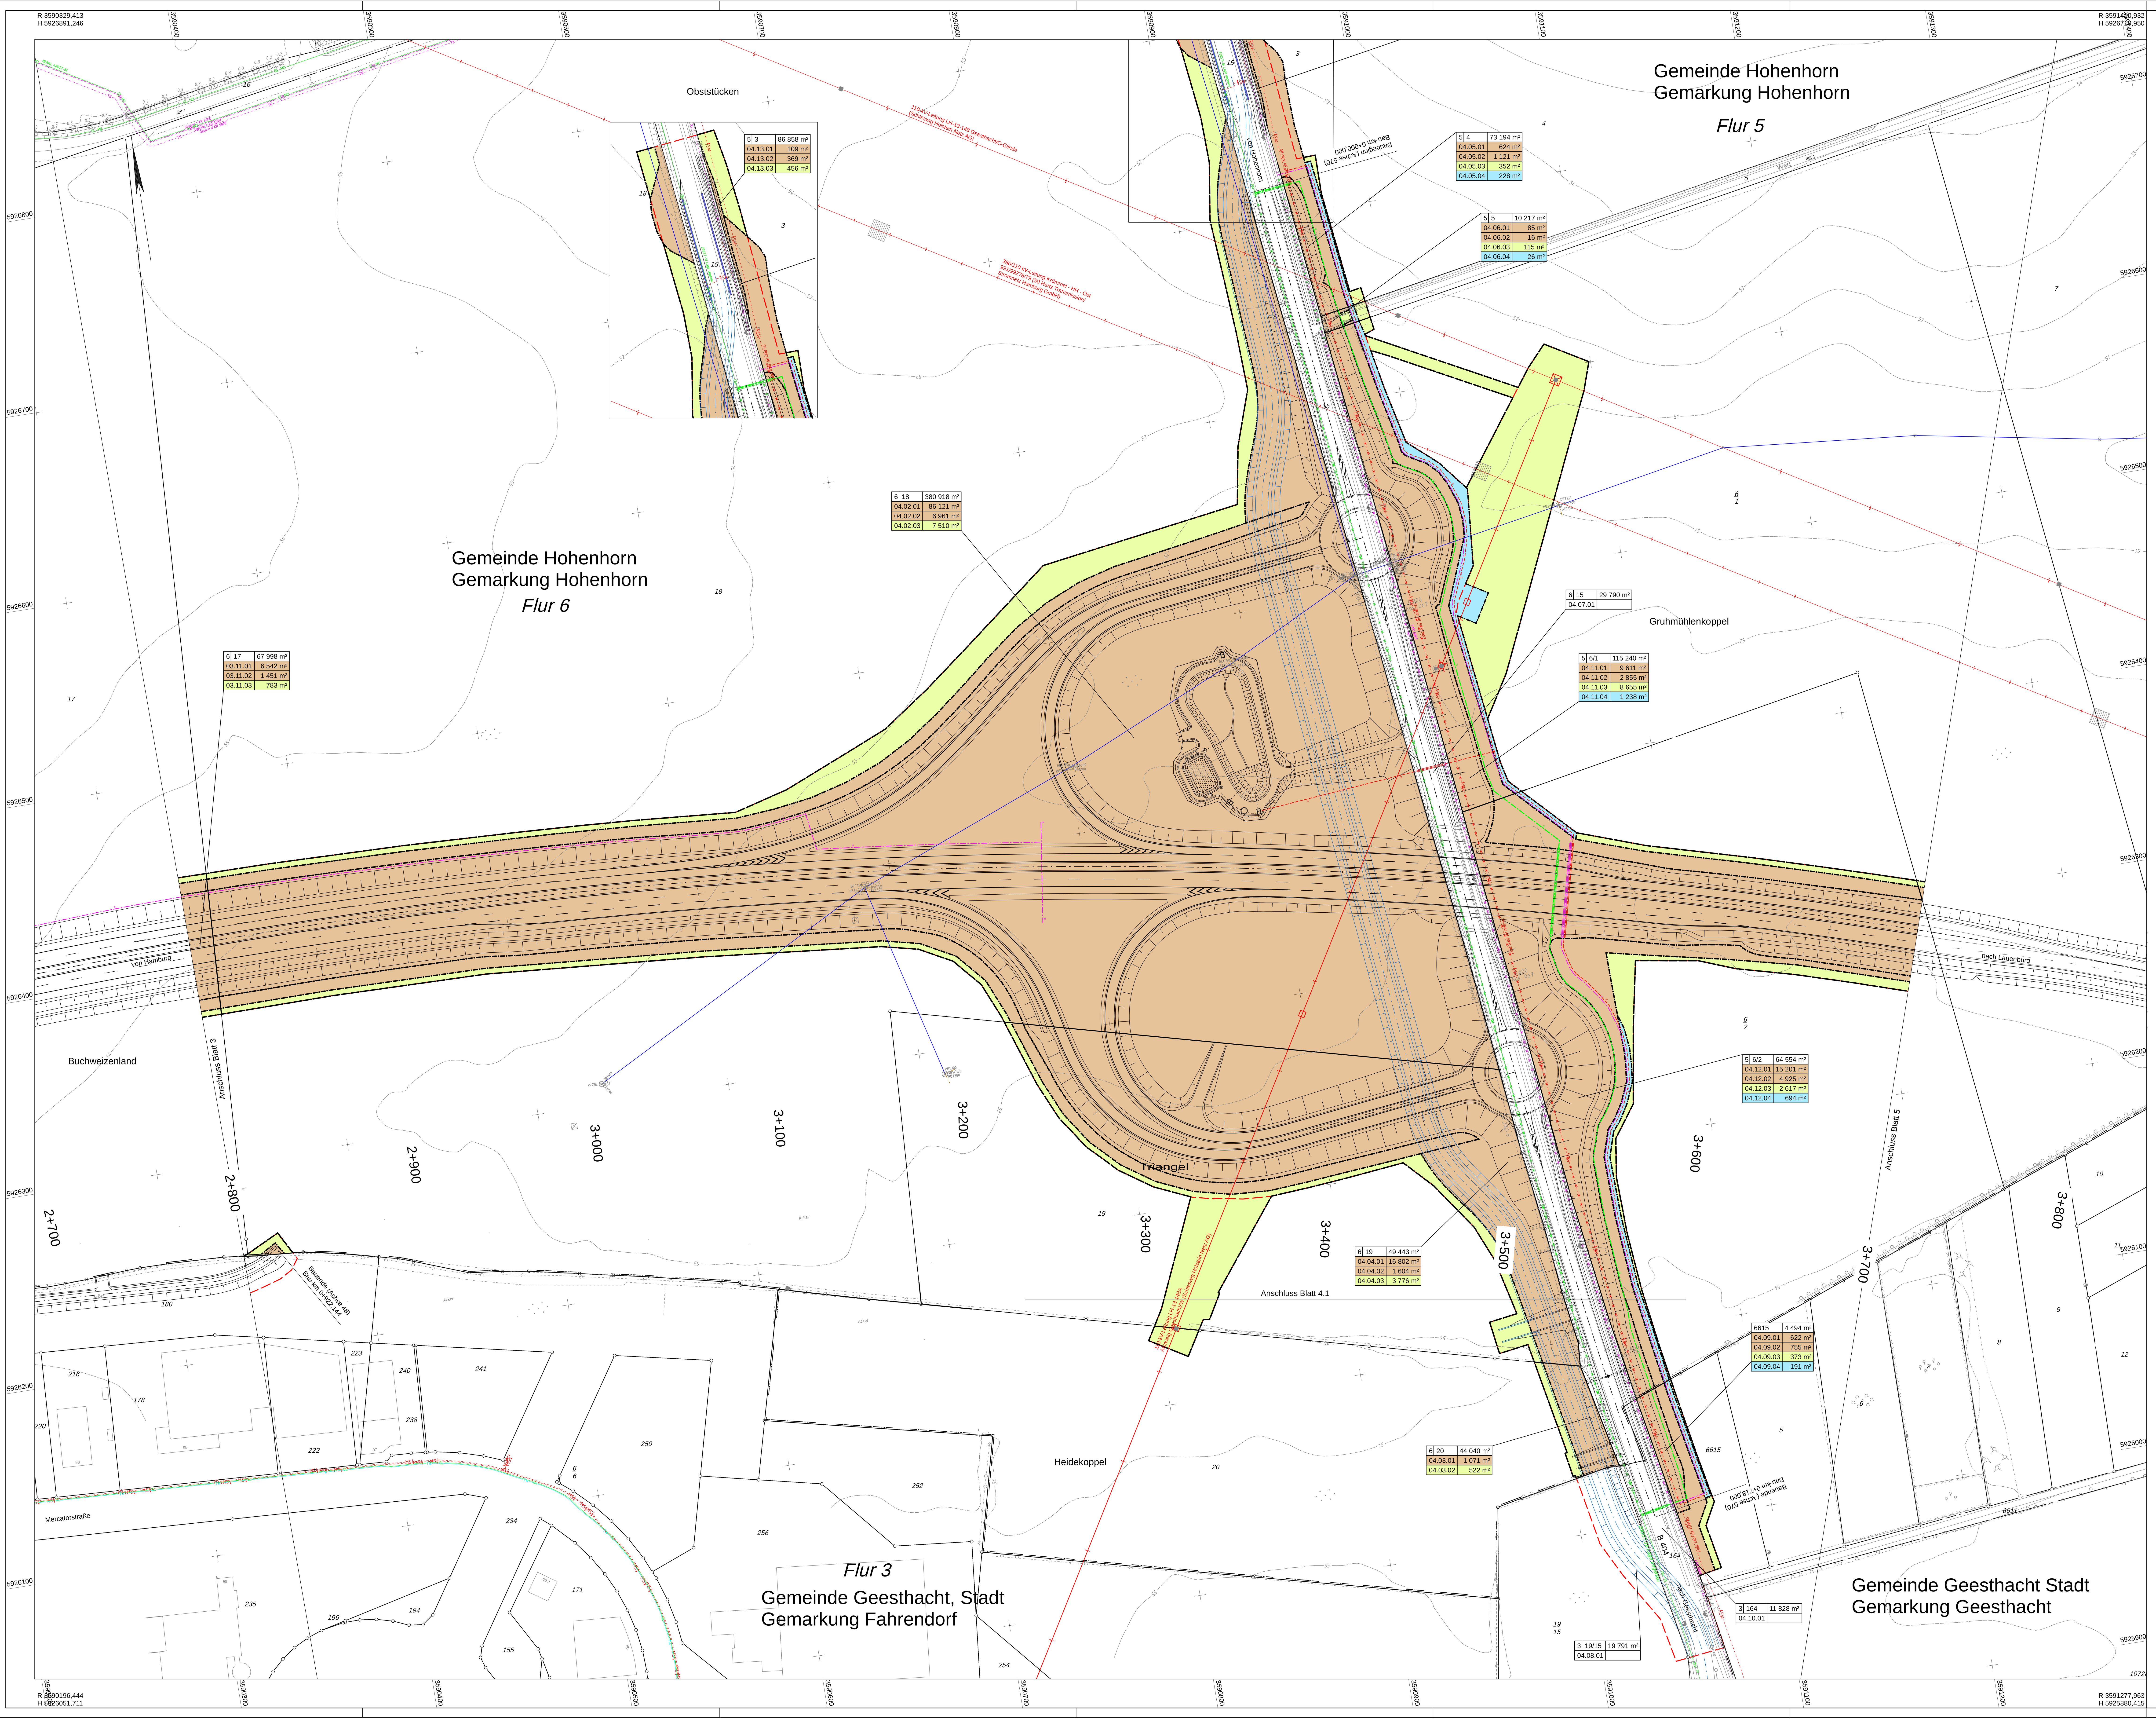

Zeichenerklärung

Grunderwerb

Zeichen	Bedeutung
(Fläche braun)	zu erwerbende Fläche
(Fläche gelbgrün)	vorübergehend in Anspruch zu nehmende Fläche
(Fläche blau)	dauernd zu belastende Fläche
(Gebäude gekreuzt)	geplanter Gebäudeabbruch
(Gebäude gekreuzt, gestrichelt)	Gebäude bereits abgebrochen
3 | 14/2 | 4 248 m²	Flur / Flurstück / Größe des Flurstückes
2.34.1 | 345 m²	lfd. Nr. im Grunderwerbsverzeichnis / Größe der Teilfläche 2 Nr. des Grunderwerbsplanes 34 lfd, Nr. des betroffenen Flurstückes 1 Teilfläche eines Flurstückes
	Zusammengehörigkeitspfeil
	Gemarkungsgrenze
	Flurgrenze
	Flurstücksgrenze außerhalb/ innerhalb des Baufeldes
116 / 12	Flurstücksnummer
	Baufeldgrenze

Nr.	Art der Änderung	Datum	Zeichen
07	Anpassung Freileitung aus Fremdplanung	06/2020	Renner
06	neue KSE 20.1 und 20.2 (RVZ-Nr. 5.4.3)	05/2020	Renner
05	Zufahrt auf Flurstück 19 und Flurstück 20	05/2020	Renner
04	Verlegung Leitungen entlang der B 404 (RVZ-Nr. 4.4.2, 4.4.3, 4.4.4)	05/2020	Renner
03	KSE/ISE 11.1, 11.2, 12.1 und 12.2 entfallen (RVZ-Nr. 5.4.1 und 5.4.2)	05/2020	Renner
02	Kürzung Gammer Weg um ca. 350 m (RVZ-Nr. 2.4.1)	05/2020	Renner
01	Verlegung verrohrtes Gewässer 1.6 an der B 404	05/2020	Renner

1 2 2.1 3 4 4.1 5 6 7 8 9 10 11 12 13 14 15 16 17 18 19 20 21 22 23 24

Entwurfsbearbeitung:

EIBS Entwurfs- und Ingenieurbüro Straßenwesen GmbH
Bernhardstraße 92,01187 Dresden, Tel. (0351)46610

	Datum	Name
bearbeitet	05/2018	Renner
geprüft	08.05.2018	i.A. [signature]

Projekt-Nr.: 21.7741.01

Schleswig-Holstein
Der echte Norden

Standort Lübeck
Jerusalemsberg 9
23568 Lübeck

LBV.SH Schleswig-Holstein Landesbetrieb Straßenbau und Verkehr

geprüft	Scheil / Itner
Datum	05/2018
geprüft	Scheil / Itner-Hillmann
Datum	06/2020

Feststellungsunterlage

Straße: A 25 / B 5
nächster Ort: Geesthacht
von NK: 2527007 nach NK: 2527307 Station: 2,940 Abschn.: 010
von NK: 2528106 nach NK: 2528107 Station: 0,350 Abschn.: 070

PROJIS-Nr.: 0 100 990 800

Unterlage / Blatt-Nr.: 10 / 04

Grunderwerbsplan

Maßstab: 1 : 1000
Bau-km: 2+800,000 - 3+700,000

A 25 / B 5
Ortsumgehung Geesthacht

DECKBLATT

Aufgestellt:

Landesbetrieb Straßenbau und Verkehr
Schleswig-Holstein
Standort Lübeck

gez. Pump

Lübeck, den 15.05.2018
Lübeck, den 25.06.2020 (1. Planänderung)

Kataster Stand: 04/2018

© GeoBasis-DE/LVermGeo SH

Lagebezugssytem: DHDN 90-GK 3
Höhenbezugssystem: NHN HST 160

\\lo\card\Projekte\HEL\CARD91\7741_OU-Geesthacht_PH4_TEKTUR\UL_10_04.PLT 109,5 x 85,0 0,9m²