


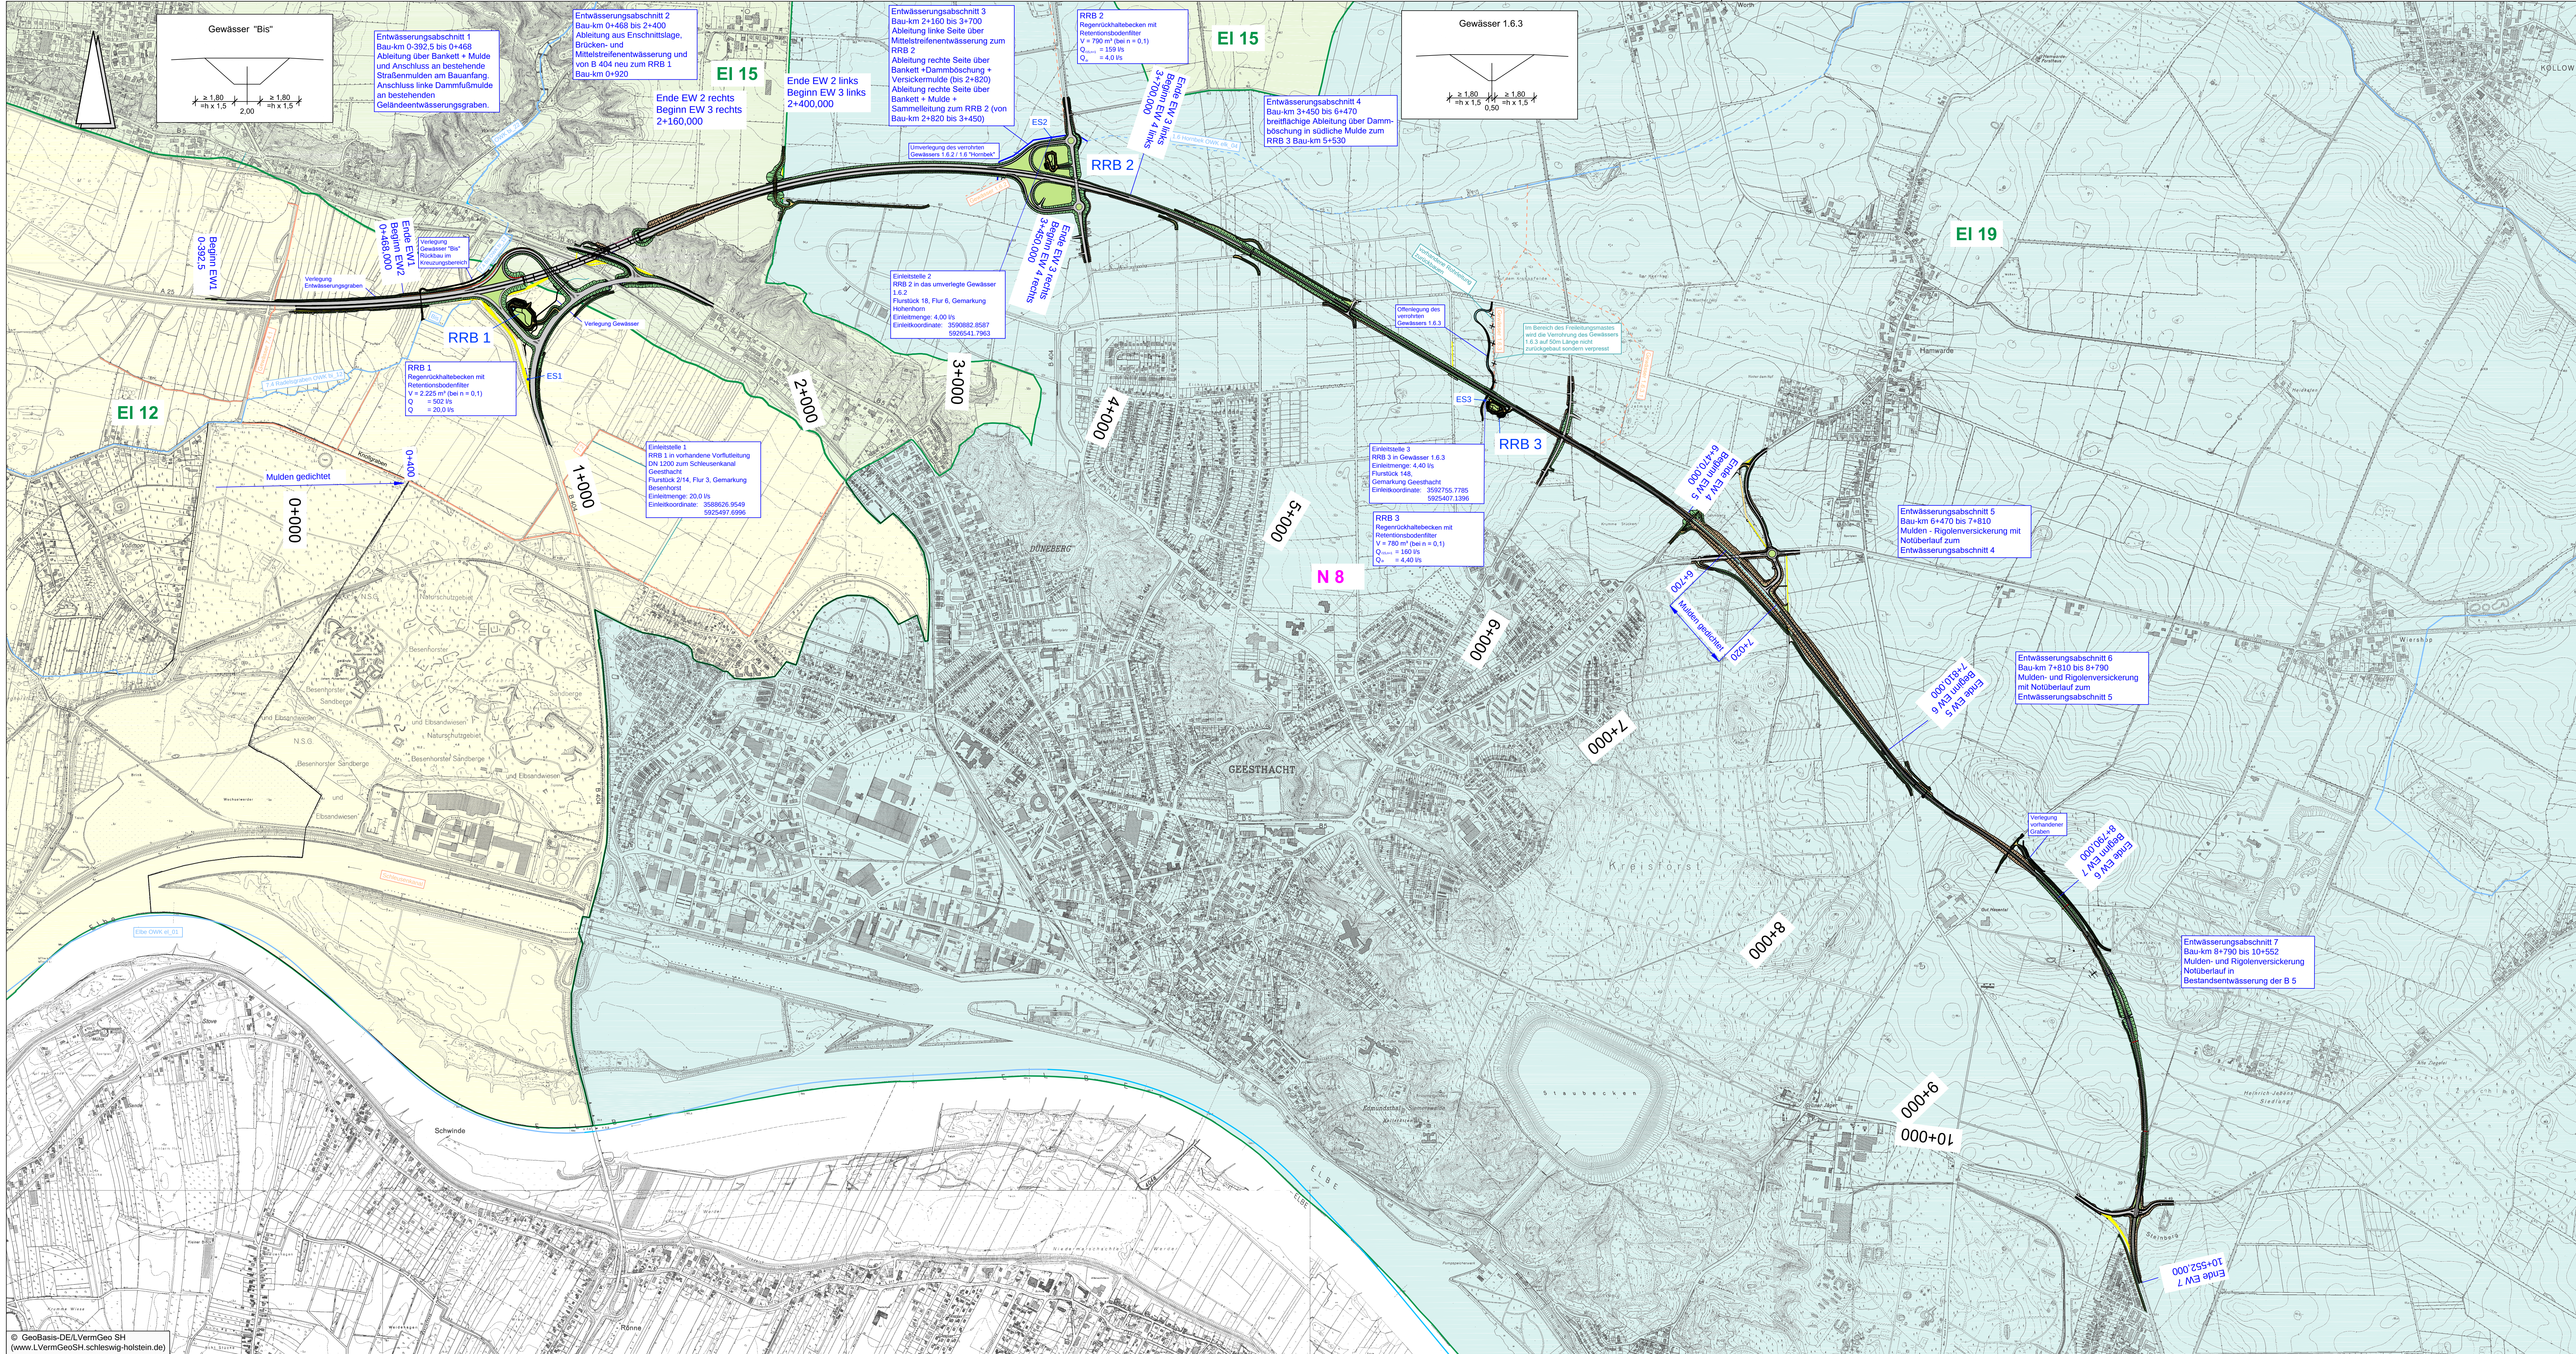

LEGENDE

- Einleisteilen
- Regenrückhaltebecken
- Grenze / Bezeichnung der Grundwasserkörper im Hauptgrundwasserleiter
 - EI12
 - EI15
 - EI19
- N8 Bezeichnung des tiefen Grundwasserkörpers
- Oberflächenwasserkörper - Fließgewässer
- Oberflächenwasserkörper verrohrt
- nicht berichtspflichtiges Oberflächengewässer, offen
- nicht berichtspflichtiges Oberflächengewässer, verrohrt

Technischer Bauentwurf

- Einschnittsboschung
- Fahrbahn
- Dammboschung
- Einschnittsboschung
- Richtungsfahrbahn
- Mittelstreifen
- Richtungsfahrbahn
- Dammboschung
- Wirtschaftsweg
- Brücke
- Bauwerk
- Regenrückhaltebecken mit Nummer
- Rückbaustrecke
- Rückbaufläche

Nr.	Art der Änderung	Datum	Zeichen
1	Anpassung der technischen Planung (vgl. UL 05, UL 08)	05/2020	Gervensmann

Hans-Rainer Bieffeldt Dipl.-Ing., Landschaftsarchitekt/in Virchowstraße 16 Tel.: 0430 389 39 39	Kerstin Berg BDLA 22767 Hamburg Fax: 0430 389 39 00	bearbeitet gezeichnet geprüft	05/2018 05/2018 05/2018	Ger Winter Berg
---	---	-------------------------------------	-------------------------------	-----------------------

Schleswig-Holstein Der echte Norden Niederlassung Lüneburg Jerusalemberg 9 23568 Lüneburg	LBV.SH Schleswig-Holstein Landesbetrieb Straßenbau und Verkehr	bearbeitet: Datum geprüft Datum	Klawitter/Engert 05/2018 Hildebrandt 05/2020
--	--	--	---

Feststellungsunterlage

Straße: A 25 / B 5 nächster Ort: Geesthacht von NK: 2521007 nach NK: 2527307 Station: 2.940 Abschn.: 010 von NK: 2528106 nach NK: 2528107 Station: 0.350 Abschn.: 070	Unterlage / Blatt-Nr.: 18.4 / 01 Übersichtsplan zum Fachbeitrag Wasserrahmenrichtlinie Maßstab: 1 : 10.000 Bau-km:
--	---

A 25 / B 5 Ortsumgehung Geesthacht

DECKBLATT

Aufgestellt:
Landesbetrieb Straßenbau und Verkehr
Schleswig-Holstein
Niederlassung Lüneburg
gez. Pump

Lüneburg, den 15.05.2018
Lüneburg, den 25.05.2020 (1. Planänderung)