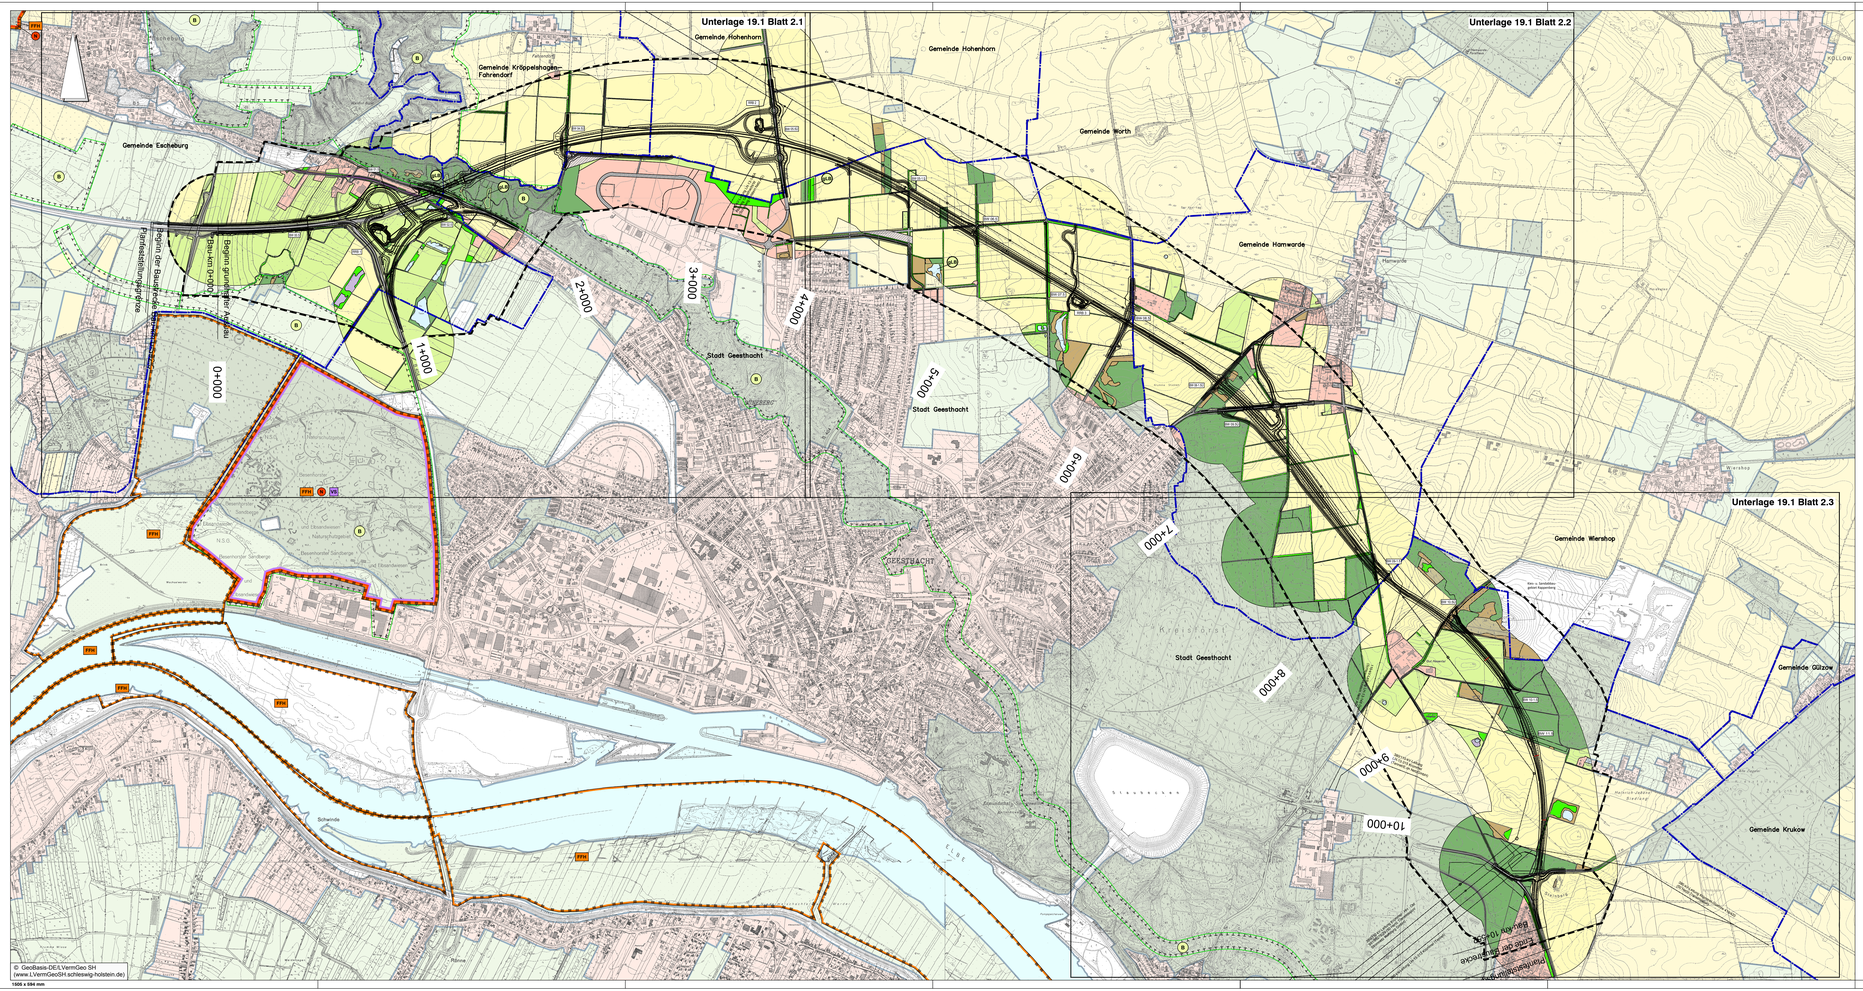

Unterlage 19.1 Blatt 2.1
Unterlage 19.1 Blatt 2.2
Unterlage 19.1 Blatt 2.3
Gemeinde Hohenhorn
Gemeinde Kröppelshagen-Fahrendorf
Gemeinde Escheburg
Gemeinde Worth
Gemeinde Hamwarde
Gemeinde Wiershop
Gemeinde Gülzow
Gemeinde Krukow
Stadt Geesthacht
Planfeststellungsgrenze
Beginn der Baustrecke Bau-km 0-320
Beginn grundhafter Ausbau Bau-km 0+000
0+000
1+000
2+000
3+000
4+000
5+000
6+000
7+000
8+000
9+000
10+000
Bau-km 10+558
Ende der Baustrecke
Planfeststellungsgrenze
FFH
N
VS
B
gLB
RRB 1
RRB 2
RRB 3
BW 00.5
BW 01.5
BW 02.5
BW 04.5Ü
BW 05.5Ü
BW 05-1.5
BW 06.5
BW 07.5
BW 08.5
BW 08-1.5Ü
BW 09.5Ü
BW 09-1.5
BW 10.5Ü
BW 10-1.5
BW 11.5
Kies- u. Sandabbaugebiet Rappenberg
Staubecken
Kreisforst
Besenhorster Sandberge und Elbsandwiesen
Naturschutzgebiet
N.S.G.
Elbe
Schwinde
Rönne
Hamwarde
Wiershop
Kollow
Heidkaten
Heinrich-Jebens-Siedlung
Gut Hasental
Grüner Jäger
Steinberg
Düneberg
Geesthacht
A 25
B 5
B 404
380/110-kV-Leitung LH-13-315 Krümmel (Tennet/E.on Netz GmbH)
380-kV-Leitung Krümmel-Güstrow 419/420 (50 Hertz Transmission)

© GeoBasis-DE/LVermGeo SH
(www.LVermGeoSH.schleswig-holstein.de)

1505 x 594 mm

LEGENDE

▬ ▬ Grenze des Plangebietes

— Grenze der Nutzungstypen

Nutzungstypen

- 🟨 Acker
- 🟩 Grünland
- 🟩 Wald
- 🟥 Siedlung
- 🟦 Fluss
- ⬜ sonstige Nutzungen

Realnutzung und Biotoptypen

- 🟩 Wälder, Gebüsche und Kleingehölze
- 🟩 Gehölze und sonstige Baumstrukturen
- 🟦 Fließgewässer
- 🟦 Stillgewässer
- 🟪 Hoch- und Übergangsmoore
- 🟪 Gehölzfreie Biotope der Niedermoore, Sümpfe und Ufer
- 🟫 Heiden und Magerrasen
- 🟩 Grünland
- 🟨 Acker- und Gartenbau-Biotope
- 🟫 Ruderalfluren / Säume, Staudenfluren
- 🟥 Siedlungsbiotope
- ⬛ Verkehrsflächen
- ⬜ Unbefestigter / teilbefestigter Weg
- 🟪 Bahn- / Gleisanlage
- 🟩 Straßenbegleitgrün

Schutzvorbehalte und Besonderheiten

- B Biotopverbundfläche (§ 21 BNatSchG)
- gLB Geschützter Landschaftsbestandteil (§ 29 BNatSchG i.V. mit § 18 LNatSchG), geplant gem. L-Plan der Stadt Geesthacht
- N Naturschutzgebiet
- FFH FFH-Gebiet
- VS Vogelschutzgebiet

Nachrichtlich

- —·— Gemeindegrenze
- ϟ ϟ Hochspannungs-Freileitung

Straßentechnischer Bauentwurf (nachrichtlich)

▨ Trasse des geplanten Vorhabens

2	Anpassung der Biotoptypen des Kies- u. Sandabbaugebietes Rappenberg	05/2020	Schmidt
1	Anpassung der technischen Planung (vgl. UL 5)	05/2020	Schmidt
Nr.	Art der Änderung	Datum	Zeichen

Hans-Rainer Bielfeldt Kerstin Berg
Dipl.-Ing., Landschaftsarchitekt/in BDLA
Virchowstraße 16
22767 Hamburg
Tel.: 040/ 389 39 39
Fax: 040/ 389 39 00

bearbeitet	05/2018	Schmidt
gezeichnet	05/2018	vdGeest
geprüft	05/2018	Berg

Schleswig-Holstein
Der echte Norden

Standort Lübeck
Jerusalemsberg 9
23568 Lübeck

LBV.SH
Schleswig-Holstein
Landesbetrieb
Straßenbau und Verkehr

geprüft	Klawitter/Engert
Datum	05/2018
geprüft	Hildebrandt
Datum	06/2020

Feststellungsunterlage

Straße: A 25 / B 5
nächster Ort: Geesthacht
von NK: 2527007 nach NK: 2527307 Station: 2,940 Abschn.: 010
von NK: 2528106 nach NK: 2528107 Station: 0,350 Abschn.: 070

PROJIS-Nr.: 0 100 990 800

Unterlage / Blatt-Nr.: 19.1 / 1
Landschaftspflegerischer Begleitplan
Bestandsübersicht
Maßstab: 1 : 10.000
Bau-km:

A 25 / B 5
Ortsumgehung Geesthacht

DECKBLATT

Aufgestellt:

Landesbetrieb Straßenbau und Verkehr
Schleswig-Holstein
Standort Lübeck

gez. Pump

Lübeck, den 15.05.2018
Lübeck, den 25.06.2020 (1. Planänderung)

Kataster Stand: 04/2018
© GeoBasis-DE/LVermGeo SH
Lagebezugssytem: DHDN 90-GK 3
Höhenbezugssystem: NHN HST 160