


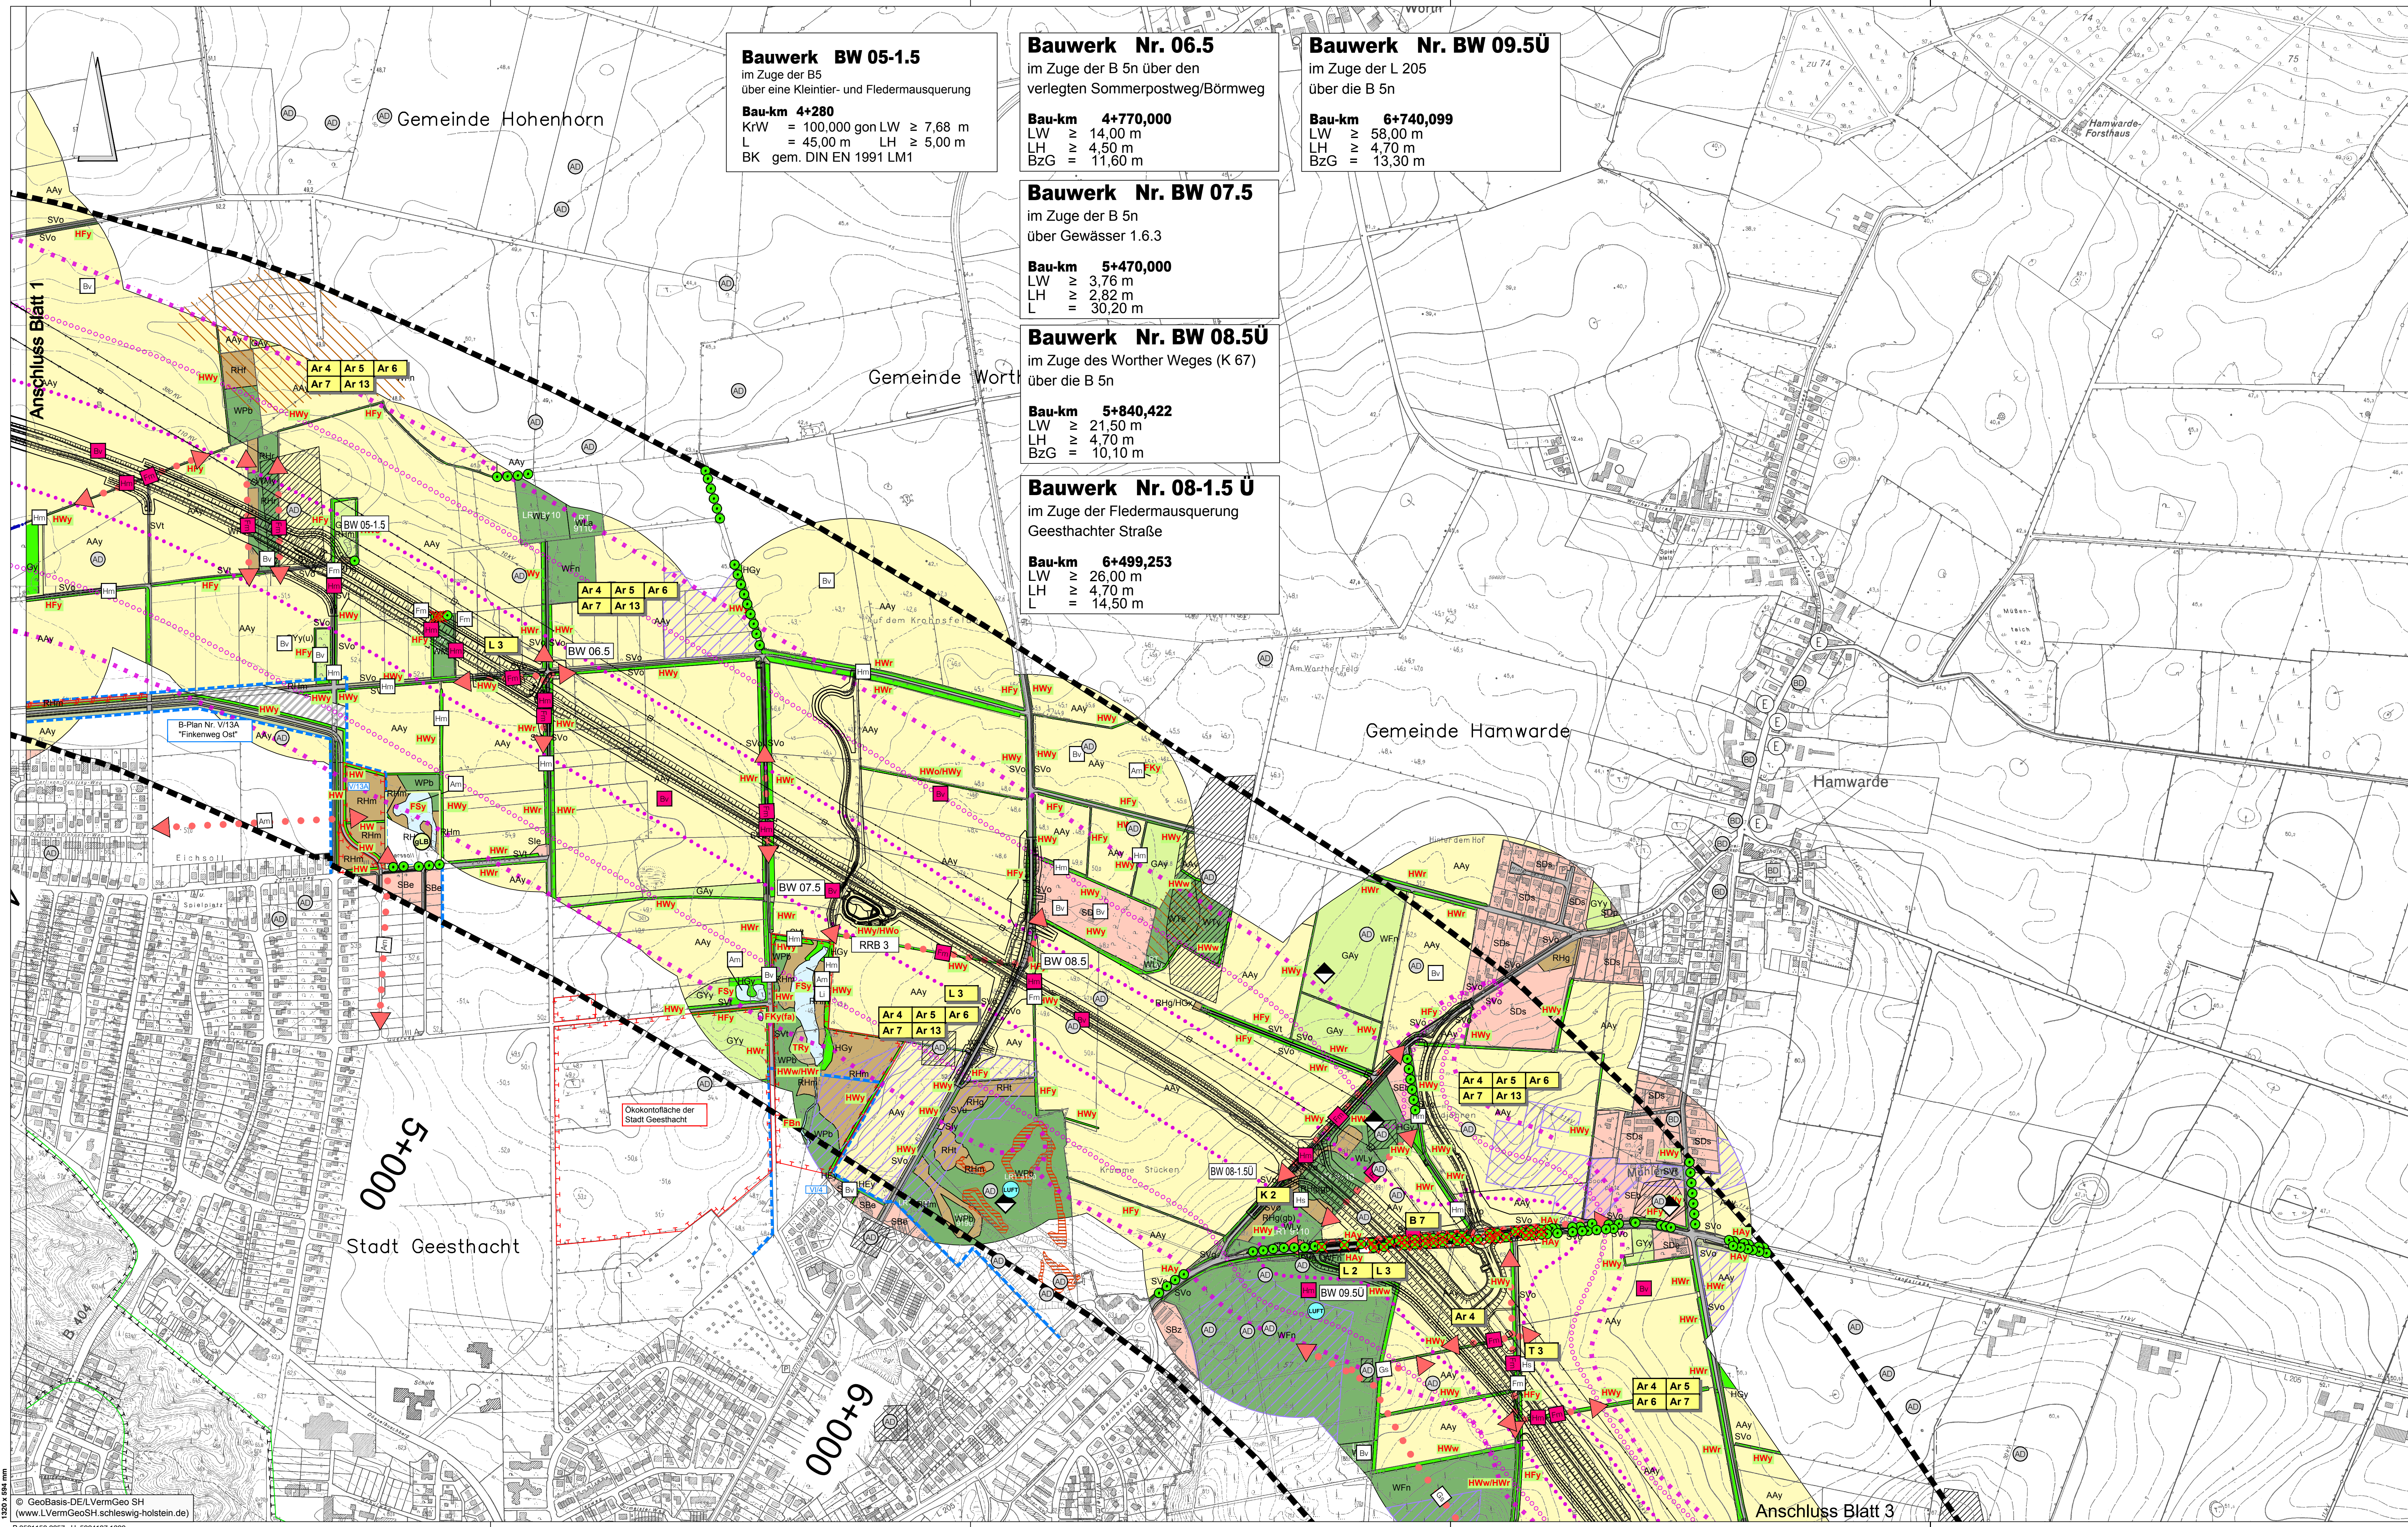

Legende s. separates Legendenblatt

Konfliktnummern und Beschreibung


- Konflikte im gesamten Trassenverlauf**
(ohne Konfliktpunktzuordnung im Plan)
- B.1 Verlust und Beeinträchtigung von Biotoptstrukturen
 - B.2 Verlust von Knick- und Feldheckenabschnitten
 - B.10 Zerschneidung der Landschaft
 - A.3 Baubedingtes Tötungsrisiko von Brutvögeln
 - A.10 Lebensraumverluste für Brutvögel durch Überbauung und Verlärmung
 - A.11 Kollisionsrisiko von Vögeln mit dem Straßenverkehr
 - A.10 Schädigung von Hasenmäusen durch Baufeldräumung
 - B.11 Neuversiegelung von Flächen mit Bedeutung für abiotische Funktionen
 - L.11 Beeinträchtigung des Landschaftsbilds durch ein technisches Bauwerk

Konflikte mit Konfliktpunktzuordnung im Plan

- Biotope**
- B.1 Verlust eines nach § 30 (2) BNatSchG geschützten Kleingewässers
 - B.11 Teilweise Überbauung nach § 30 (2) BNatSchG geschützten mesophilen Grünlandes trockener Standorte
 - B.1 Teilw. Überbauung eines nach § 21 (1) LNatSchG geschützten Steilhangs
 - B.1 Teilw. Überbauung von nach § 30 (2) BNatSchG geschützten Erlebruchwäldern
 - B.1 Teilw. Überbauung eines nach § 30 (2) BNatSchG geschützten Eschensumpfwalds
 - B.7 Teilverlust einer nach § 21 (1) LNatSchG geschützten Allee
 - B.7.1 Teilweise Überbauung eines nach § 30 (3) BNatSchG geschützten Sonstigen Sand-Magenrasens (Kies- u. Sandabbauebiet Rappenberg)
 - B.9 Überbauung/Zerschneidung einer festgesetzten Ausgleichsfläche
 - B.9 Zerschneidung d. Nebenverbundachse „Elbtalhänge zw. Börsen u. Tesperhude“
- Tiere**
- A.1 Baubedingtes Tötungsrisiko von Zauneidechsen (Bahndamm)
 - A.11 Verlust von Niststätten des Hausperlings
 - A.2 Verlust von Zauneidechsenhabitaten (Bahndamm)
 - A.3 Zerschneidung von Zauneidechsenlebensräumen (Bahndamm)
 - A.4 Schädigung von Fledermäusen in ihren Tagesverstecken während der Baufeldräumung
 - A.6 Zerschneidung von Fledermausflugstraßen besonderer Bedeutung
 - A.6 Kollisionsrisiko von Fledermäusen mit Fahrzeugen
 - A.7 Störung empfindlicher Fledermausarten durch Lichtemissionen
 - A.9 Möglicher Verlust eines Brutplatzes des Waldkauzes
 - A.13 Verlust und Zerschneidung von Haselmauslebensräumen
 - A.14 Baubedingte Schädigung von Amphibien in ihren Winterquartieren
 - A.16 Baubedingte Tötung von Amphibien im Bereich von Kernlebensräumen
 - A.16 Anlagebedingte Zerschneidung von Wanderkorridoren von Amphibien
 - A.16 Betriebsbedingte Gefahr der Tötung von Amphibien im Straßenverkehr
 - A.19 Anlagebedingte Verlegung eines Grabenabschnittes, in welchem mit Amphibien zu rechnen ist (Kies- u. Sandabbauebiet Rappenberg)
 - T.1 Verlust von Libellengewässern in der Marsch
 - T.2 Verlust wertvoller Heuschreckenlebensräumen
 - T.2 Zerschneidung von Wildwechsell, Risiko von Wildunfällen

- Boden**
- B.2 Beeinträchtigung von Böden besonderer Bedeutung (Niedermoor)
 - B.3 Beeinträchtigung von Böden besonderer Bedeutung (Steilhang)
- Grundwasser**
- G.1 Umverlegung eines Bachabschnittes (Bis)
 - G.2 Überbauung eines nach § 30 (2) BNatSchG geschützten Kleingewässers
 - G.1 Beeinträchtigung von Elementen bes. Bedeutung für das Grundwasser (Niedermoor)
 - G.1 Beeinträchtigung von Elementen bes. Bedeutung für das Grundwasser (wasserführende Schichten im Steilhang)
 - G.2
- Klima**
- K.1 Beeinträchtigung von Frischluftentstehungsflächen (Wälder am Geesthang)
 - K.2 Beeinträchtigung von Frischluftentstehungsflächen (Kreisforst östlich Geesthacht)

- Landschaftsbild**
- L.2 Beeinträchtigungen des Landschaftsbilds in Bereichen bes. Bedeutung
 - L.3 Zerschneidung von Rad-, Reit- und Wanderverbindungen
 - L.4 Beeinträchtigung der Erholungsseignung einer alten Grünlandmarsch sowie einer kleinteiligen Knicklandschaft

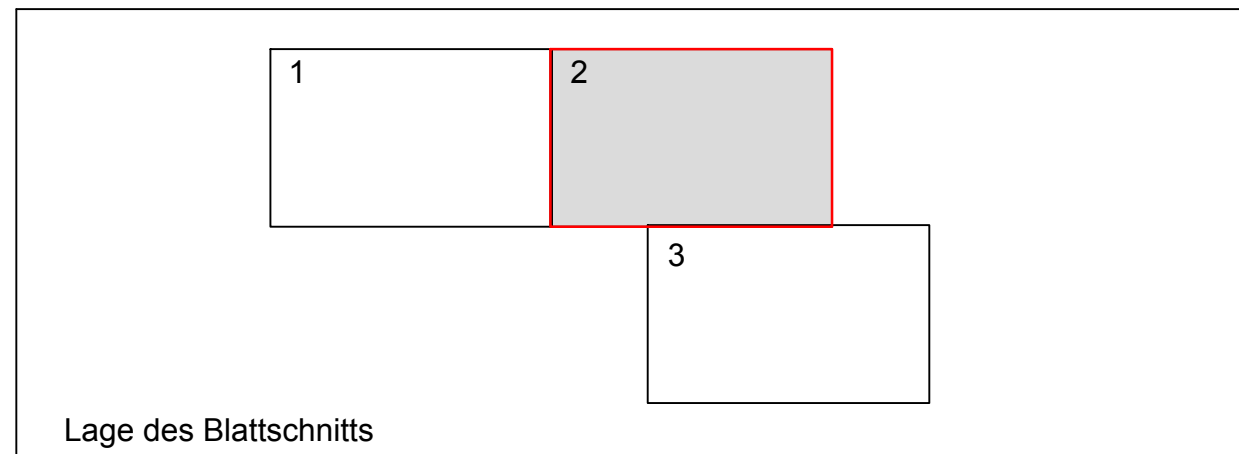

Lage des Blattschnitts

Nr.	Art der Änderung	Datum	Zeichen
4	Verlust von Einzelbäumen geändert	05/2020	Schmidt
3	Ar 13 ergänzt	05/2020	Schmidt
2	Aktualisierung der Kulturdenkmäler	05/2020	Schmidt
1	Anpassung der technischen Planung (vgl. UL 5) und der Wirkdistanzen	05/2020	Schmidt

Hans-Rainer Bielefeldt Dipl.-Ing., Landschaftsarchitekt/in Virchowstraße 16 Tel.: 0421 389 39 39	Kerstin Berg BDLA 22767 Hamburg Fax: 0421 389 39 00	bearbeitet gezeichnet geprüft	05/2018 05/2018 05/2018	Schmidt vdGeest Berg
---	--	-------------------------------------	-------------------------------	----------------------------

Schleswig-Holstein Der echte Norden	LBV.SH Schleswig-Holstein Landesbetrieb Straßenbau und Verkehr	geprüft Datum geprüft Datum	Klawitter/Engert 05/2018 Hildebrandt 08/2020
--	---	--------------------------------------	---

Feststellungsunterlage

Straße: A 25 / B 5 nächster Ort: Geesthacht von NK: 2527007 nach NK: 2527307 Station: 2,940 Abschn.: 010 von NK: 2528106 nach NK: 2528107 Station: 0,350 Abschn.: 070	Unterlage / Blatt-Nr.: 19.1 / 2.2 Landschaftspflegischer Begleitplan Bestand und Konflikte Maßstab: 1 : 5.000 Bau-km:
--	--

A 25 / B 5 Ortsumgehung Geesthacht

DECKBLATT

Aufgestellt: Landesbetrieb Straßenbau und Verkehr Schleswig-Holstein Standort Lübeck gez. Pump	Lübeck, den 15.05.2018 Lübeck, den 25.06.2020 (1. Planänderung)
Kalender Stand: 04/2018 Lagebezugssystem: CHN 90-GK 3	© GeoBasis-DE/LVermGeo SH Hohenbezugssystem: NN-HST 169