


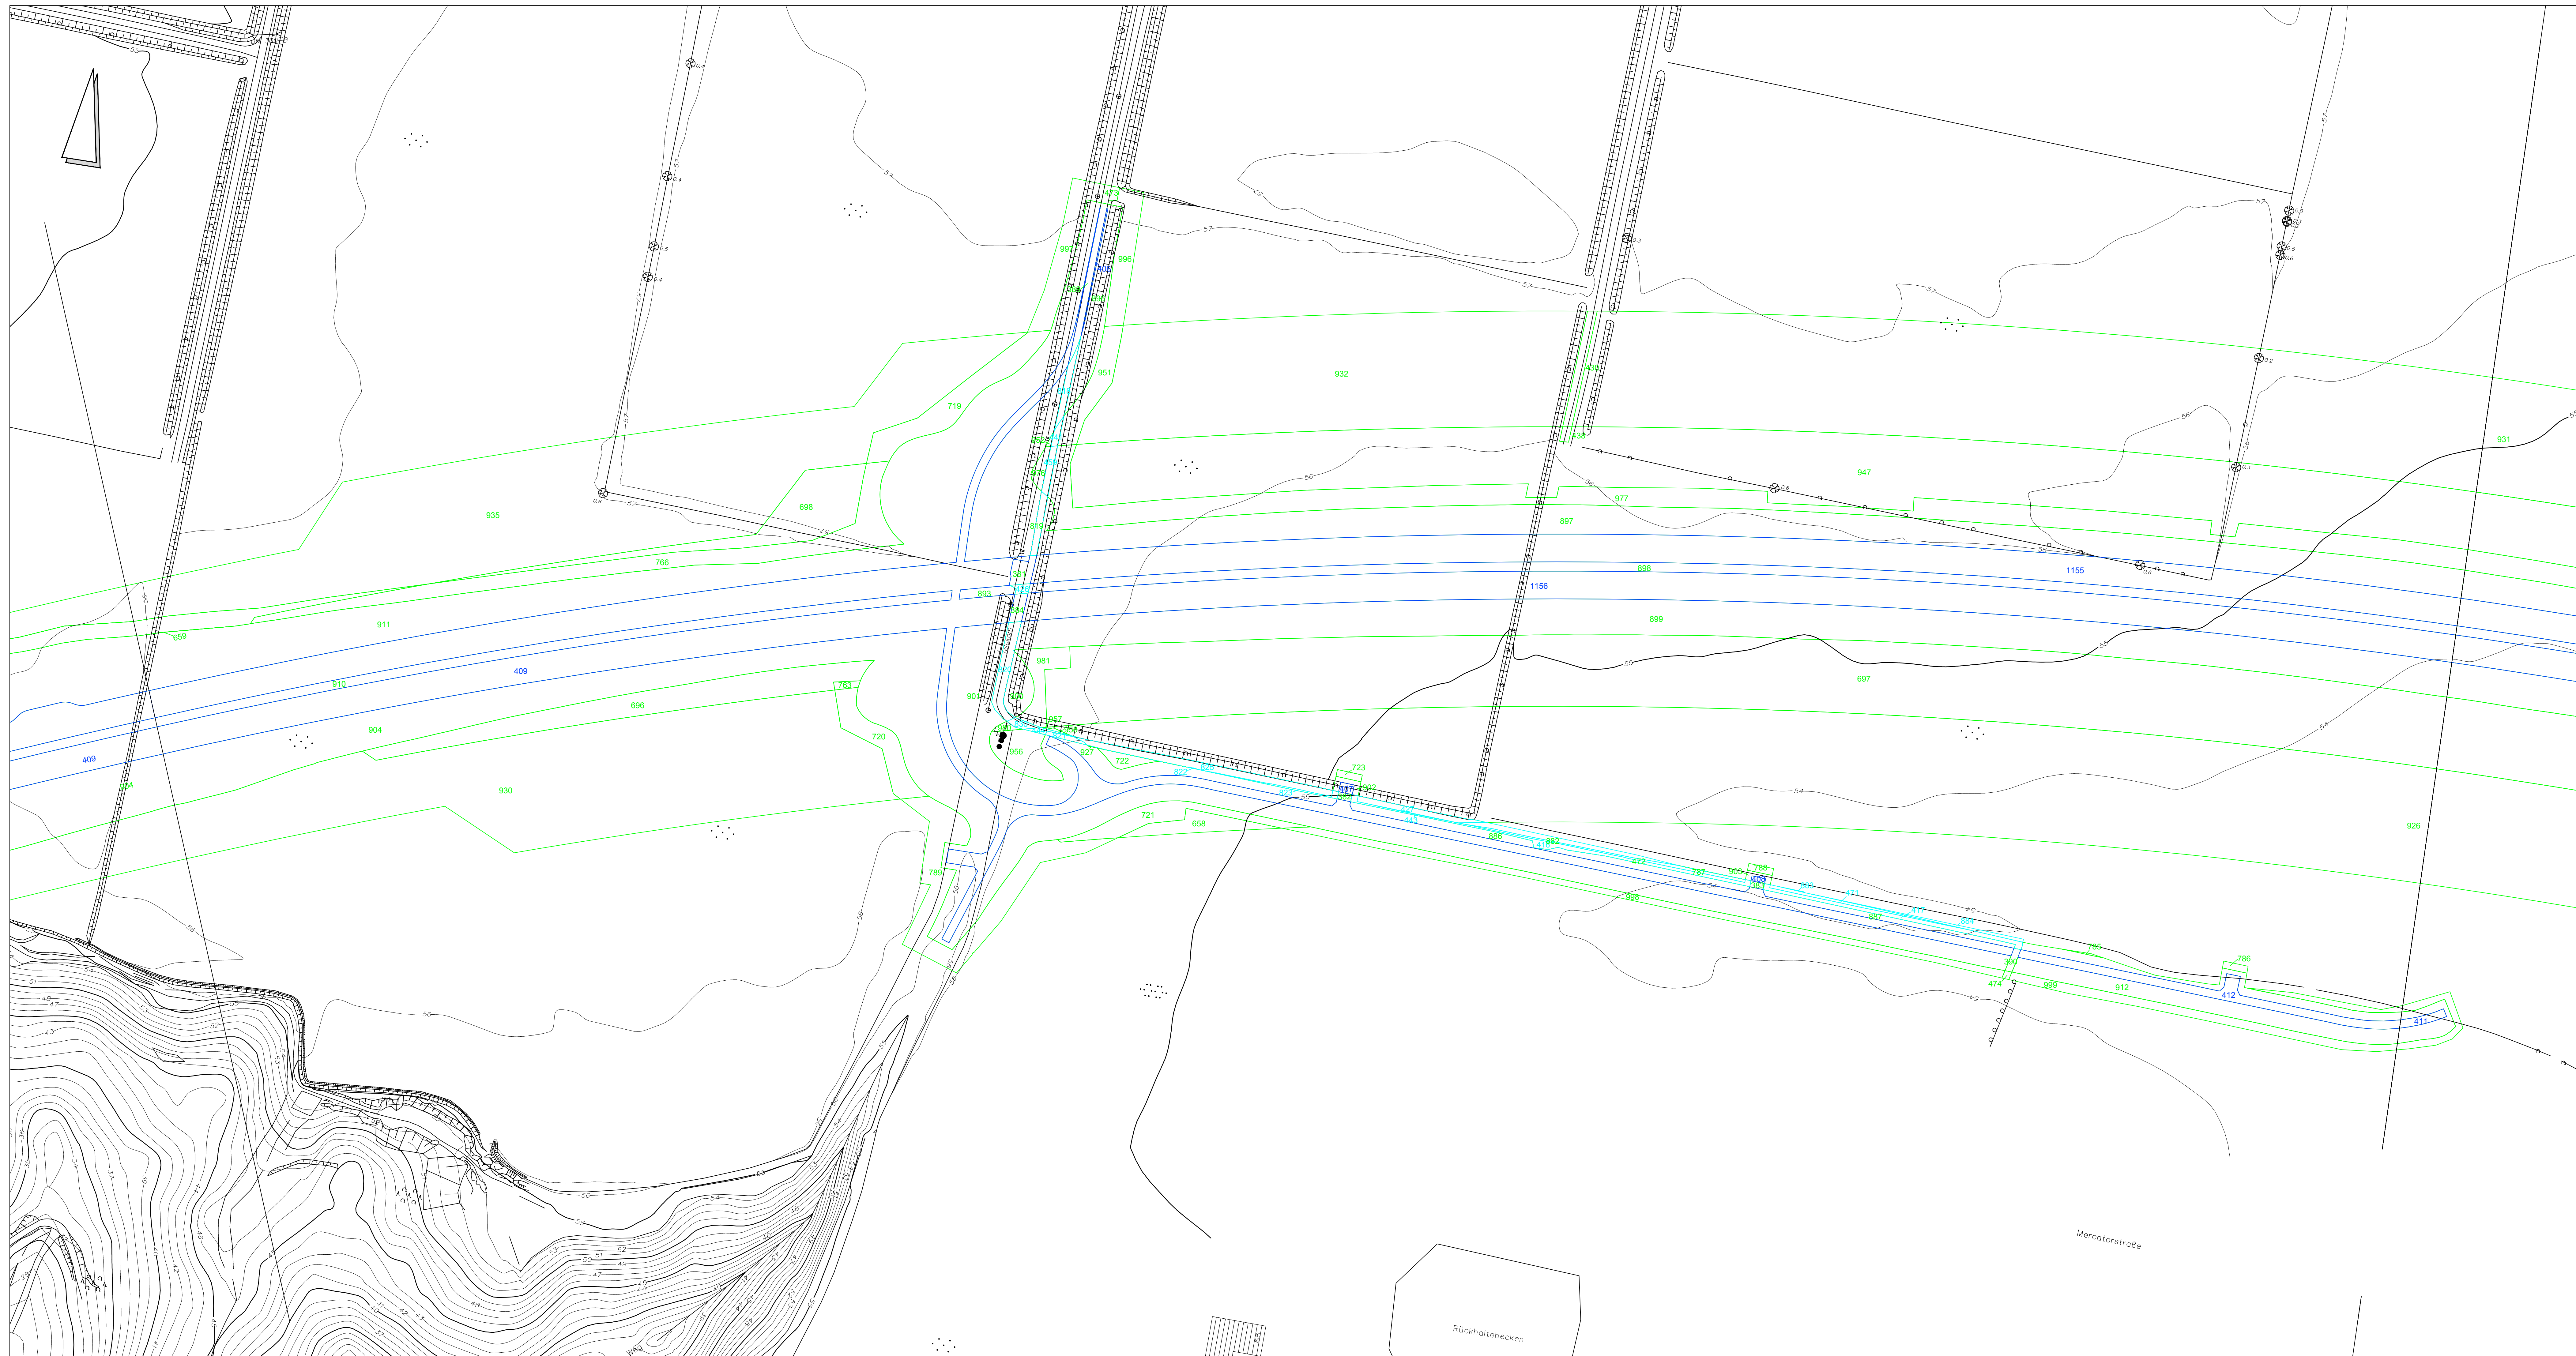

LEGENDE

Bilanzierung - Abiotische Faktoren -

- | | |
|----|--|
| 18 | Bilanzierungsfläche mit Flächen-ID - Neuversiegelung - |
| 18 | Bilanzierungsfläche mit Flächen-ID - Entsiegelung - |
| 18 | Bilanzierungsfläche mit Flächen-ID - sonstige Flächen in Eingriffszone und Wirkzonen - |

Bilanzierung gemäß Orientierungsrahmen zur Bestandserfassung, -bewertung und Ermittlung der Kompensationsmaßnahmen im Rahmen landschaftspflegerischer Begleitplanungen für Straßenbauvorhaben (Kompensationsermittlung Straßenbau, August 2004)

Nr.	Art der Änderung	Datum	Zeichen

1	2	2.1	3	4	5	6	7	8	9	10	11	12	13	14	15	16	17	18	19	20	21	22	23	24
---	---	-----	---	---	---	---	---	---	---	----	----	----	----	----	----	----	----	----	----	----	----	----	----	----

Hans-Rainer Bielfeldt	Kerstin Berg		bearbeitet	06/2020	Schmidt
Dipl.-Ing., Landschaftsarchitekt/in	BDLA		gezeichnet	06/2020	vdGeest
Virchowstraße 16	22767 Hamburg		geprüft	06/2020	Berg
Tel.: 040/ 389 39 39	Fax: 040/ 389 39 00				

Schleswig-Holstein Der echte Norden Standort Lübeck Jerusalemsberg 9 23568 Lübeck		geprüft	Hildebrandt
		Datum	06/2020

Feststellungsunterlage

Straße: A 25 / B 5 nächster Ort: Geesthacht von NK: 2527007 nach NK: 2527307 Station: 2,940 Abschn.: 010 von NK: 2528106 nach NK: 2528107 Station: 0,350 Abschn.: 070	Unterlage / Blatt-Nr.: 19.7 / 1.3 Landschaftspflegerischer Begleitplan Bilanzierungsnachweis Abiotik Maßstab: 1 : 1.000 Bau-km: 1+800 - 2+800
PROJIS-Nr.: 0 100 990 800	

A 25 / B 5
Ortsumgehung Geesthacht

DECKBLATT

Aufgestellt:
Landesbetrieb Straßenbau und Verkehr
Schleswig-Holstein
Standort Lübeck
.....gez. Pump
n 25.06.2020 (1. Planänderung)