


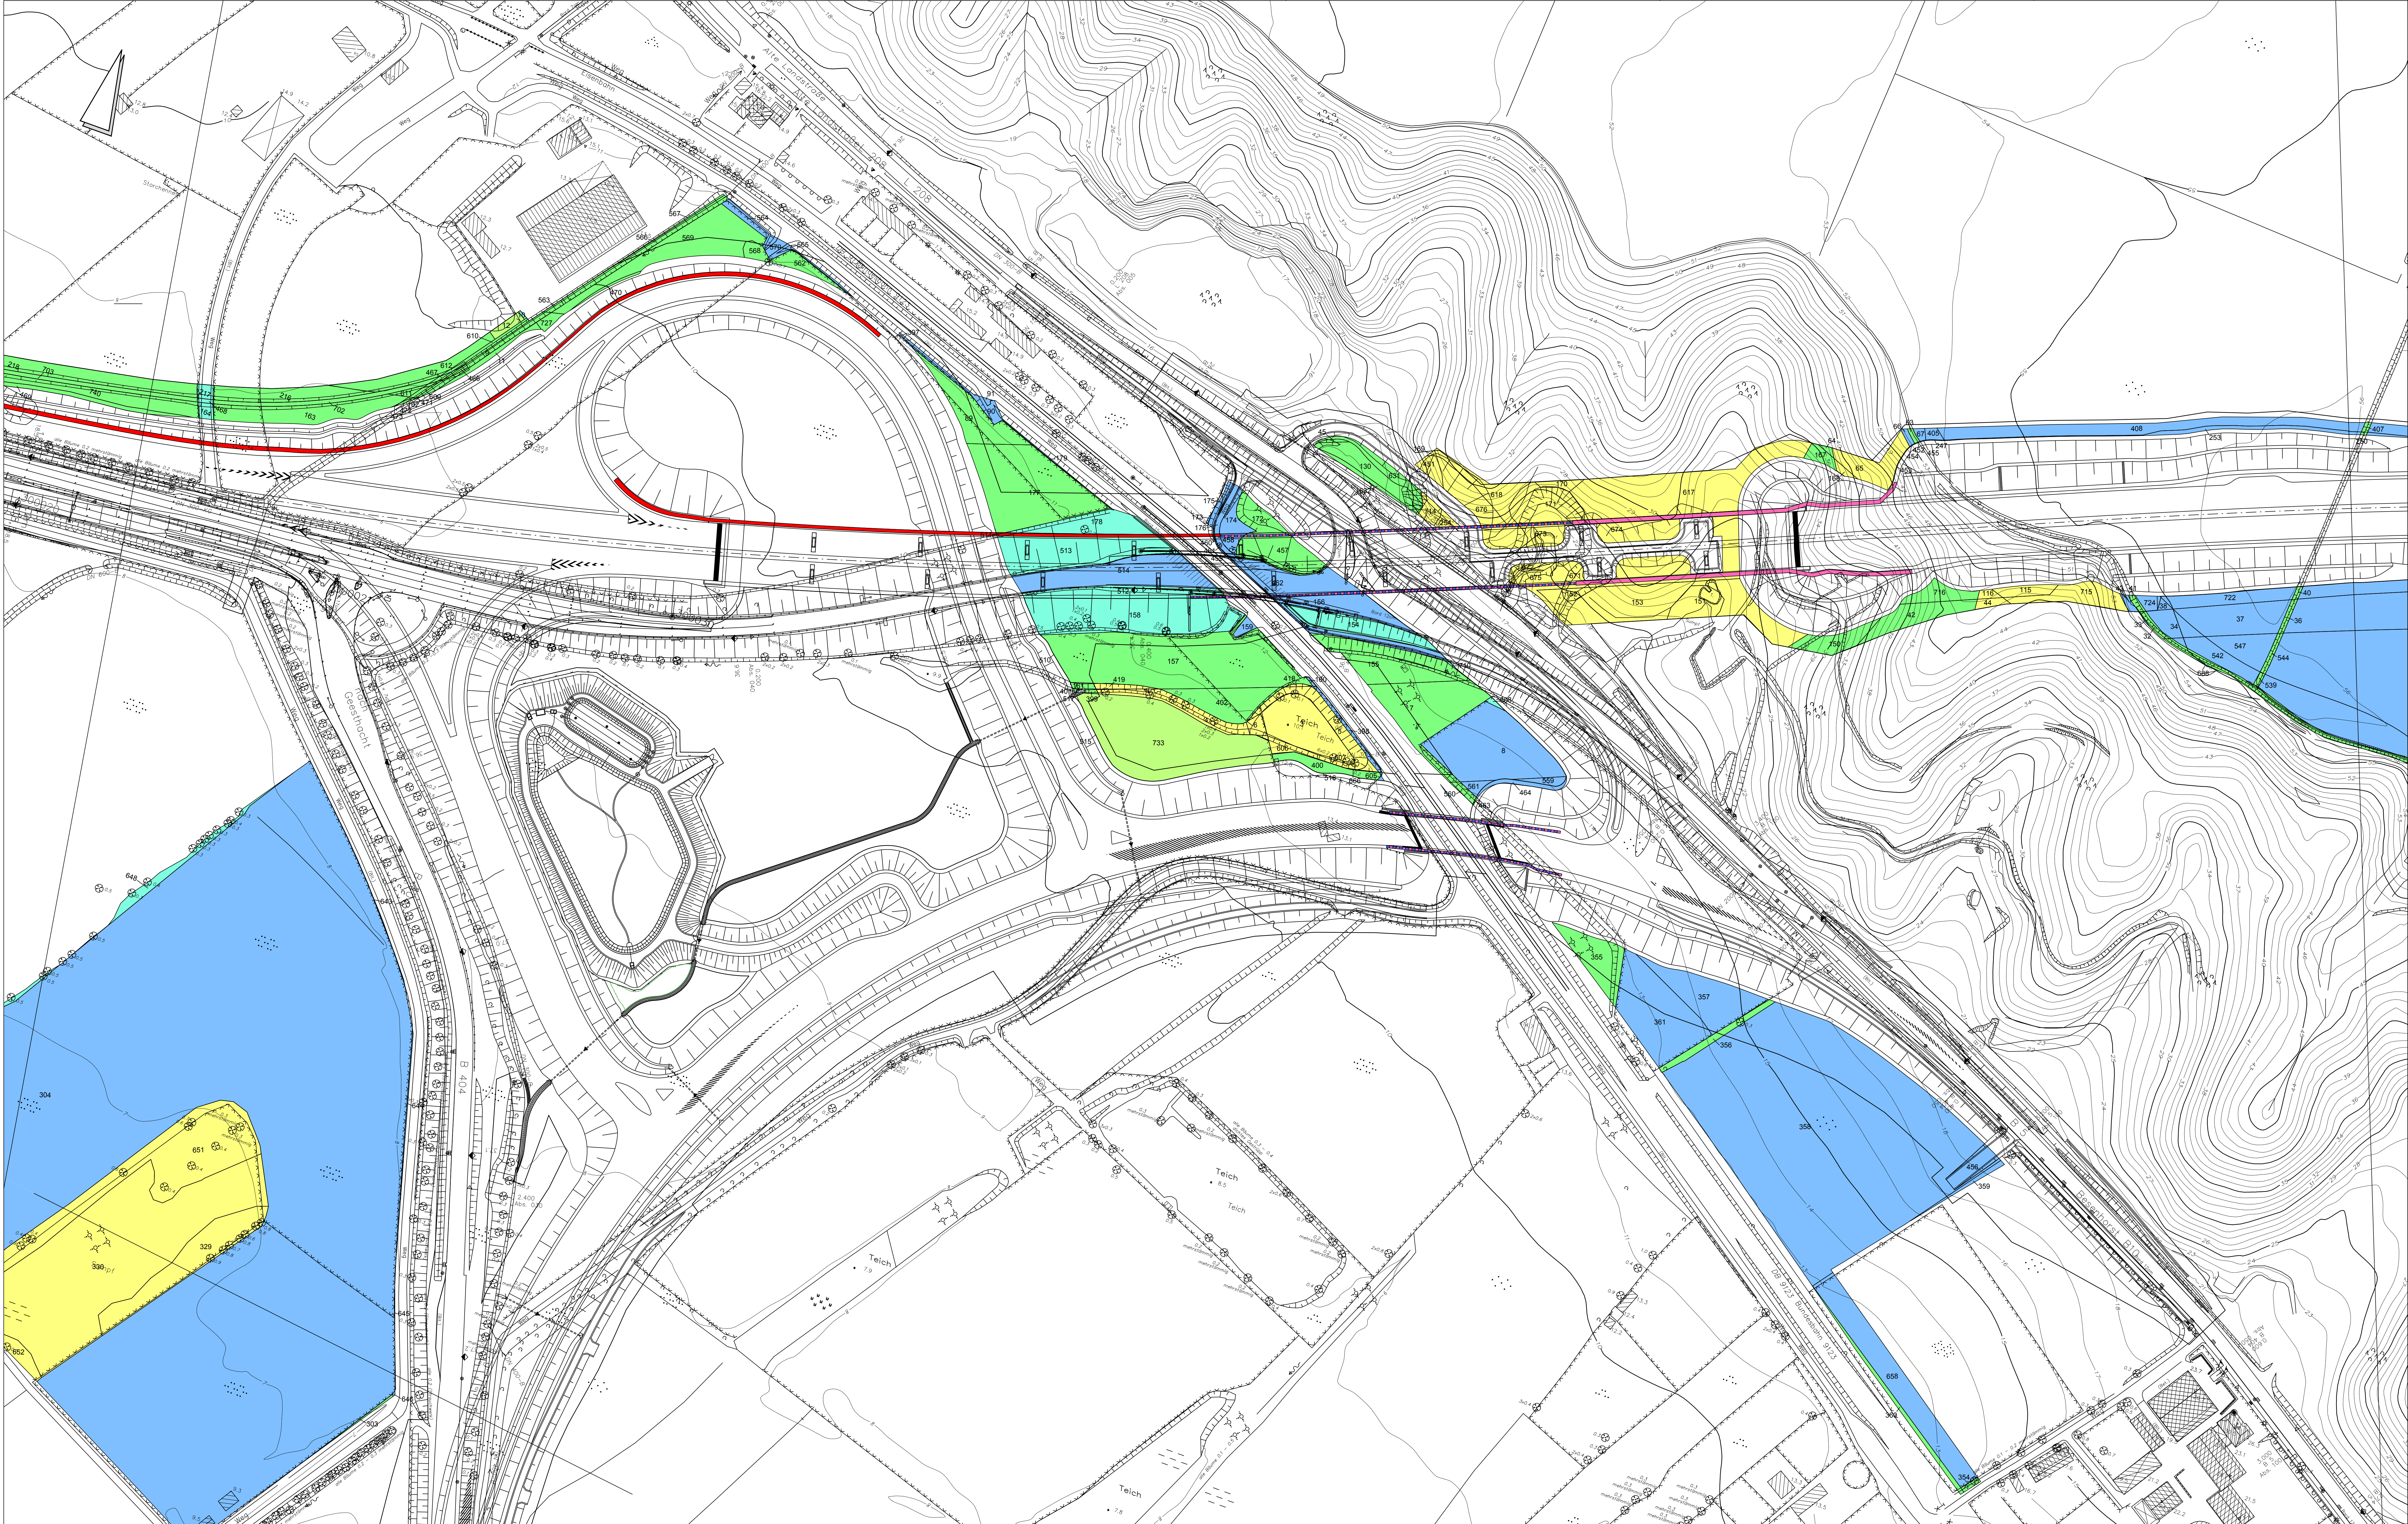


LEGENDE


Bilanzierung - Maßnahmenplanung -

18 Bilanzierungsfläche mit Flächen-ID

Faktor zur Anrechenbarkeit der Kompensationsfläche

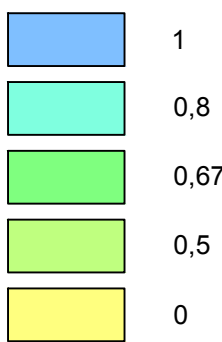

Straßentechnischer Bauentwurf (nachrichtlich)

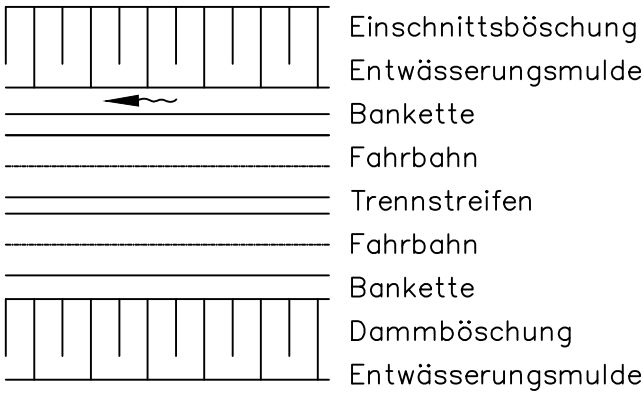

Bilanzierung gemäß Orientierungsrahmen zur Bestandserfassung, -bewertung und Ermittlung der Kompensationsmaßnahmen im Rahmen landschaftspflegerischer Begleitplanungen für Straßenbauvorhaben (Kompensationsermittlung Straßenbau, August 2004)

Nr.	Art der Änderung	Datum	Zeichen
1	2	3	4
5	6	7	8
9	10	11	12
13	14	15	16
17	18	19	20
21	22	23	24

Hans-Rainer Bielefeldt Dipl.-Ing., Landschaftsarchitekt/in Virchowstraße 16 Tel.: 040 389 39 39	Kerstin Berg Dipl.-Ing., Landschaftsarchitekt/in 22767 Hamburg Fax: 040 389 39 00	bearbeitet gezeichnet geprüft	06/2020 06/2020 06/2020	Schmidt vdGeest Berg
--	--	-------------------------------------	-------------------------------	----------------------------

Schleswig-Holstein Der echte Norden Standort Lübeck Jerusalemberg 9 23568 Lübeck	LBV.SH Schleswig-Holstein Landesbetrieb Straßenbau und Verkehr	geprüft Datum	Hildebrandt 06/2020
--	---	------------------	------------------------

Feststellungsunterlage

Straße: A 25 / B 5 nächster Ort: Geesthacht von NK: 252707 nach NK: 2527307 Station: 2.940 Abschn.: 010 von NK: 2528106 nach NK: 2528107 Station: 0.350 Abschn.: 070	Unterlage / Blatt-Nr.: 19.7 / 4.2 Landschaftspflegerischer Begleitplan / Bilanzierungs- nachweis (skompensation) Maßstab: 1 : 1.000 Bau-km: 0+730 - 1+930
---	--

PROJUS-Nr.: 0 100 990 900	A 25 / B 5 Ortsumgehung Geesthacht DECKBLATT Aufgestellt: Landesbetrieb Straßenbau und Verkehr Schleswig-Holstein Standort Lübeck gez. Pump Lübeck, den 25.06.2020 (1. Planänderung)
Kalender Stand: 04/2019 Lagebezugssystem: DACH 90 OK 3	© Geesthacht-DEU VermGeo SH Lagebezugssystem: NAD 1950 OK 100