


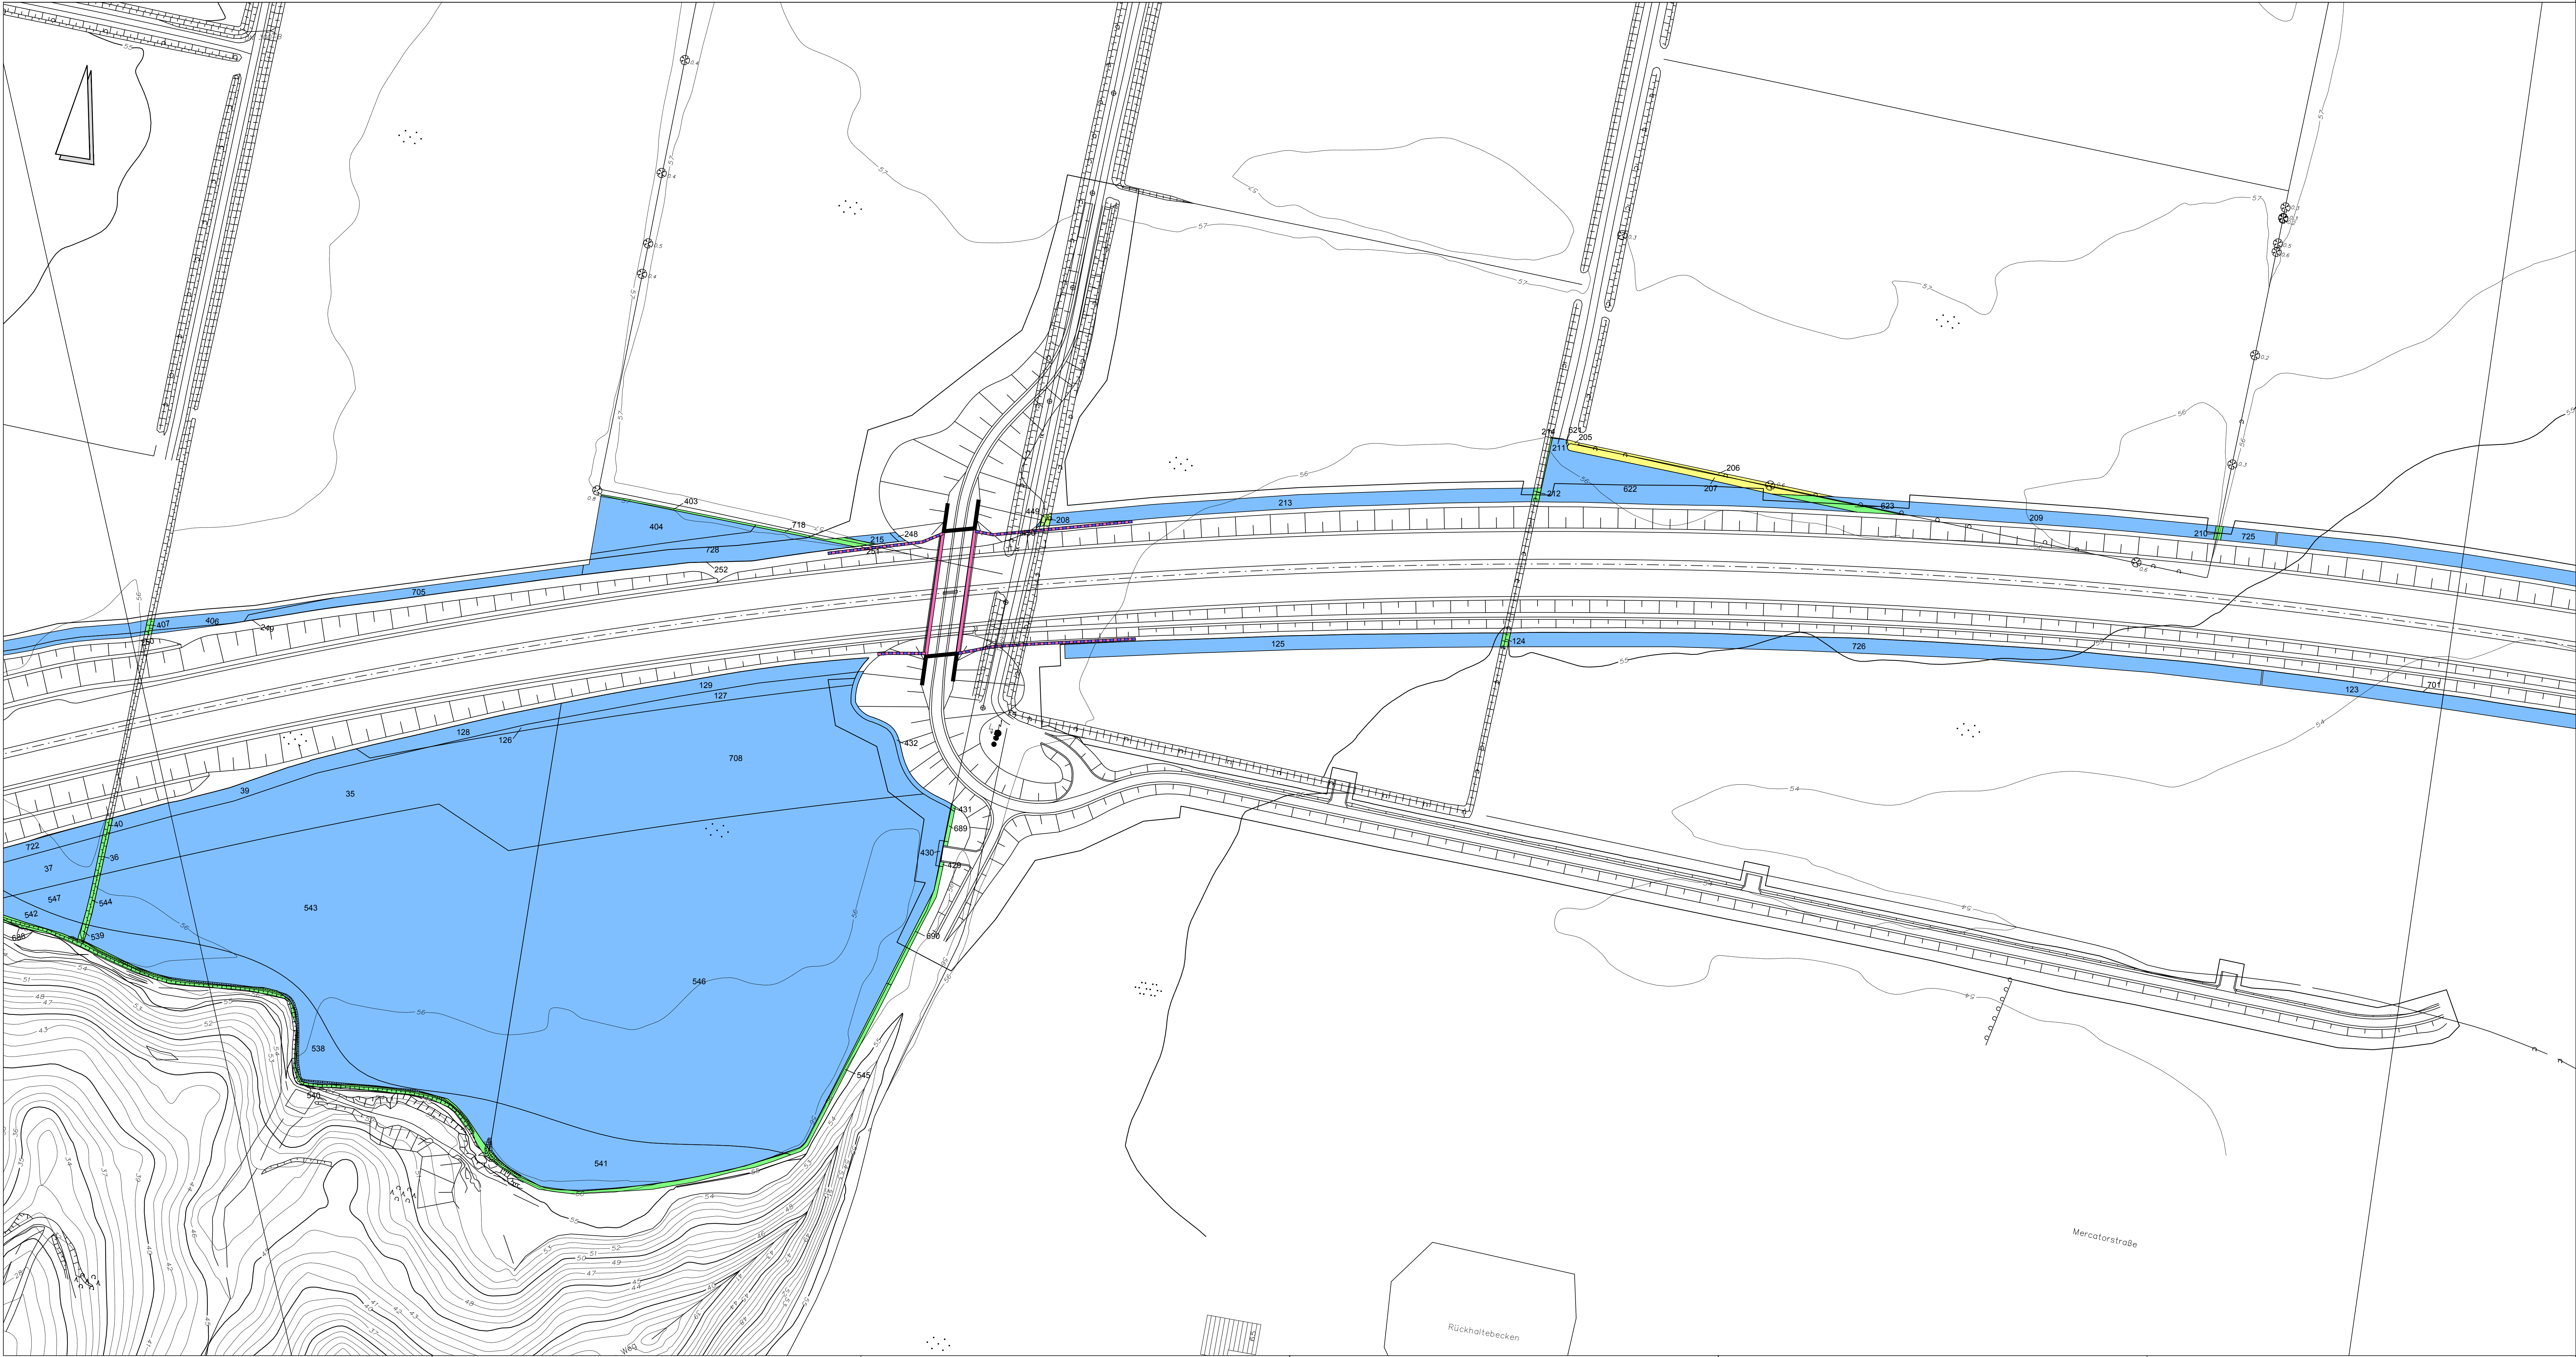


LEGENDE


Bilanzierung - Maßnahmenplanung -

18 Bilanzierungsfläche mit Flächen-ID

Faktor zur Anrechenbarkeit der Kompensationsfläche

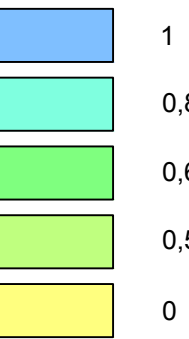

Straßentechnischer Bauentwurf (nachrichtlich)

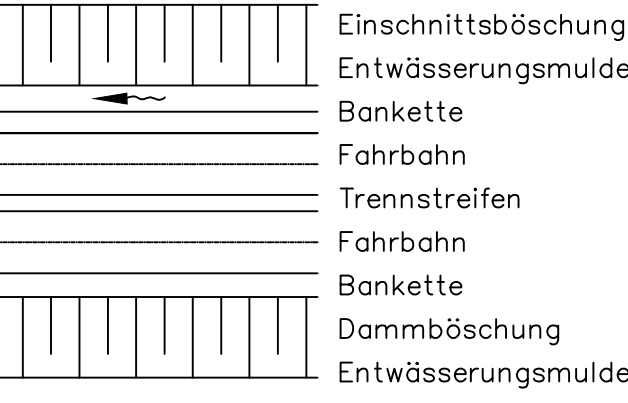

Bilanzierung gemäß Orientierungsrahmen zur Bestandserfassung, -bewertung und Ermittlung der Kompensationsmaßnahmen im Rahmen landschaftspflegerischer Begleitplanungen für Straßenbauvorhaben (Kompensationsermittlung Straßenbau, August 2004)

Nr.	Art der Änderung	Datum	Zeichen
1	2	3	4
5	6	7	8
9	10	11	12
13	14	15	16
17	18	19	20
21	22	23	24

Hans-Rainer Biefeldt Dipl.-Ing., Landschaftsarchitekt/in Virchowstraße 16 Tel.: 040/ 389 39 39	Kerstin Berg BDLA 22767 Hamburg Fax: 040/ 389 39 00		bearbeitet 06/2020 gezeichnet 06/2020 geprüft 06/2020	Schmitt vdGeest Berg
---	--	--	---	----------------------------

Schleswig-Holstein Der echte Norden Standort Lübeck Jerusalemberg 9 23568 Lübeck		geprüft Datum	Hildebrandt 06/2020
--	--	------------------	------------------------

Feststellungsunterlage

Straße: A 25 / B 5 nächster Ort: Geesthacht von NK: 2527007 nach NK: 2527307 Station: 2.940 Abschn.: 010 von NK: 2528106 nach NK: 2528107 Station: 0.350 Abschn.: 070	Unterlage / Blatt-Nr.: 19.7 / 4.3 Landschaftspflegerischer Begleitplan / Bilanzierungs- nachweis Istkompensation Maßstab: 1 : 1.000 Bau-Akt: 1+800 - 2+800
--	---

A 25 / B 5
Ortsumgehung Geesthacht

DECKBLATT

Aufgestellt: Landesbetrieb Straßenbau und Verkehr Schleswig-Holstein Standort Lübeck gez. Pump Lübeck, den 25.06.2020 (1. Planänderung)	
--	--