


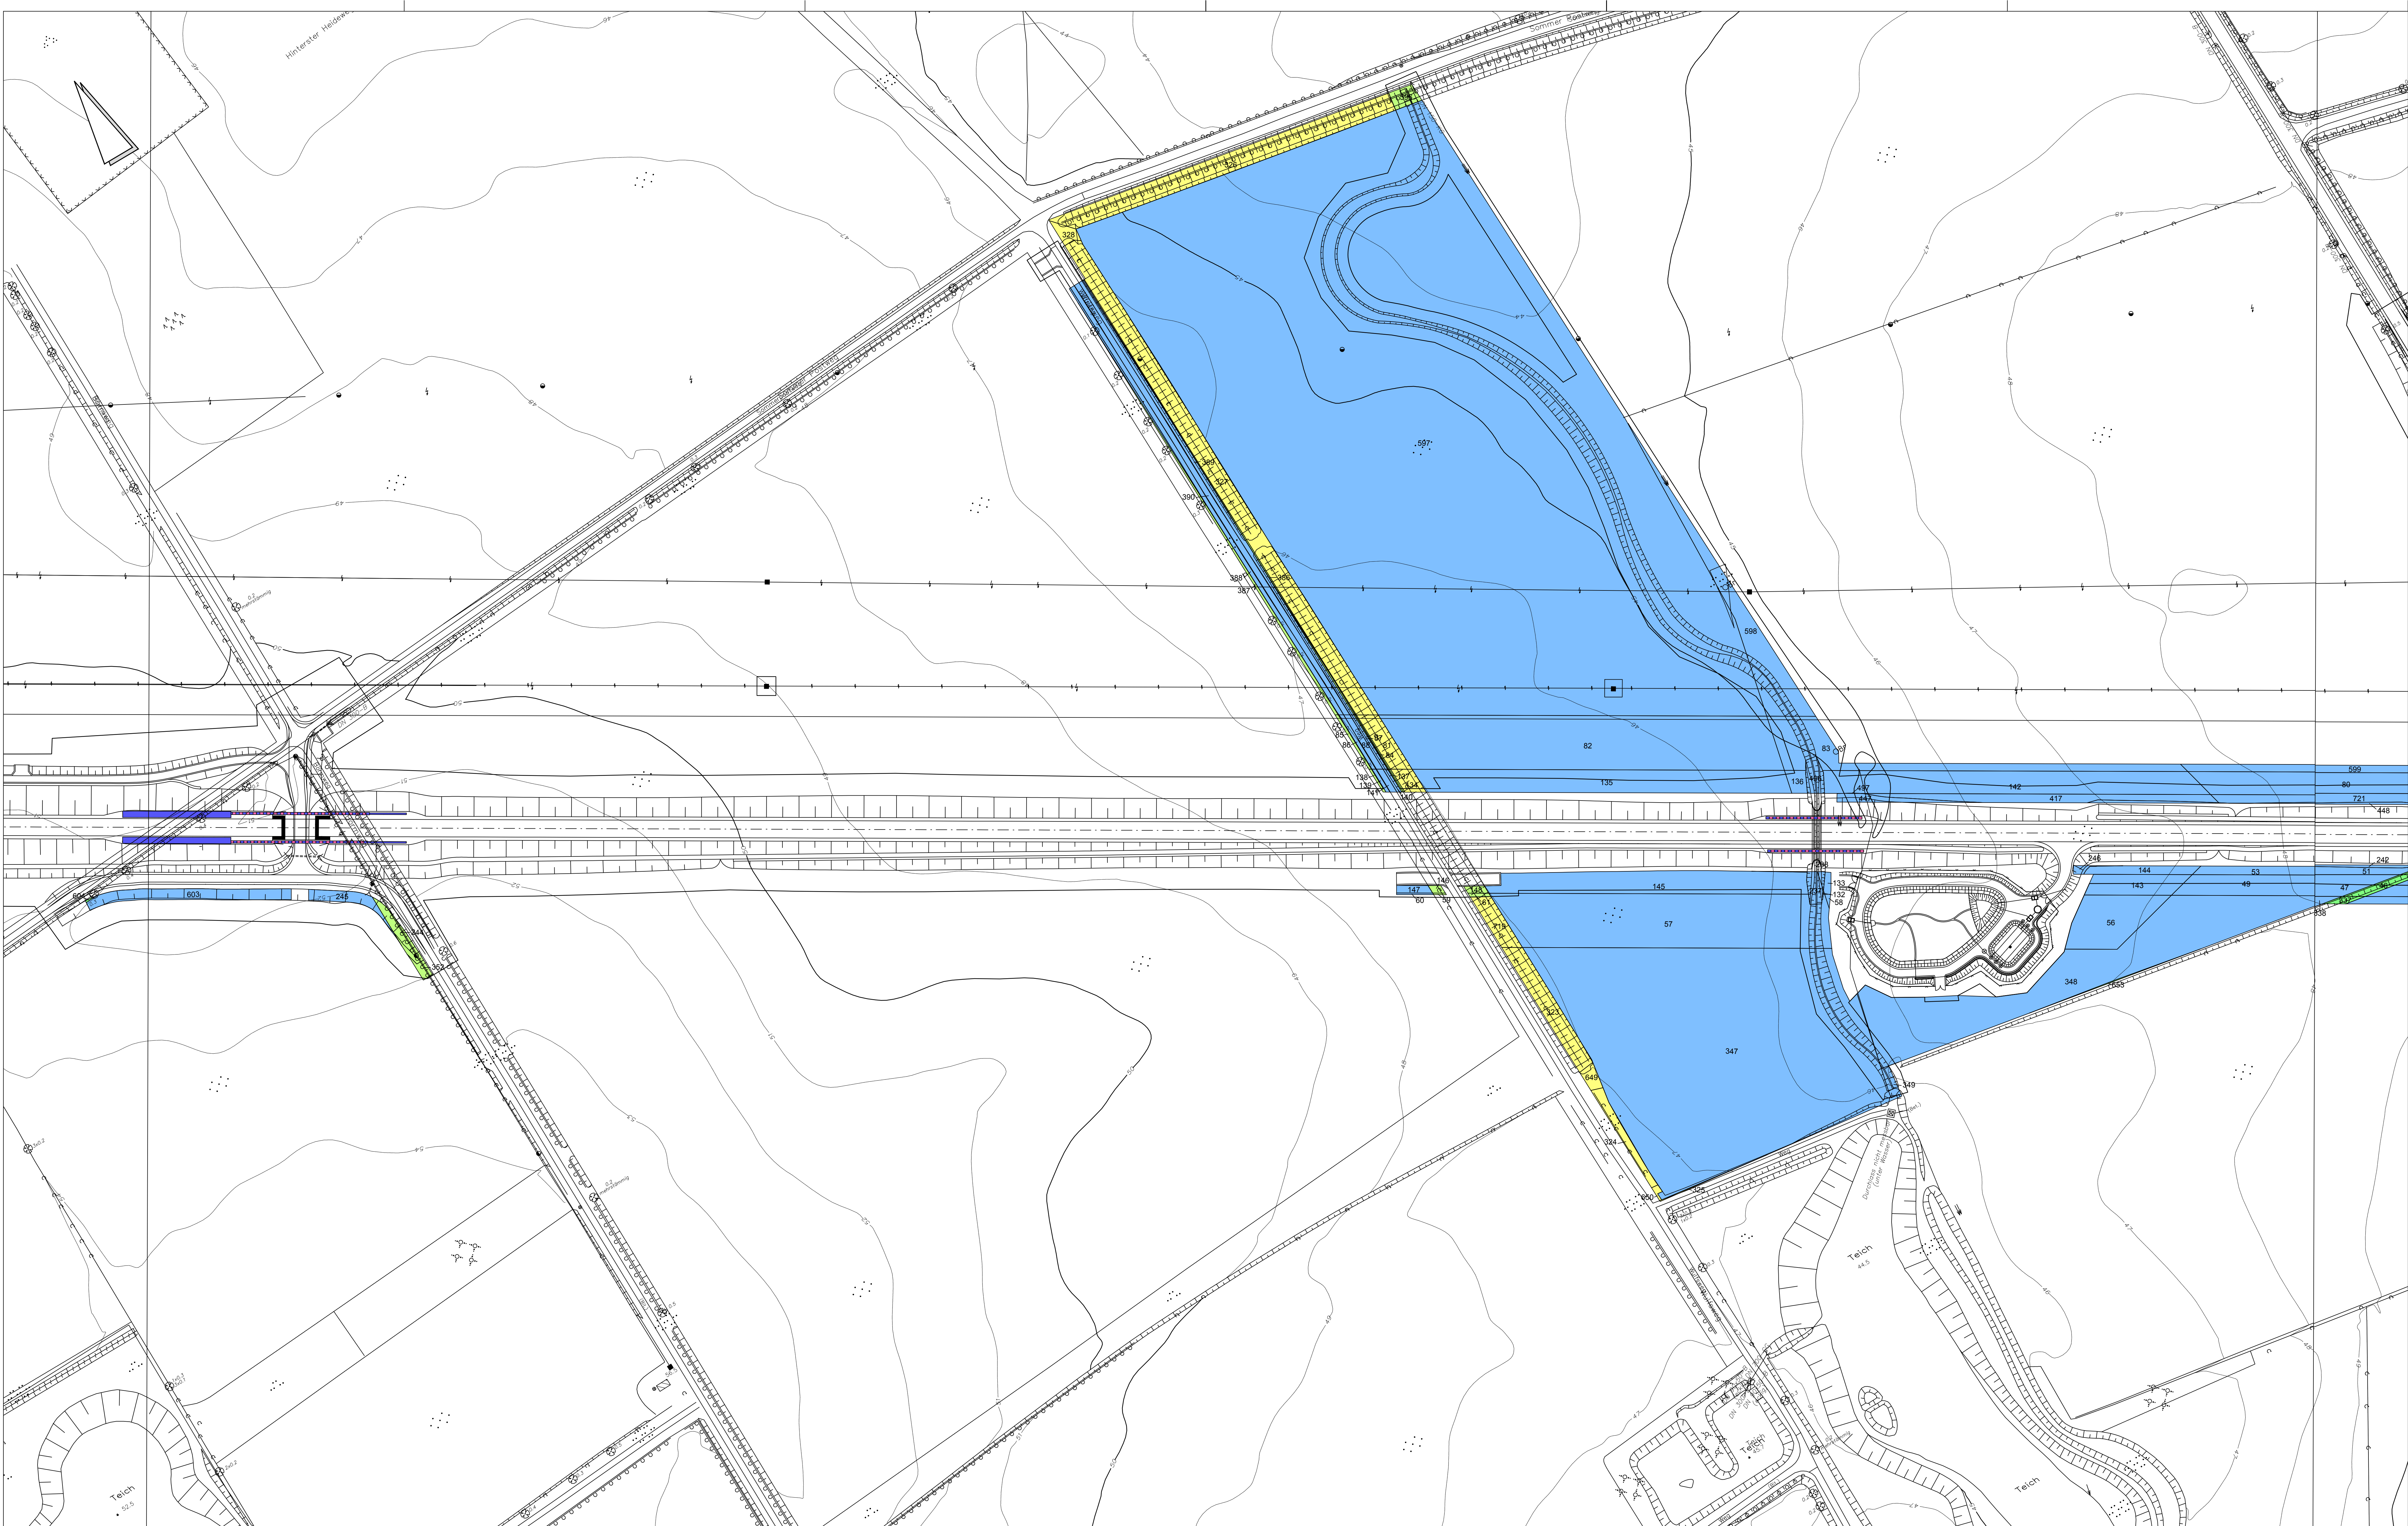

LEGENDE


Bilanzierung - Maßnahmenplanung -

18 Bilanzierungsfläche mit Flächen-ID

Faktor zur Anrechenbarkeit der Kompensationsfläche



Straßentechnischer Bauentwurf (nachrichtlich)

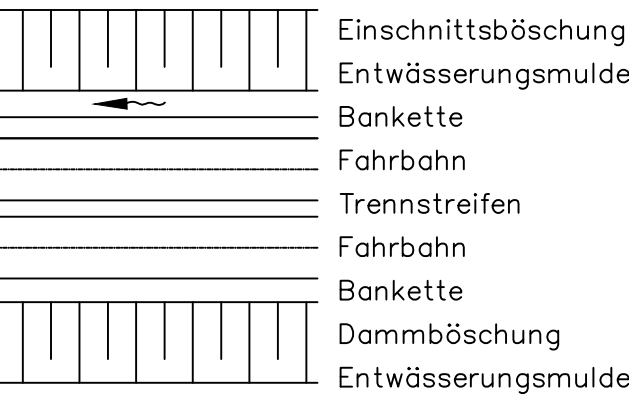

Bilanzierung gemäß Orientierungsrahmen zur Bestandserfassung, -bewertung und Ermittlung der Kompensationsmaßnahmen im Rahmen landschaftspflegerischer Begleitplanungen für Straßenbauvorhaben (Kompensationsermittlung Straßenbau, August 2004)

Nr.	Art der Änderung	Datum	Zeichen
1	2	2.1	3
4	5	6	7
8	9	10	11
12	13	14	15
16	17	18	19
20	21	22	23
24			

Hans-Rainer Bielfeldt Dipl.-Ing. Landschaftsarchitekt/in Virchowstraße 16 Tel.: 040/ 389 39 39	Kerstin Berg Dipl.-Ing. Landschaftsarchitekt/in 22767 Hamburg Fax: 040/ 389 39 00	bearbeitet gezeichnet geprüft	06/2020 06/2020 06/2020	Schmidt vdGeest Berg
---	--	-------------------------------------	-------------------------------	----------------------------

Schleswig-Holstein Der echte Norden Standort Lübeck Jensualemsberg 9 23568 Lübeck	LBV.SH Schleswig-Holstein Landschaftsbau Straßenbau und Verkehr	geprüft Datum	Hildebrandt 06/2020
---	--	------------------	------------------------

Feststellungsunterlage

Straße: A 25 / B 5 nächster Ort: Geesthacht von NK: 2527007 nach NK: 2527307 Station: 2.940 Abschn.: 010 von NK: 2528106 nach NK: 2528107 Station: 0.350 Abschn.: 070	Unterlage / Blatt-Nr.: 19.7 / 4.6 Landschaftspflegerischer Begleitplan / Bilanzierungs- nachweis Istkompensation Maßstab: 1 : 1.000 Bau-km: 4+700 - 5+700
--	--

PROJIS-Nr.: 0 100 990 800	
A 25 / B 5 Ortsumgehung Geesthacht	
DECKBLATT	
Aufgestellt: Landesbetrieb Straßenbau und Verkehr Schleswig-Holstein Standort Lübeck gez. Pump	
Lübeck, den 25.06.2020 (1. Planänderung)	
Kataster Stand: 04/2018 Lagebezugssystem: DCHN 80/CR 3	© GeoBasis DE/LandVerGeo SH Höhenbezugssystem: NN-NHT 160