


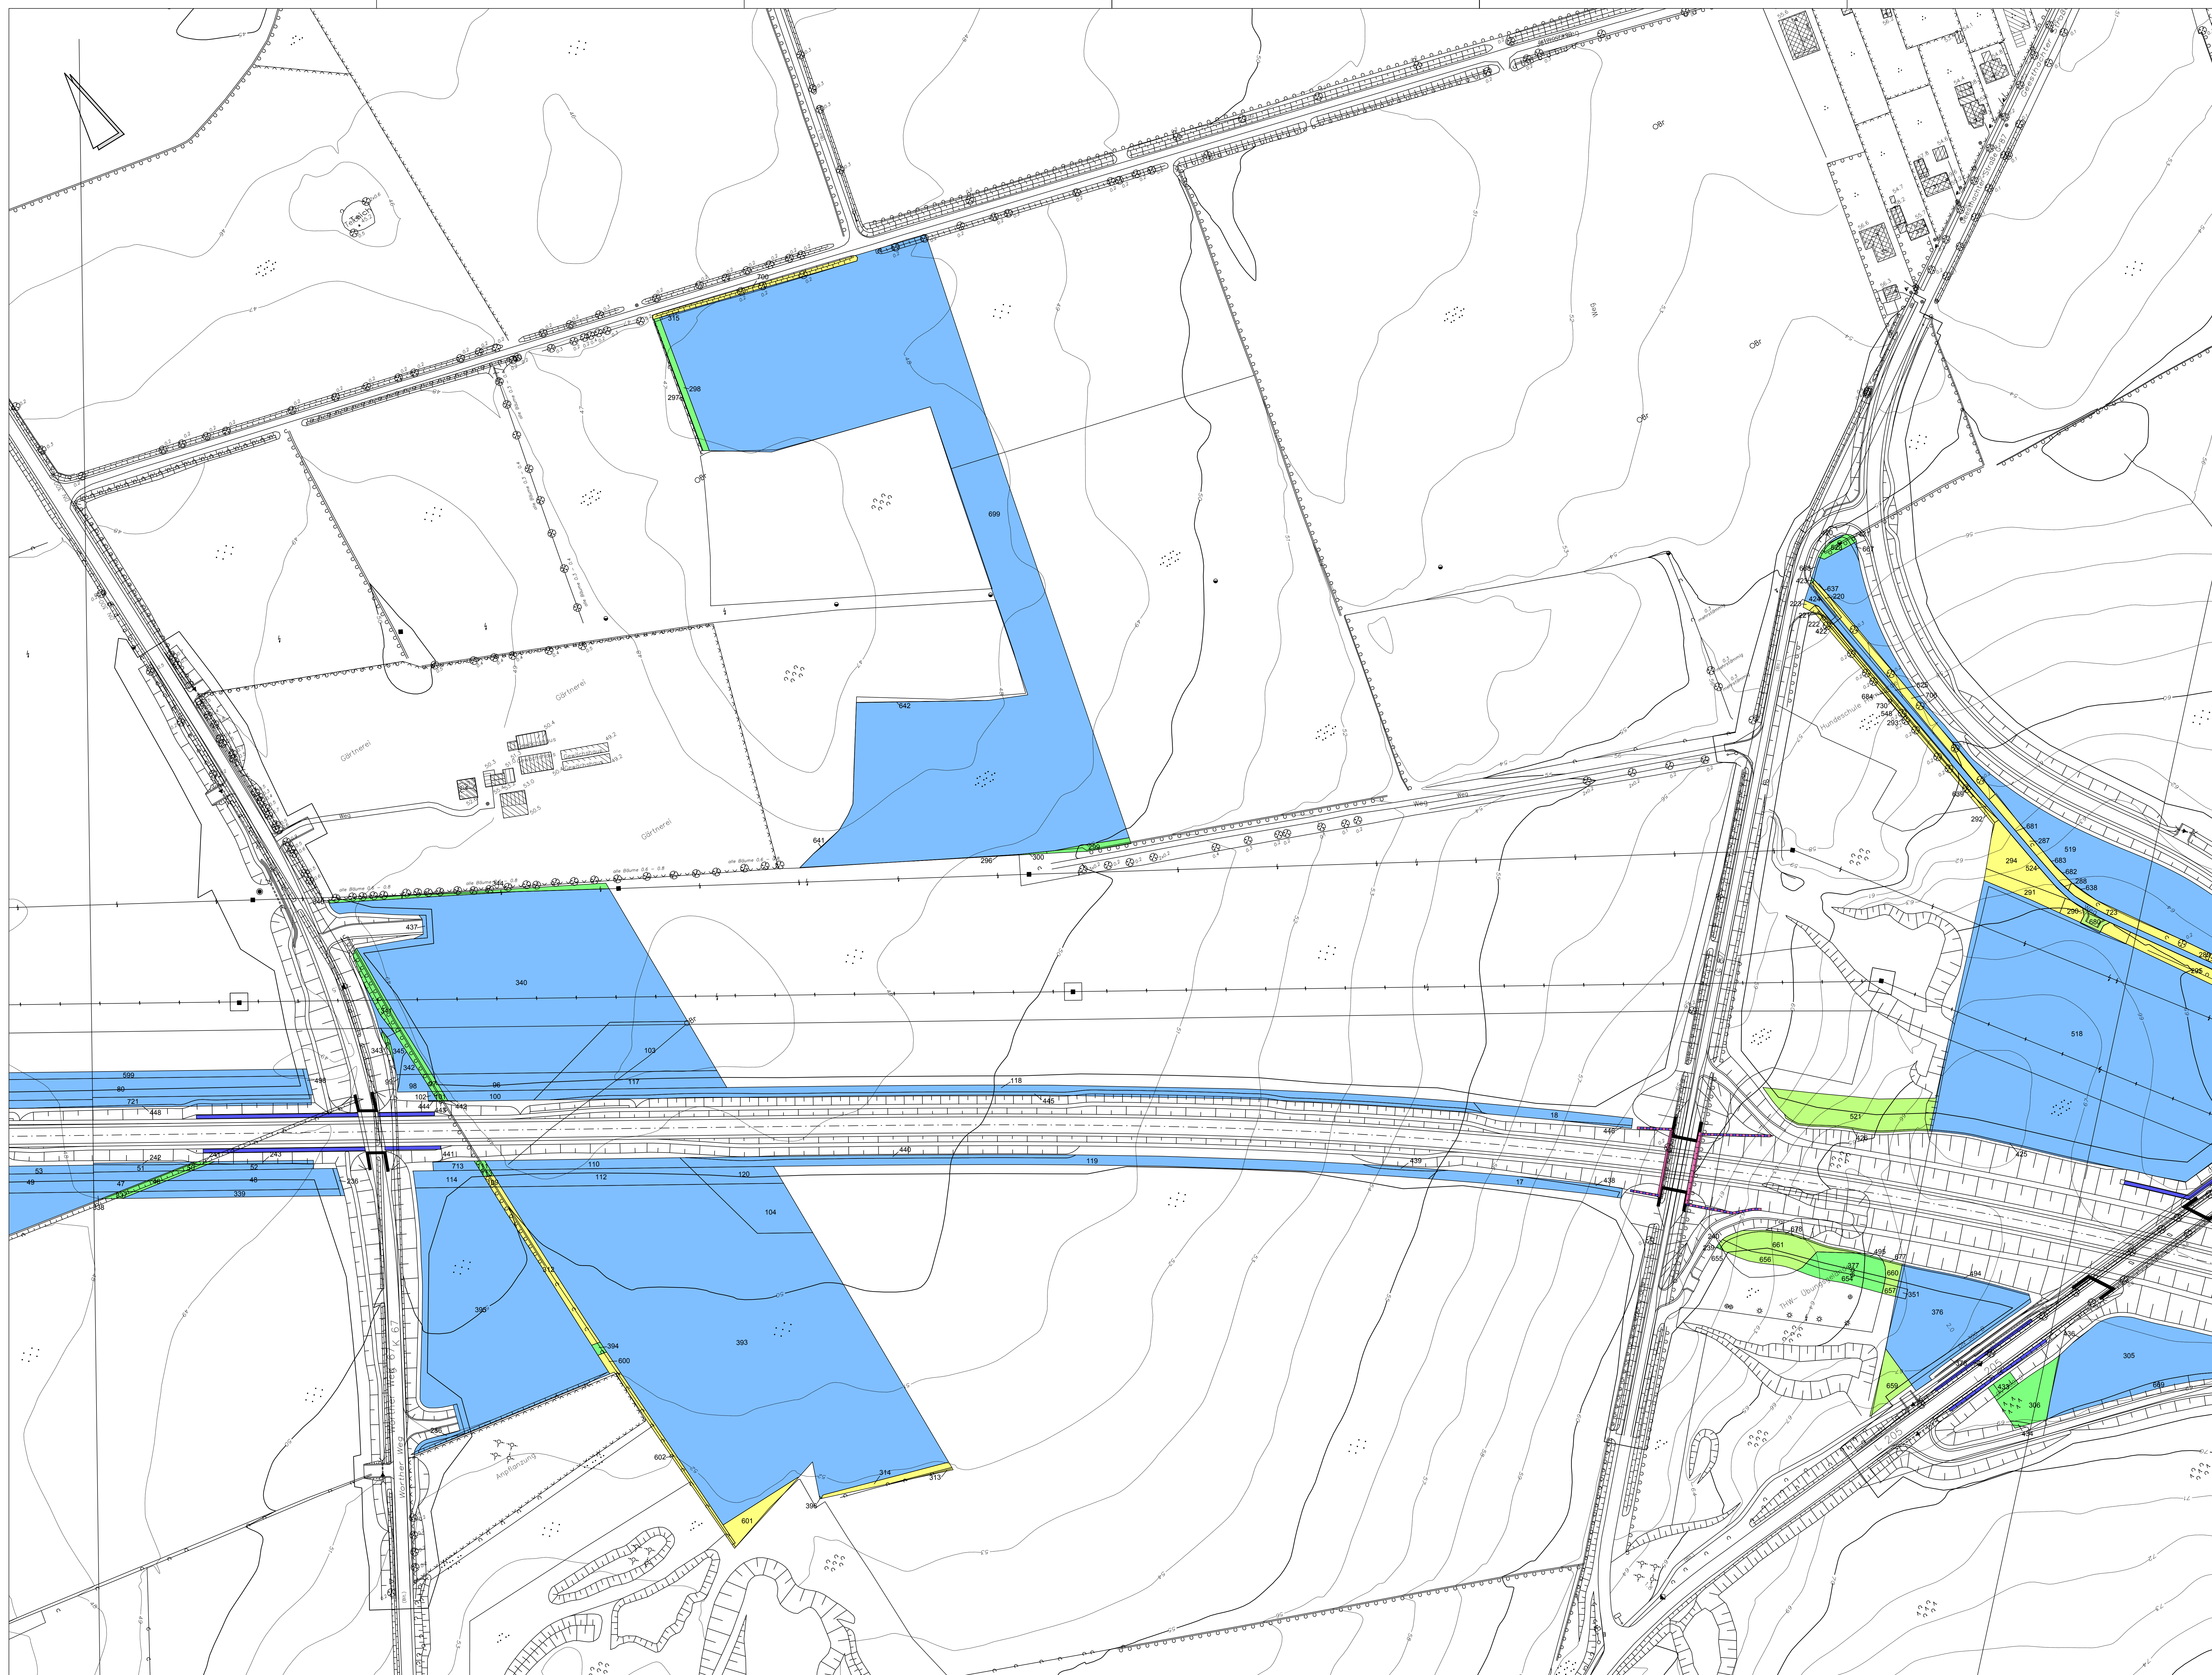


LEGENDE

Bilanzierung - Maßnahmenplanung -


18

Bilanzierungsfläche mit Flächen-ID

Faktor zur Anrechenbarkeit der Kompensationsfläche

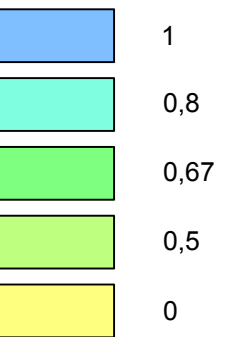

Straßentechnischer Bauentwurf (nachrichtlich)

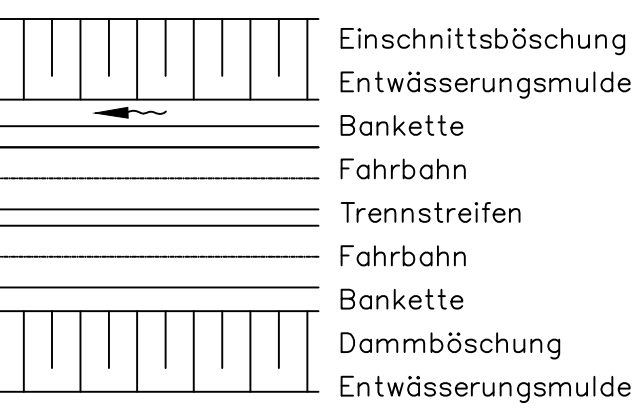

Bilanzierung gemäß Orientierungsrahmen zur Bestandserfassung, -bewertung und Ermittlung der Kompensationsmaßnahmen im Rahmen landschaftspflegerischer Begleitplanungen für Straßenbauvorhaben (Kompensationsermittlung Straßenbau, August 2004)

[illegible]

Hans-Rainer Bielfeldt Kerstin Berg Dipl.-Ing., Landschaftsarchitekt/in BDLA Virchowstraße 16 22767 Hamburg Tel.: 042/389 39 39 Fax: 042/389 39 00			<table> <tr> <td>bearbeitet</td> <td>06/2020</td> <td>Schmidt</td> </tr> <tr> <td>gezeichnet</td> <td>06/2020</td> <td>vdGeest</td> </tr> <tr> <td>geprüft</td> <td>06/2020</td> <td>Berg</td> </tr> </table>	bearbeitet	06/2020	Schmidt	gezeichnet	06/2020	vdGeest	geprüft	06/2020	Berg
bearbeitet	06/2020	Schmidt										
gezeichnet	06/2020	vdGeest										
geprüft	06/2020	Berg										

Schleswig-Holstein Der echte Norden Standort Lübeck Jerusalemsberg 9 23568 Lübeck	 LBV.SH Schleswig-Holstein Landesbetrieb Straßenbau und Verkehr	geprüft	Hildebrandt
		Datum	06/2020

Feststellungsunterlage

Straße: A 25 / B 5
 nächster Ort: Geesthacht
 von NK: 2527007 nach NK: 2527307 Station: 2,940 Abschn.: 01
 von NK: 2528106 nach NK: 2528107 Station: 0,350 Abschn.: 07

Unterlage / Blatt-Nr.: 19.7 / 4.7
Landschaftspflegerische
Begleitplan / Bilanzierung:

A 25 / B 5
Ortsumgehung Geesthacht

DECKBLATT

Aufgestellt:

Schleswig-Holstein
Standort Lüneburg

gez. Pump

5.05.2020 (1. Planänderung)

Kataster Stand: 04/2018	© GeoInfo-DE/LVermGeo SH
Lagebezugssystem: DHN 90-OK 3	Höhenbezugssystem: NHN HST 160