


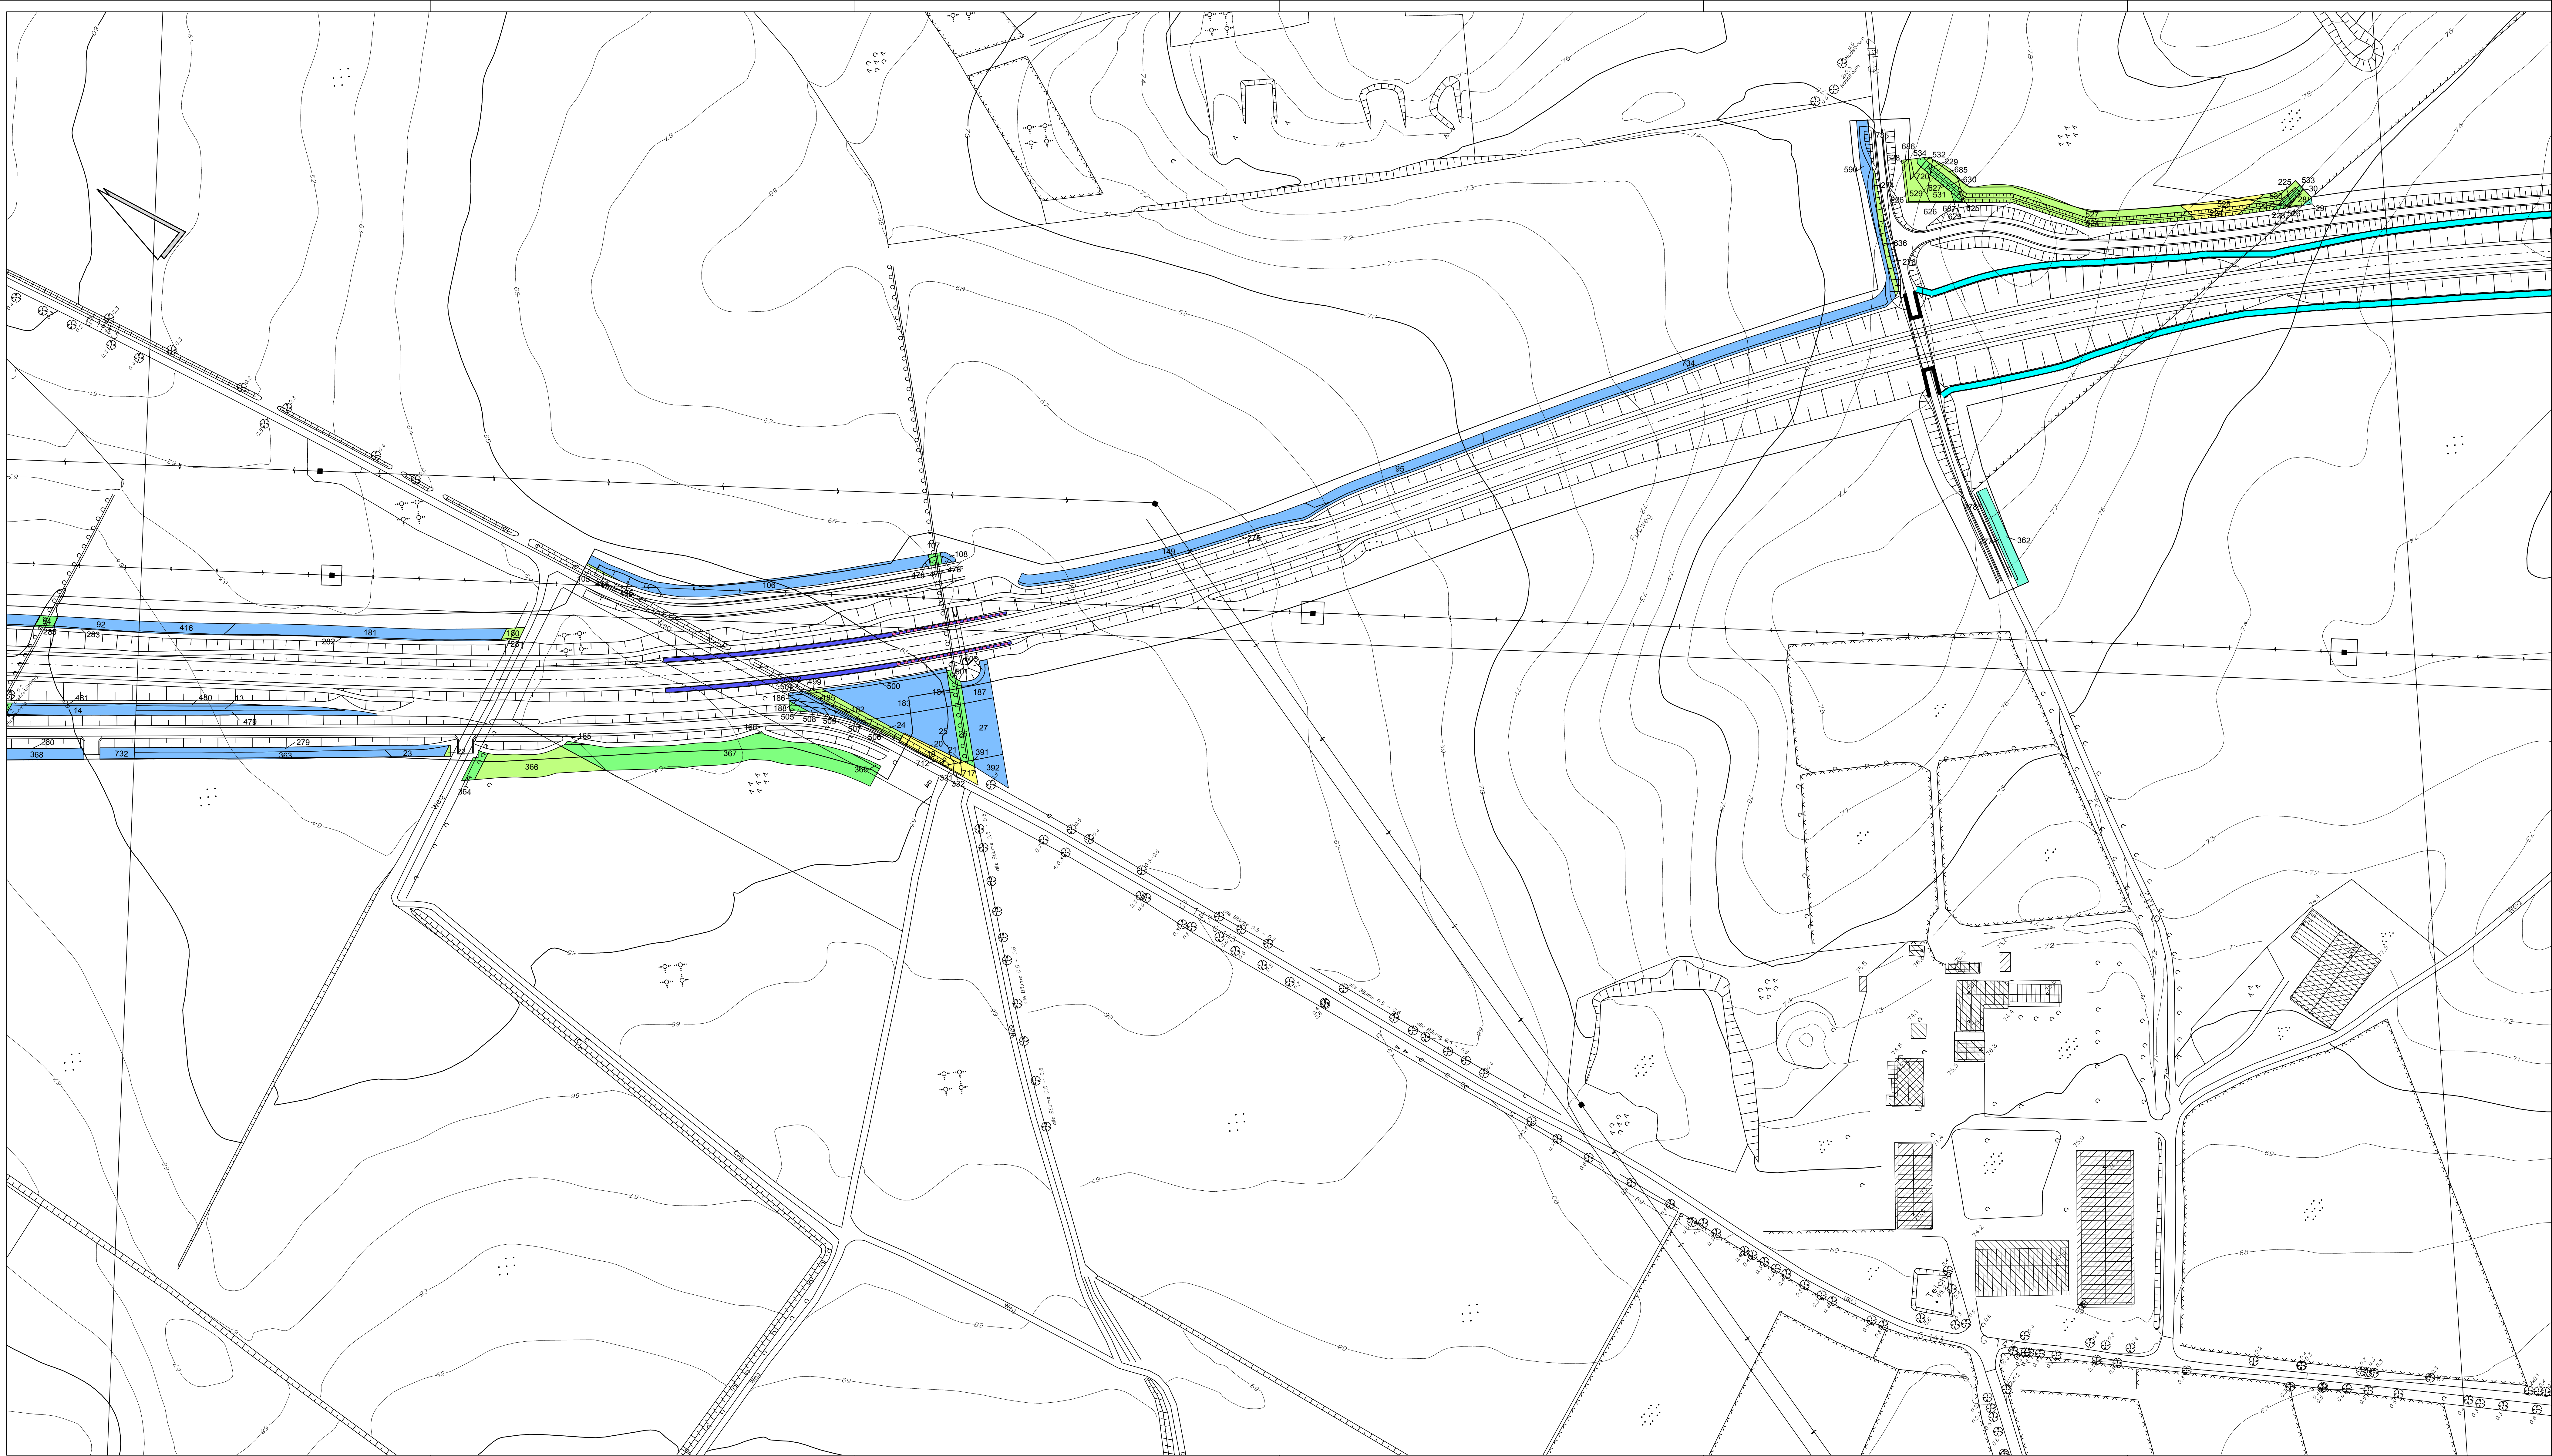


LEGENDE


Bilanzierung - Maßnahmenplanung -

18 Bilanzierungsfläche mit Flächen-ID

Faktor zur Anrechenbarkeit der Kompensationsfläche

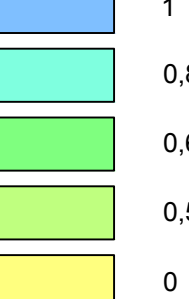

Straßentechnischer Bauentwurf (nachrichtlich)

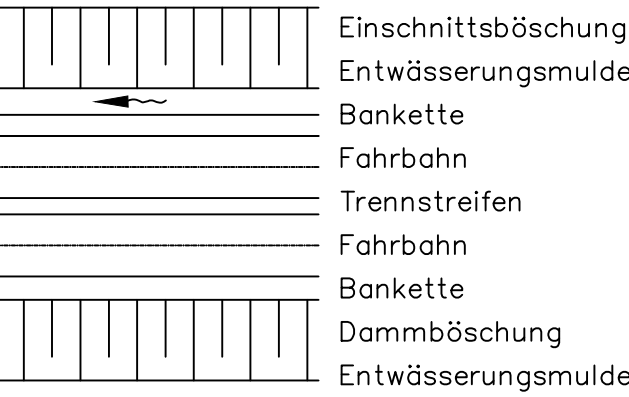

Bilanzierung gemäß Orientierungsrahmen zur Bestandsfassung, -bewertung und Ermittlung der Kompensationsmaßnahmen im Rahmen landschaftpflegerischer Begleitplanungen für Straßenbauvorhaben (Kompensationsermittlung Straßenbau, August 2004)

Nr.	Art der Änderung	Datum	Zeichen
1	2	2.1	3
4	5	6	7
8	9	10	11
12	13	14	15
16	17	18	19
20	21	22	23
24			

Hans-Rainer Bielefeld Dipl.-Ing., Landschaftsarchitekt/in Virchowstraße 16 Tel.: 040/ 389 39 30	Kerstin Berg Dipl.-Ing., Landschaftsarchitekt/in 22767 Hamburg Fax: 040/ 389 39 00	bearbeitet 06/2020 gezeichnet 06/2020 geprüft 06/2020	Schmidt vdGeest Berg
--	---	---	----------------------------

Schleswig-Holstein Der echte Norden Standort Lübeck Jerusalemberg 9 23568 Lübeck	LBV.SH Schleswig-Holstein Landesbetrieb Straßenbau und Verkehr	geprüft Datum	Hildebrandt 06/2020
--	---	------------------	------------------------

Feststellungsunterlage

Straße: A 25 / B 5 nächster Ort: Geesthacht von NK: 2527007 nach NK: 2527307 Station: 2,940 Abschn.: 010 von NK: 2528106 nach NK: 2528107 Station: 0,350 Abschn.: 070	Unterlage / Blatt-Nr.: 19.7 / 4.9 Landschaftspflegerischer Begleitplan / Bilanzierungs- nachweis Istkompensation Maßstab: 1 : 1.000 Bau-km: 7+700 - 8+700
--	--

PROJIS-Nr.: 0 100 990 800	A 25 / B 5 Ortsumgehung Geesthacht DECKBLATT Aufgestellt: Landesbetrieb Straßenbau und Verkehr Schleswig-Holstein Standort Lübeck gez. Pump Lübeck, den 25.06.2020 (1. Planänderung)	
Kataster Stand: 04/2018 Lagebezugssystem: DHDN 95 GK 3	© GeoBasis-DE/LVermGeo SH Höhenbezugssystem: NN/HST 160	