


# Umweltverträglichkeitsstudie zur B 5 Ortsumgebung Geesthacht

## Karte 5: Landschaft

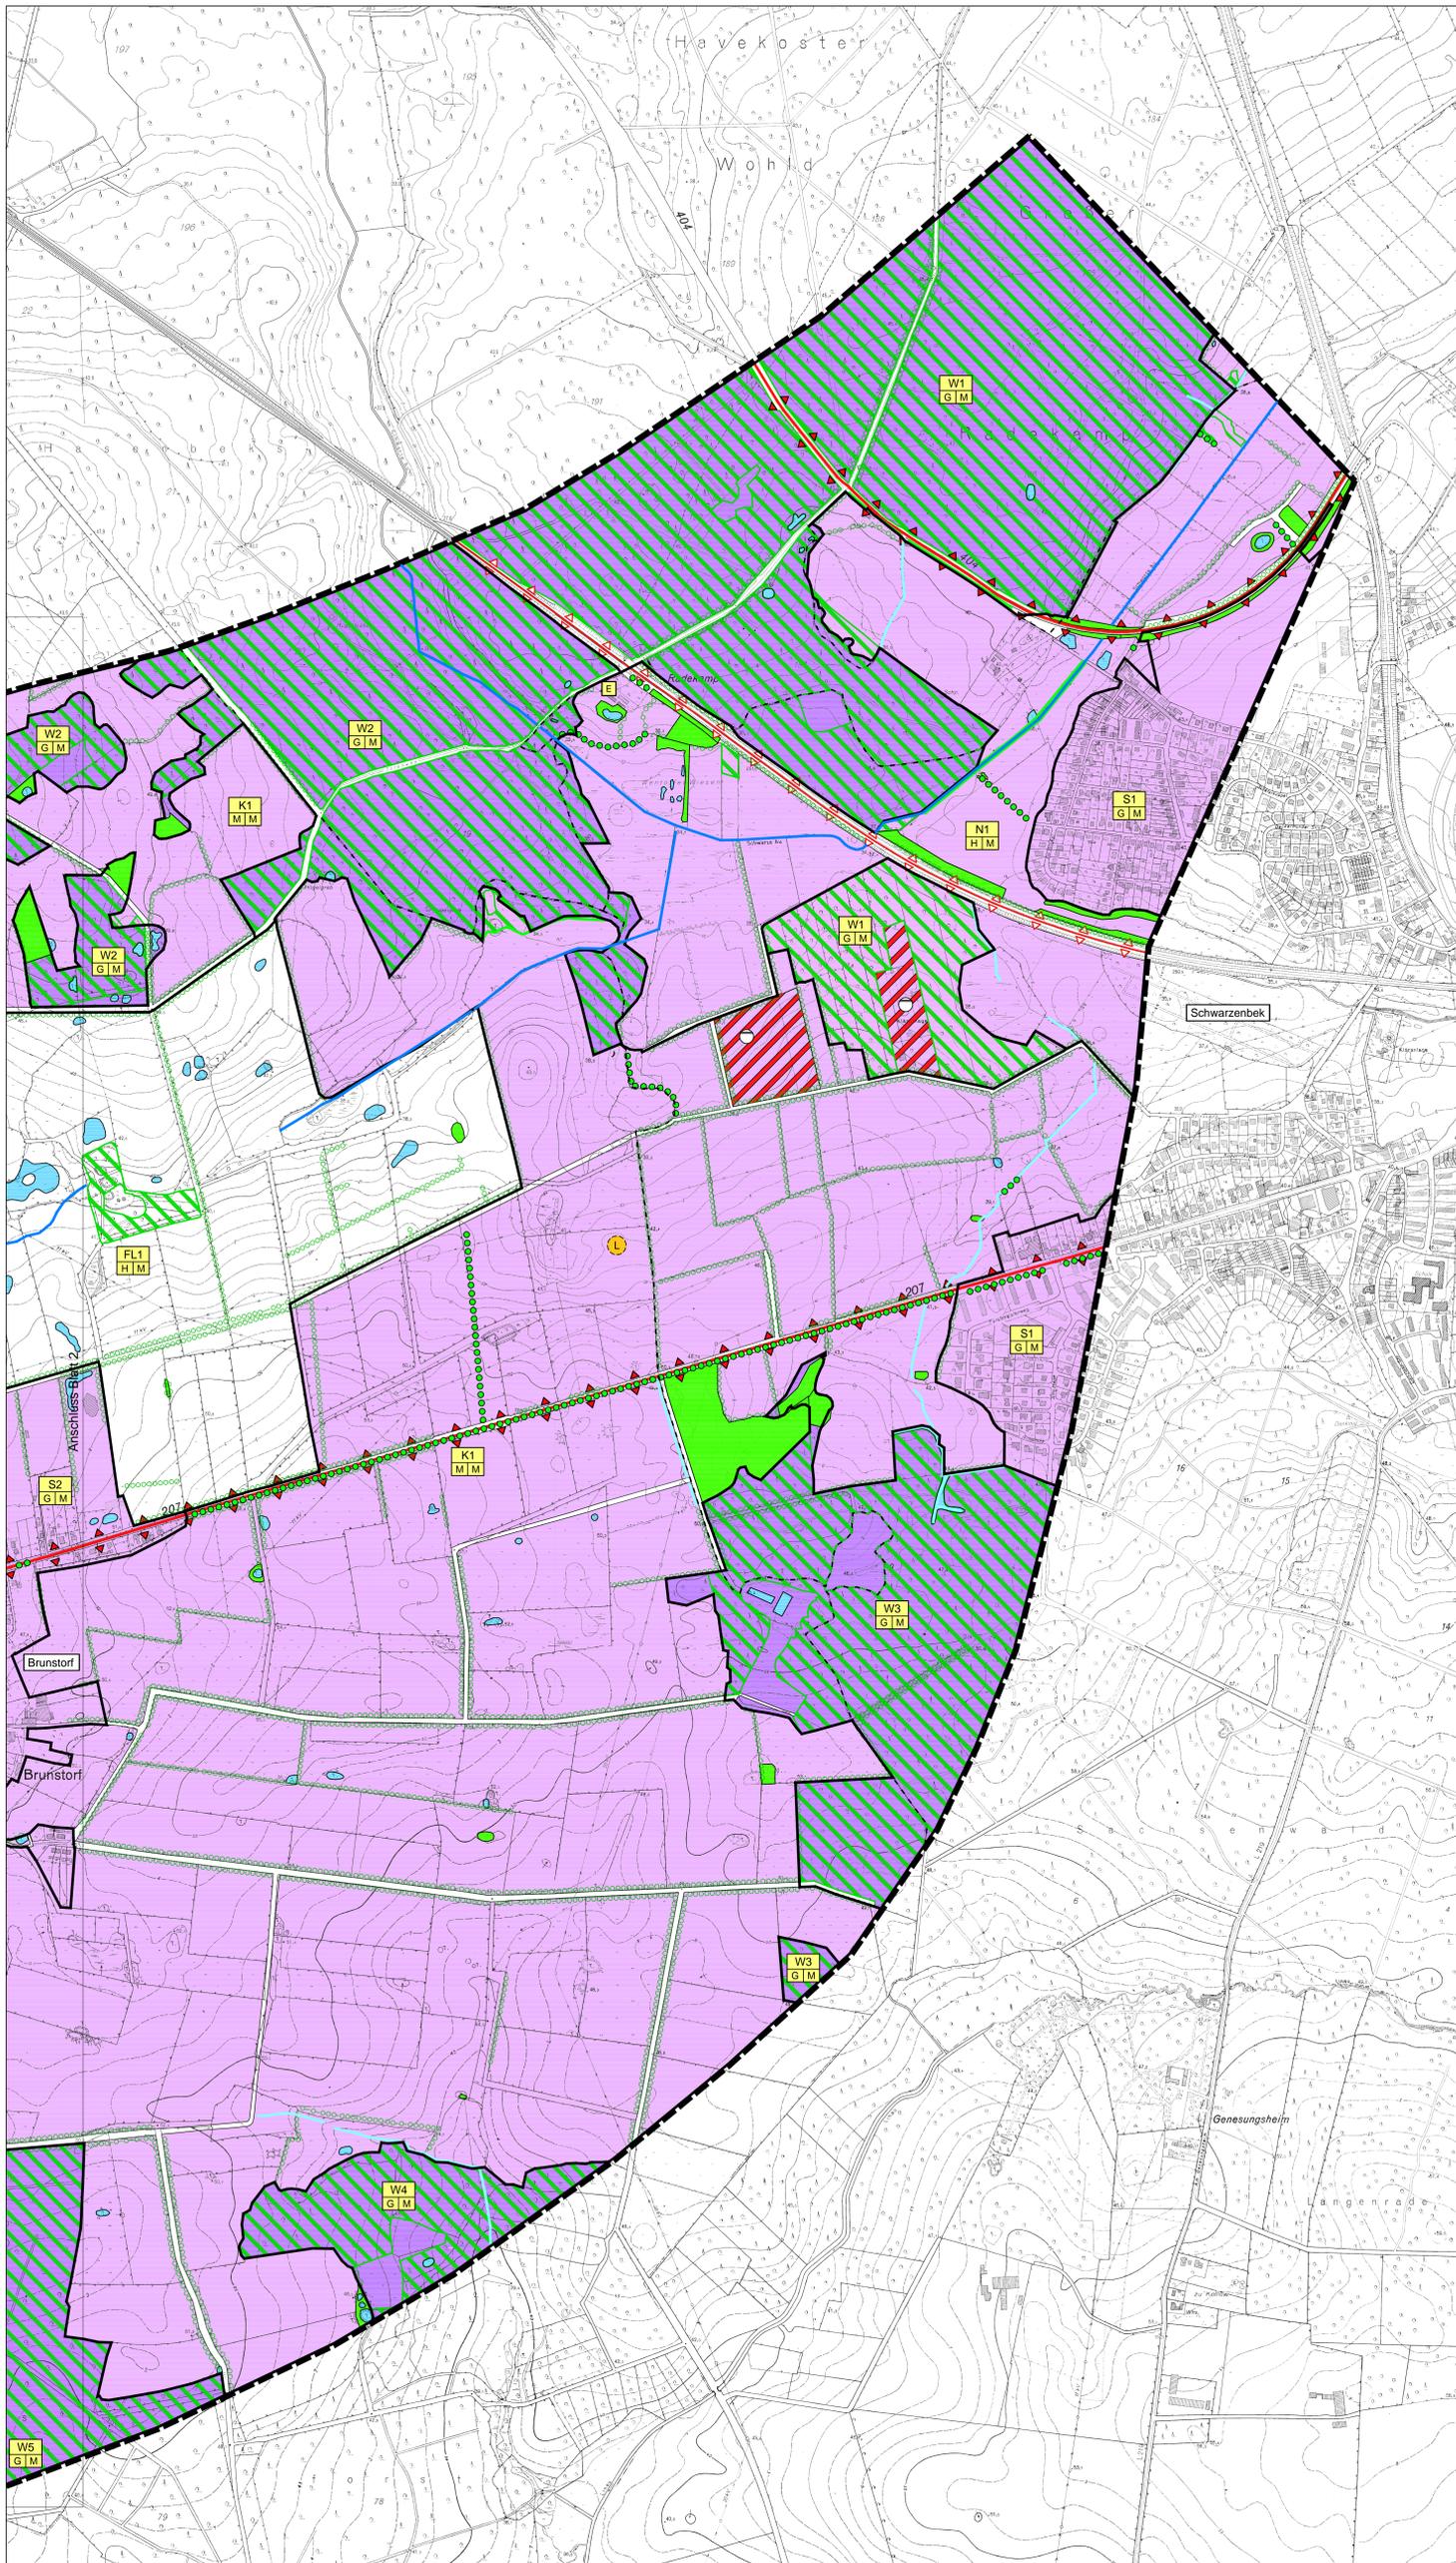

**Bewertung**  
 Bedeutung der Landschaftsbildeinheiten  
 hoch mittel gering

**Empfindlichkeit der Landschaftsbildeinheiten**  
 K1 - Landschaftsbildeinheit mit Teilraum-Nummer  
 M1 - Gesamtempfindlichkeit  
 M2 - Visuelle Empfindlichkeit

**Gesam- und visuelle Empfindlichkeit**  
 SH sehr hoch H hoch M mittel G gering

**Landschaftsbildeinheiten**  
 W Wälder  
 M Moore  
 S Siedlungsflächen  
 N Niederungen  
 K Knick- / Agrarlandschaften  
 A Abgrabungen  
 FL Freizeitzutzungsgeprägte Landschaft


**Bestand**  
 Wald, Gebüsch  
 Knick, Hecke, Baumreihe  
 Landschaftsprägender Einzelbaum  
 Prägende Geländekante  
 Aussichtspunkt  
 Aussichtsturm

**Schutzgebiete / -objekte**  
 Eingetragenes Baudenkmal  
 Einfaches Baudenkmal  
 Gartendenkmal  
 Erhaltenswürdige Bausubstanz  
 Erhaltenswürdige Geotope  
 Geplantes Landschaftsschutzgebiet

**Vorbelastungen**  
 Bundesautobahn und Bundesstraßen  
 Bahnstrecke in Betrieb  
 Hochspannungleitung ≥ 110 kV  
 Kläranlage  
 Umspannwerk  
 Flächen für die Abfallentsorgung  
 Größere Industrie- und Gewerbestandorte

**Nachrichtlich**  
 - - - - - Grenze des Untersuchungsraumes  
 - - - - - Gemeinde- und Stadtgrenzen

**Landschaftsprägendes Fließgewässer**  
**Sonstiges Fließgewässer**  
**Süßgewässer**

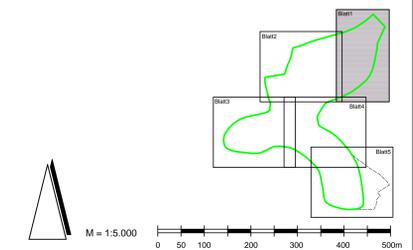

2	Anpassung Planstempel	Mai 2018	Tip
1	Anpassung Layout, Legende und Planstempel	Nov. 2012	Klawitter
Nr.	Art der Änderung	Datum	Name

**FROELICH & SPORBECK**  
 Umweltplanung und Beratung  
 Beckmann • Gießhain • Mätschen • Pflaumen • Pöhlitz • Schwertz  
 Wiedersberg • Schwertz • Mühlenterrasse 2 • 19059 Schwertz

**Landesbetrieb Straßenbau und Verkehr Schleswig - Holstein LBV.SH**  
 Straße: B 5, B 404, B 207 Bau-km:  
 Nachbar-Ort: Geesthacht, Schwarzenbek

Umweltverträglichkeitsstudie zur A25 / B5 Ortsumgebung Geesthacht  
 Karte 5: Landschaft  
 Maßstab: 1 : 5.000

Aufgestellt:  
 Landesbetrieb Straßenbau und Verkehr  
 Schleswig-Holstein  
 Niederlassung Lübeck  
 Lübeck, den 15.05.2018  
 ggs. Lüth

Vorentwurfsunterlage  
 vom  
 Unterlage: 19.4  
 Blatt: 1

Grundplan hergestellt:	Aufnahme: Feldvergleich: Kataster:	Ergänzungen:
------------------------	--	--------------