

**Bauwerk 04.50**  
Brücke im Zuge des Gammer Weges  
über die A 25  
**Bau-km 2+150,000**  
KHW = 85,000 gcm LW ≥ 52,00 m  
NBr = 14,50 m LH ≥ 4,70 m  
BK gem. DIN EN 1991 LM1

H = 21000,00 m  
T = 472,500 m  
f = -5,316 m  
km 2+042,927  
h TS = 61,715 m

**Kombinierte Kollisions- und  
Irritationsschutzeinrichtung 3.1**  
Bau-km 2+117 (R) über BW 04.50 bis 2+128 (L)  
L= 98,00m, H=2,00m (ISE) über Gradiente  
H=4,00m (KSE) über Gradiente

**Kombinierte Kollisions- und  
Irritationsschutzeinrichtung 3.2**  
Bau-km 2+192 (R) über BW 04.50 bis 2+208 (L)  
L= 140,00m, H=2,00m (ISE) über Gradiente  
H=4,00m (KSE) über Gradiente

### Zeichenerklärung


Gradientenhochpunkt, Gradientenstiefpunkt, Ausrichtungsbegrenzung / Ausrichtungskuppe, Darms, Einschnitt, Graben/Müde links, Graben/Müde rechts, Schacht links, Schacht mitte, Schacht rechts, Schacht mitte u. rechts, Schacht mitte und links, Rohrlinien mit Angabe der Dimension, des Materials und der Längsneigung, Rohrlinien links, Rohrlinien rechts, Rohrlinien mitte, Längsneigung und Abstand zum Neigungsbrechpunkt, Neigungsbrechpunkt mit Angabe von Ausrichtungshalbmesser, Tangentiallänge, Sechshöhe, Bekehr, Höhe Tangentialpunkt, H = 15,000 m, T = 362,158 m, f = 4,372 m, km 0+060,385, NTS = 415,868 m

### Lärmschutz

Lärmschutzwahl rechts, Lärmschutzwahl links, Irritationsschutzeinrichtung rechts, Irritationsschutzeinrichtung links, Irritationsschutzeinrichtung rechts / links, Lärmschutzwand rechts, Lärmschutzwand links, Kollisions- und Irritationsschutzeinrichtung rechts, Kollisions- und Irritationsschutzeinrichtung links, Kollisions- und Irritationsschutzeinrichtung rechts / links

### Versorgungseinrichtung

Energie, Telekom, Regenwasser, Trinkwasser, Gasleitung, Signaltafel (AN Bahnstrecke), Fernmeldeleitung

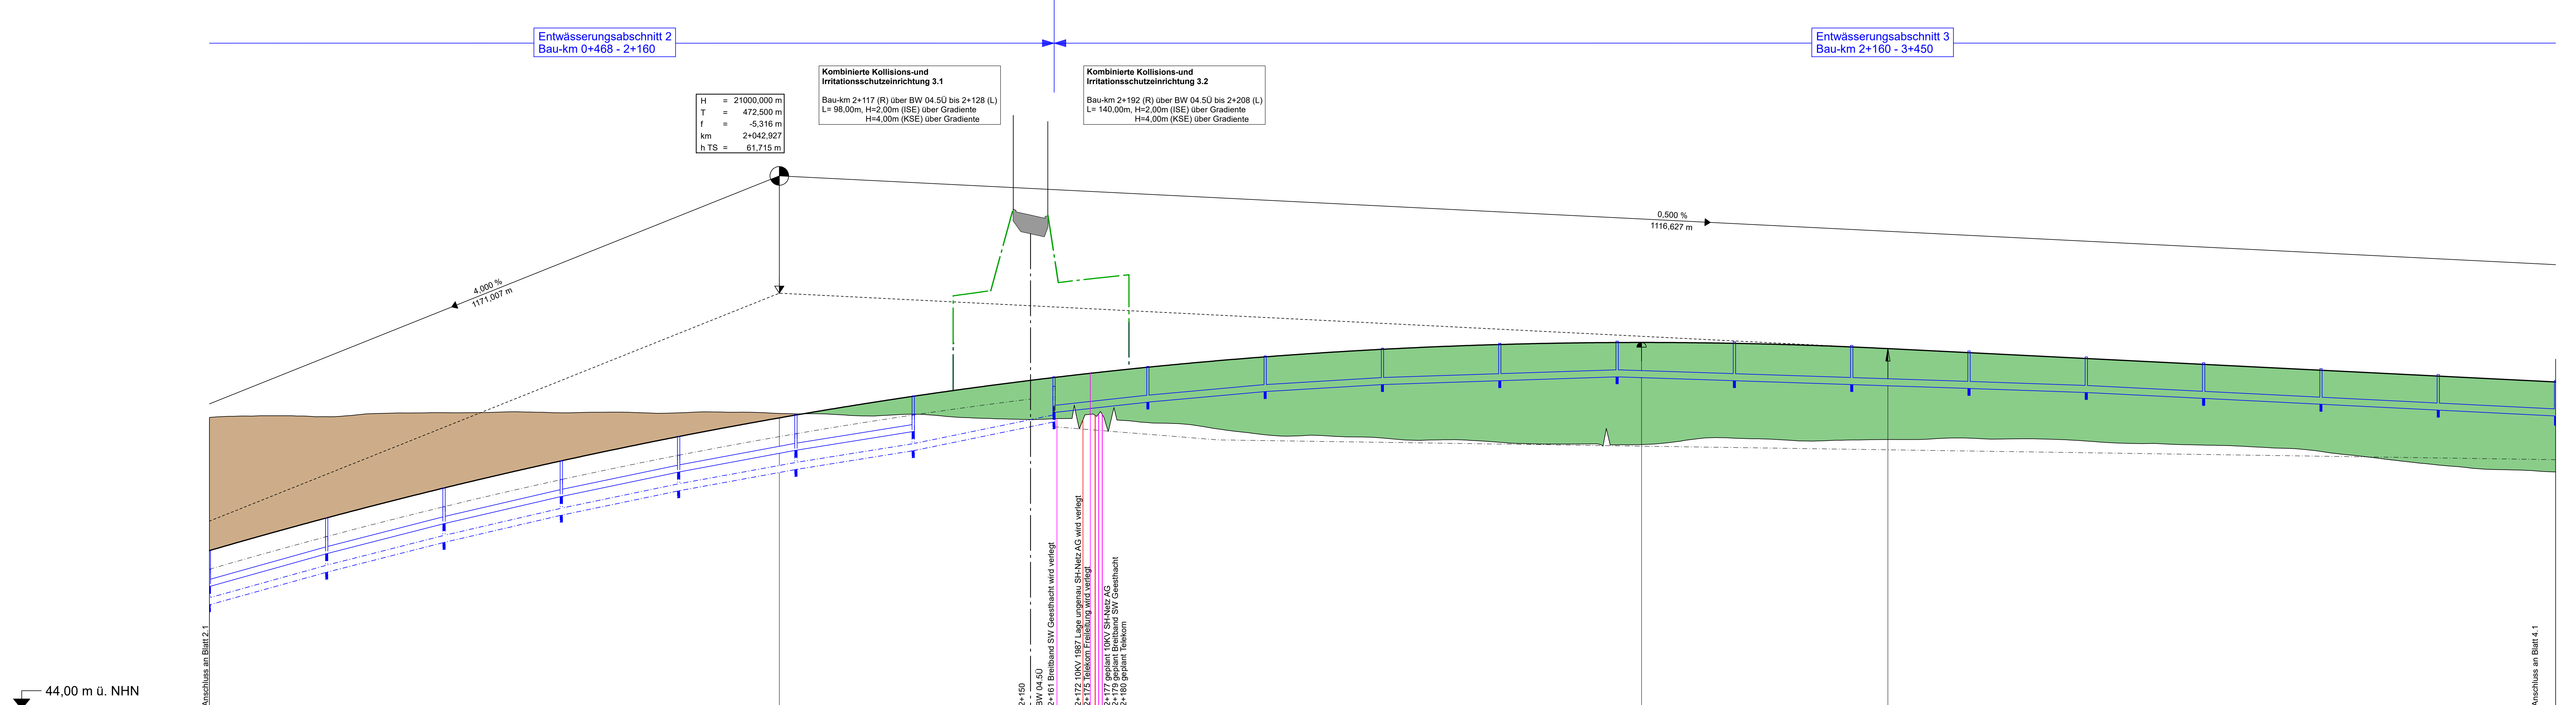

Station	1+800	1+900	2+000	2+100	2+200	2+300	2+400	2+500	2+600	2+700	2+800	
<b>Gradientenhöhe</b>	50,74	51,31	51,87	52,40	52,92	53,41	53,89	54,35	54,78	55,20	55,60	55,99	56,35	56,40	56,69	57,02	57,32	57,61	57,87	58,12	58,35	58,55	58,75	58,92	59,08	59,21	59,32	59,42	59,50	59,55	59,59	59,61	59,61	59,61	59,59	59,55	59,50	59,42	59,35	59,33	59,23	59,13	59,03	58,93	58,83	58,73	58,63	58,53	58,43	58,33	58,23	58,13	58,03	57,93	57,83	
<b>Station Gradiente</b>	800,00	820,00	840,00	860,00	880,00	900,00	920,00	940,00	960,00	980,00	1000,00	1020,00	1040,00	1060,00	1080,00	1100,00	1120,00	1140,00	1160,00	1180,00	1200,00	1220,00	1240,00	1260,00	1280,00	1300,00	1320,00	1340,00	1360,00	1380,00	1400,00	1420,00	1440,00	1460,00	1480,00	1500,00	1520,00	1540,00	1560,00	1580,00	1600,00	1620,00	1640,00	1660,00	1680,00	1700,00	1720,00	1740,00	1760,00	1780,00	1800,00	
<b>Entwässerung mitte</b>	DN 300 S 49,21	DN 300 S 2,80%	DN 300 S 50,81	DN 300 S 51,08	DN 300 S 53,05	DN 300 S 54,07	DN 300 S 54,57	DN 300 S 55,02	DN 300 S 55,82	DN 300 S 57,07	DN 300 S 57,78	DN 300 S 58,04	DN 300 S 58,52	DN 300 S 59,09	DN 300 S 59,59	DN 300 S 60,07	DN 300 S 60,19	DN 300 S 60,33%	DN 300 S 60,64	DN 300 S 60,99	DN 300 S 61,15	DN 300 S 61,43	DN 300 S 61,59	DN 300 S 61,82	DN 300 S 62,05	DN 300 S 62,25	DN 300 S 62,45	DN 300 S 62,62	DN 300 S 62,78	DN 300 S 62,92	DN 300 S 63,04	DN 300 S 63,13	DN 300 S 63,21	DN 300 S 63,28	DN 300 S 63,34	DN 300 S 63,39	DN 300 S 63,44	DN 300 S 63,48	DN 300 S 63,51	DN 300 S 63,53	DN 300 S 63,55	DN 300 S 63,56	DN 300 S 63,57	DN 300 S 63,98	DN 300 S 63,99	DN 300 S 64,00	
<b>Entwässerung rechts</b>	DN 300 S 48,43	DN 300 S 2,79%	DN 300 S 51,34	DN 300 S 49,82	DN 300 S 52,25	DN 300 S 53,77	DN 300 S 55,02	DN 300 S 56,27	DN 300 S 57,52	DN 300 S 58,77	DN 300 S 59,99	DN 300 S 61,24	DN 300 S 62,49	DN 300 S 63,74	DN 300 S 64,99	DN 300 S 66,24	DN 300 S 67,49	DN 300 S 68,74	DN 300 S 69,99	DN 300 S 71,24	DN 300 S 72,49	DN 300 S 73,74	DN 300 S 74,99	DN 300 S 76,24	DN 300 S 77,49	DN 300 S 78,74	DN 300 S 79,99	DN 300 S 81,24	DN 300 S 82,49	DN 300 S 83,74	DN 300 S 84,99	DN 300 S 86,24	DN 300 S 87,49	DN 300 S 88,74	DN 300 S 89,99	DN 300 S 91,24	DN 300 S 92,49	DN 300 S 93,74	DN 300 S 94,99	DN 300 S 96,24	DN 300 S 97,49	DN 300 S 98,74	DN 300 S 99,99	DN 300 S 101,24	DN 300 S 102,49	DN 300 S 103,74	DN 300 S 104,99	DN 300 S 106,24	DN 300 S 107,49	DN 300 S 108,74	DN 300 S 109,99	DN 300 S 111,24	DN 300 S 112,49	DN 300 S 113,74	DN 300 S 114,99	DN 300 S 116,24	DN 300 S 117,49	DN 300 S 118,74	DN 300 S 119,99	DN 300 S 121,24	DN 300 S 122,49	DN 300 S 123,74	DN 300 S 124,99	DN 300 S 126,24	DN 300 S 127,49	DN 300 S 128,74	DN 300 S 129,99	DN 300 S 131,24	DN 300 S 132,49	