

Entwässerungsabschnitt 6
Bau-km 7+810 - 8+840

Entwässerungsabschnitt 7
Bau-km 8+840 - 10+525

Bauwerk Nr. 10-1.5
im Zuge der B 5n
über eine Fledermausquerung
Bau-km 9+130,000
KMW = 100,000 gonLW ≥ 2,00 m
NBR = 22,00 m LH ≥ 1,50 m
BK gem. DIN EN 1991 LM1


Kombinierte Kollisions- und Irritationschutzzeileinrichtung 8.1
Bau-km 9+109 bis 9+151re (über BW 10-1.5)
L=42,00m, H=2,00m (ISE) über Gradiente
H=4,00m (KSE) über Gradiente

Kombinierte Kollisions- und Irritationschutzzeileinrichtung 8.2
Bau-km 9+109 bis 9+151 li (über BW 10-1.5)
L=42,00m, H=2,00m (ISE) über Gradiente
H=4,00m (KSE) über Gradiente

Bauwerk Nr. 11.5
im Zuge der B 5n
über eine Kleintierquerung
Bau-km 9+370,000
KMW = 100,000 gonLW ≥ 5,00 m
NBR = 31,50 m LH ≥ 4,50 m
BK gem. DIN EN 1991 LM1

Kombinierte Kollisions- und Irritationschutzzeileinrichtung 9.1
Bau-km 9+322 bis 9+387 re (über BW 11.5)
L=65,00m, H=2,00m (ISE) über Gradiente
H=4,00m (KSE) über Gradiente

Kombinierte Kollisions- und Irritationschutzzeileinrichtung 9.2
Bau-km 9+347 bis 9+392 li (über BW 11.5)
L=45,00m, H=2,00m (ISE) über Gradiente
H=4,00m (KSE) über Gradiente

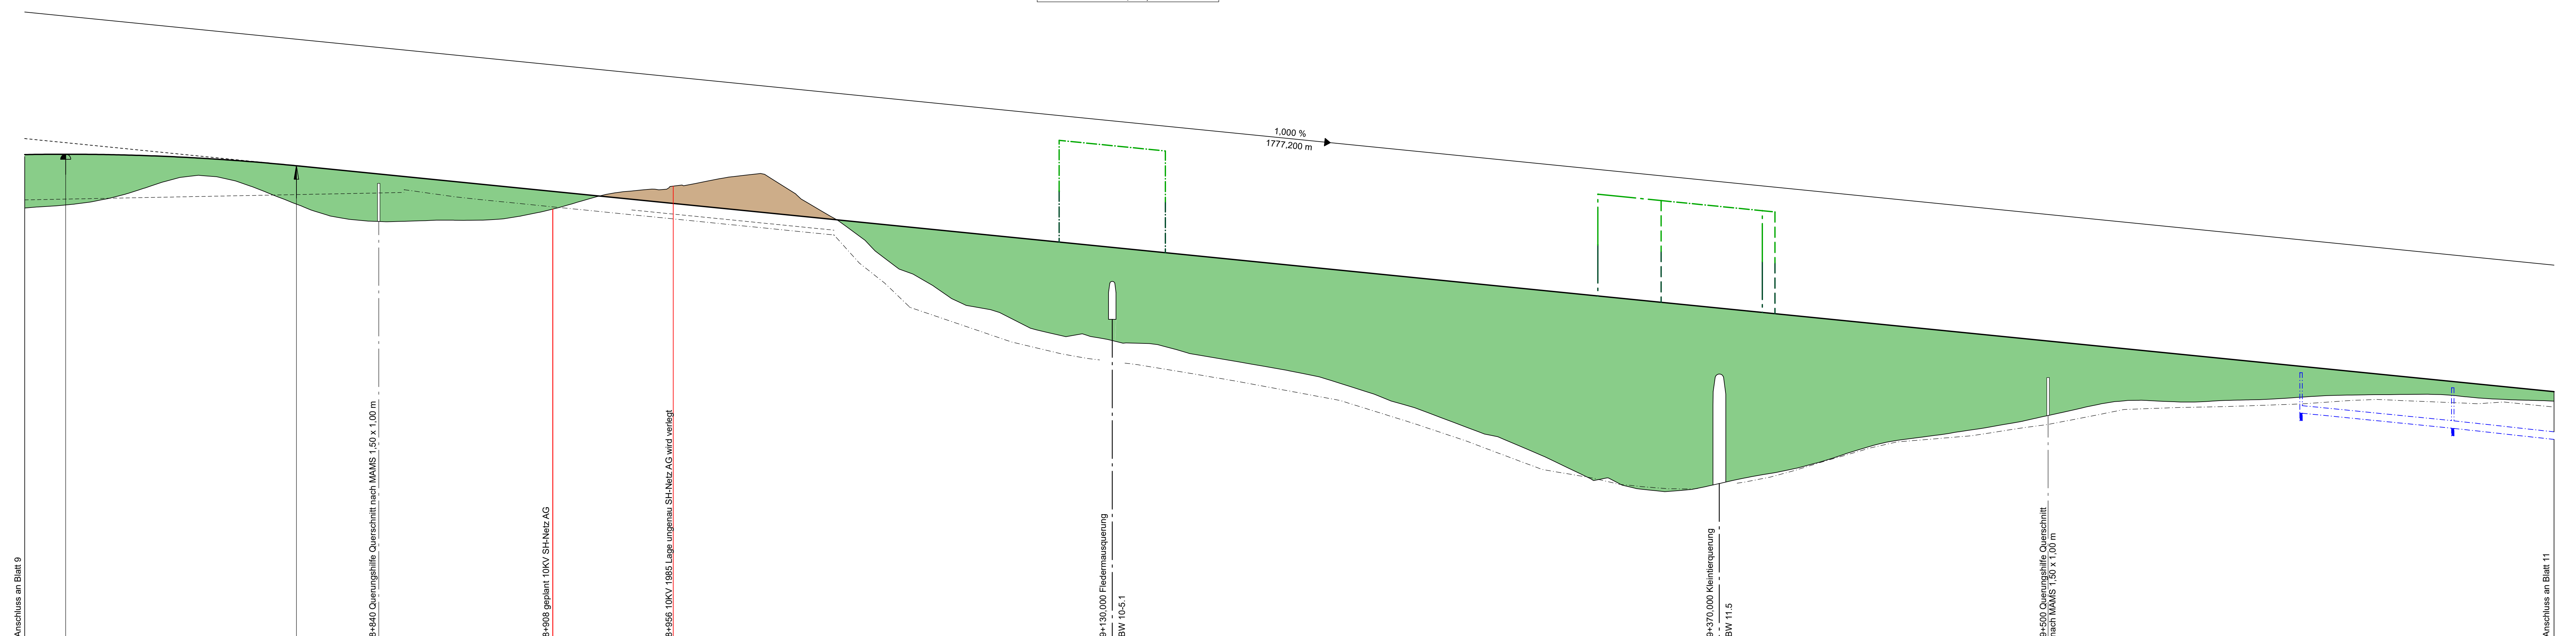

Zeichenerklärung

Gradientenrichtung
Gradientenpunkt
Ausrundungsbogen Wärme / Ausrundungsbogen Kuppe
Damm
Erschnitt
Graben/Mulde links
Graben/Mulde rechts
Schacht links
Schacht mitte
Schacht rechts
Schacht mitte u. rechts
Schacht mitte und links

Nieigungsbedpunkt mit Angabe von Ausrundungshalbmesser Tangentialergerhöhe Stichhöhe Bauhöhe Höhe Tangentialergerhöhe
H = 15,000 m
T = 4,372 m
Bauh = 0,401,335
HTS = 4,15,668 m
Längsneigung und Abstand zum Nieigungsbedpunkt
1:500
1:500
1:1000
1:25,000m

Rotführung mit Angabe der Dimension, des Materials und der Längsneigung
Rotführung links
Rotführung rechts
Rotführung mitte

Lärmschutz

Lärmschutzwand rechts
Lärmschutzwand links
Irritationschutzzeileinrichtung rechts
Irritationschutzzeileinrichtung links
Irritationschutzzeileinrichtung rechts / links
Lärmschutzwand rechts
Lärmschutzwand links
Kollisionschutzzeileinrichtung rechts
Kollisionschutzzeileinrichtung links
Kollisionschutzzeileinrichtung rechts / links

Versorgungseinrichtung

Energie
Telekom
Regenwasser
Trennwasser
Gestellung
Signalkabel (ANV Behrestricke)
Fernmeldekabel

Station	700,00	710,24	720,00	730,00	740,00	750,00	759,7	768,1	778,1	787,45	797,0	806,0	815,0	9608,0	961
---------	--------	--------	--------	--------	--------	--------	-------	-------	-------	--------	-------	-------	--------	--------	-----