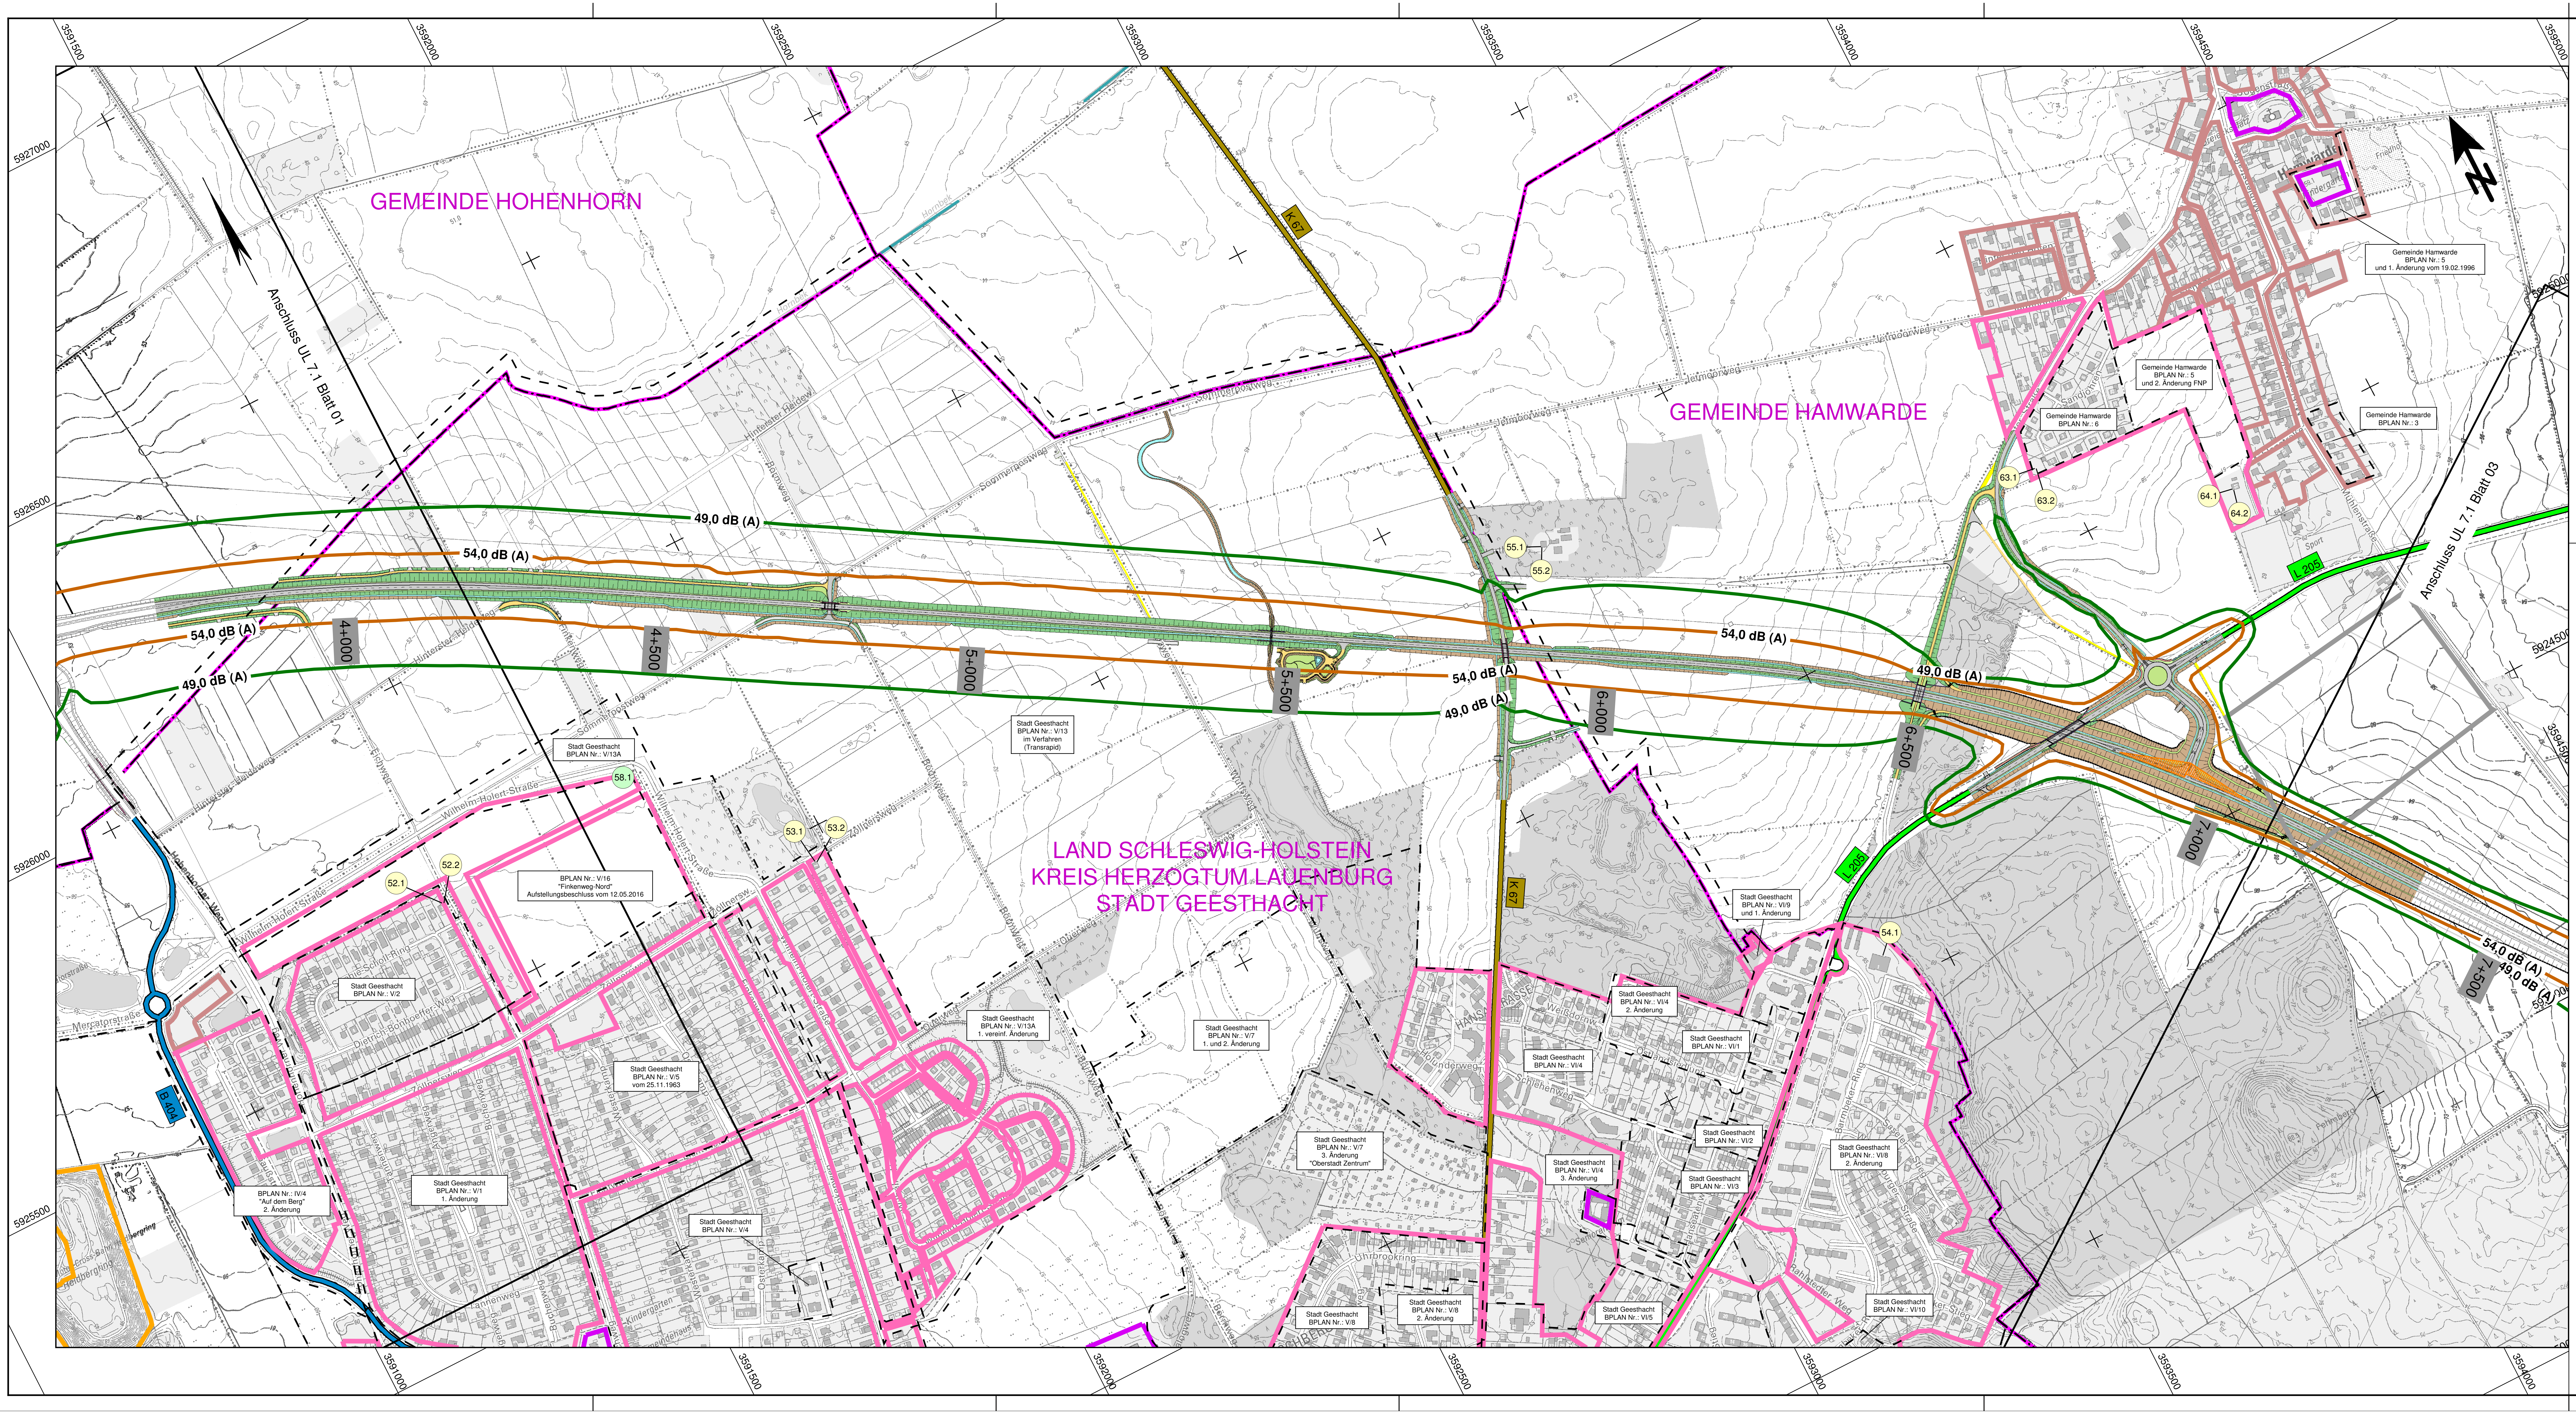
GEMEINDE HOHENHORN
GEMEINDE HAMWARDE
LAND SCHLESWIG-HOLSTEIN
KREIS HERZOGTUM LAUENBURG
STADT GEESTHACHT
Anschluss UL 7.1 Blatt 01
Anschluss UL 7.1 Blatt 03
49,0 dB (A)
54,0 dB (A)
4+000
4+500
5+000
5+500
6+000
6+500
7+000
7+500
K 67
L 205
B 404
3591500
3592000
3592500
3593000
3593500
3594000
3594500
3595000
3591000
5927000
5926500
5926000
5925500
5925000
5924500
Hornbek
Sommerpostweg
Hinterster Heideweg
Jetmoorweg
Finkenweg
Wilhelm-Holert-Straße
Hohenhorner Weg
Mercatorstraße
Zöllnersweg
Querweg
Böhmweg
Mühlenstraße
Sandjohren
Hamwarde
Kindergarten
Friedhof
Sport
Fehmberg
Hansastraße
Holunderweg
Weißdornweg
Schlehenweg
Ostlandsiedlung
Barmbeker Ring
Rahlstedter Weg
Uhrbrookring
Sophie-Scholl-Ring
Dietrich-Bonhoeffer-Weg
Tannenweg
Angerweg
Buchenweg
Westerkamp
Osterkamp
Heidberg
Gemeinde Hamwarde BPLAN Nr.: 5 und 1. Änderung vom 19.02.1996
Gemeinde Hamwarde BPLAN Nr.: 5 und 2. Änderung FNP
Gemeinde Hamwarde BPLAN Nr.: 6
Gemeinde Hamwarde BPLAN Nr.: 3
Stadt Geesthacht BPLAN Nr.: V/13A
Stadt Geesthacht BPLAN Nr.: V/13 im Verfahren (Transrapid)
BPLAN Nr.: V/16 "Finkenweg-Nord" Aufstellungsbeschluss vom 12.05.2016
Stadt Geesthacht BPLAN Nr.: V/2
Stadt Geesthacht BPLAN Nr.: V/5 vom 25.11.1963
Stadt Geesthacht BPLAN Nr.: V/13A 1. vereinf. Änderung
Stadt Geesthacht BPLAN Nr.: V/7 1. und 2. Änderung
BPLAN Nr.: IV/4 "Auf dem Berg" 2. Änderung
Stadt Geesthacht BPLAN Nr.: V/1 1. Änderung
Stadt Geesthacht BPLAN Nr.: V/4
Stadt Geesthacht BPLAN Nr.: V/7 3. Änderung "Oberstadt Zentrum"
Stadt Geesthacht BPLAN Nr.: V/8
Stadt Geesthacht BPLAN Nr.: V/8 2. Änderung
Stadt Geesthacht BPLAN Nr.: VI/9 und 1. Änderung
Stadt Geesthacht BPLAN Nr.: VI/4 2. Änderung
Stadt Geesthacht BPLAN Nr.: VI/1
Stadt Geesthacht BPLAN Nr.: VI/4
Stadt Geesthacht BPLAN Nr.: VI/2
Stadt Geesthacht BPLAN Nr.: VI/4 3. Änderung
Stadt Geesthacht BPLAN Nr.: VI/3
Stadt Geesthacht BPLAN Nr.: VI/5
Stadt Geesthacht BPLAN Nr.: VI/8 2. Änderung
Stadt Geesthacht BPLAN Nr.: VI/10
52.1
52.2
53.1
53.2
54.1
55.1
55.2
58.1
63.1
63.2
64.1
64.2

Zeichenerklärung Immissionsschutz

- ① Fassadenpunkt
- ② Konflikt-Fassadenpunkt
- ③ Berechnungspunkt Außenwohnbereich / Kleingarten
- ④ Konflikt-Berechnungspunkt Außenwohnbereich / Kleingarten
- — Fassade mit Grenzwertüberschreitung
- ▭ Blattschnitt Unterlage 7.2
- — Lärmschutzwand geplant
- - - Bebauungsplan / Flächennutzungsplan

Immissionsgrenzwert (IGW) - Isophone Beurteilungszeitraum nacht

- 🟩 = 49 dB(A) IGW Wohngebiet nacht
- 🟧 = 54 dB(A) IGW Mischgebiet nacht

Pegeltabellen

22.1

MI	64	54
EG	48	42
1.OG	49	43

Gebietsnutzung, Immissionsgrenzwerte tags/nachts

Stockwerk, Beurteilungspegel tags/nachts

52.1

W	59	49
EG	46,4	40,3
1.OG	46,5	40,4
2.OG	46,6	40,5

52.2

W	59	49
EG	44,7	38,3
1.OG	44,8	38,4
2.OG	45,0	38,5

53.1

W	59	49
EG	47,4	41,0
1.OG	47,5	41,1
2.OG	47,6	41,2

53.2

W	59	49
EG	46,6	40,1
1.OG	46,7	40,3
2.OG	46,6	40,2

54.1

W	59	49
EG	46,1	39,1
1.OG	46,6	39,5
2.OG	46,8	39,6
3.OG	46,9	39,8
4.OG	47,0	39,9
5.OG	47,2	40,1
6.OG	47,3	40,2
7.OG	47,5	40,3
8.OG	47,6	40,5

55.1

M	64	54
EG	49,7	43,3
1.OG	50,2	43,7

55.2

M	64	54
EG	52,8	46,4
1.OG	53,1	46,7

58.1

W	59	49
	50,1	43,7
	50,2	43,9
	50,4	44,0
	50,5	44,1
	50,6	44,3

63.1

W	59	49
EG	47,0	39,6
1.OG	47,5	40,0

63.2

W	59	49
EG	47,1	39,6
1.OG	47,5	40,0

64.1

W	59	49
EG	46,7	38,3
1.OG	46,8	38,4

64.2

W	59	49
EG	47,1	38,7
1.OG	47,2	38,8

Zeichenerklärung Plandaten

Planung

- ▨ Einschnittsböschung
- ▭ Fahrbahn mit Achse
- 🟩 Dammböschung
- ═ Wirtschaftsweg
- ▬ Straßennebenflächen
- ▬ Fahrbahnteiler / Insel / Parkstreifen
- ▨ Einschnittsböschung
- ▭ Richtungsfahrbahn
Mittelstreifen, Achse
Richtungsfahrbahn
- 🟩 Dammböschung
- Brücke
- Tunnel

Sonstiges

- ▨ freizuhaltendes Sichtfeld
- ✕ Rückbaustrecke
- 🟨 Rückbaufläche

Verwaltung

- -·-· Gemeindegrenze

Straßennetz

vorhanden

A 25	Bundesautobahn
B 5	Bundesstraße
L 208	Landesstraße
K 67	Kreisstraße
═	sonstige Straße

Gebiete und Flächen

vorhanden

W	Wohnbaufläche
M	gemischte Baufläche
G	gewerbliche Baufläche
S	Sonderbaufläche
▭	Gemeinbedarf

Nr.	Art der Änderung	Datum	Zeichen

1 2 3

Entwurfsbearbeitung:

EIBS Entwurfs- und Ingenieurbüro Straßenwesen GmbH
Bernhardstraße 92, 01187 Dresden, Tel. (0351) 46610

	Datum	Name
bearbeitet:	05/2018	Meißner
geprüft:	08.05.2018	i. A. Oll

Projekt-Nr.: 21.7741/01

Schleswig-Holstein
Der echte Norden

Niederlassung Lübeck
Jerusalemsberg 9
23568 Lübeck

LBV.SH Schleswig-Holstein Landesbetrieb Straßenbau und Verkehr

bearbeitet:	Scheil / Itner
Datum	05/2018

Feststellungsunterlage

Straße: A 25 / B 5
nächster Ort: Geesthacht
von NK: 2527007 nach NK: 2527307 Station: 2,940 Abschn.: 010
von NK: 2528106 nach NK: 2528107 Station: 0,350 Abschn.: 070
PROJIS-Nr.: 0 100 990 800

Unterlage / Blatt-Nr.: 7.1 / 2
Übersichtslageplan Immissionsschutz
Maßstab: 1 : 5000
Bau-km: 3+700 bis 7+350

A 25 / B 5
Ortsumgehung Geesthacht

Aufgestellt:

Landesbetrieb Straßenbau und Verkehr
Schleswig-Holstein
Niederlassung Lübeck

gez. Lüth

Lübeck, den 15.05.2018

Kataster Stand: 04/2018
© GeoBasis-DE/LVermGeo SH
Lagebezugssytem: DHDN 90-GK 3
Höhenbezugssystem: NHN HST 160