
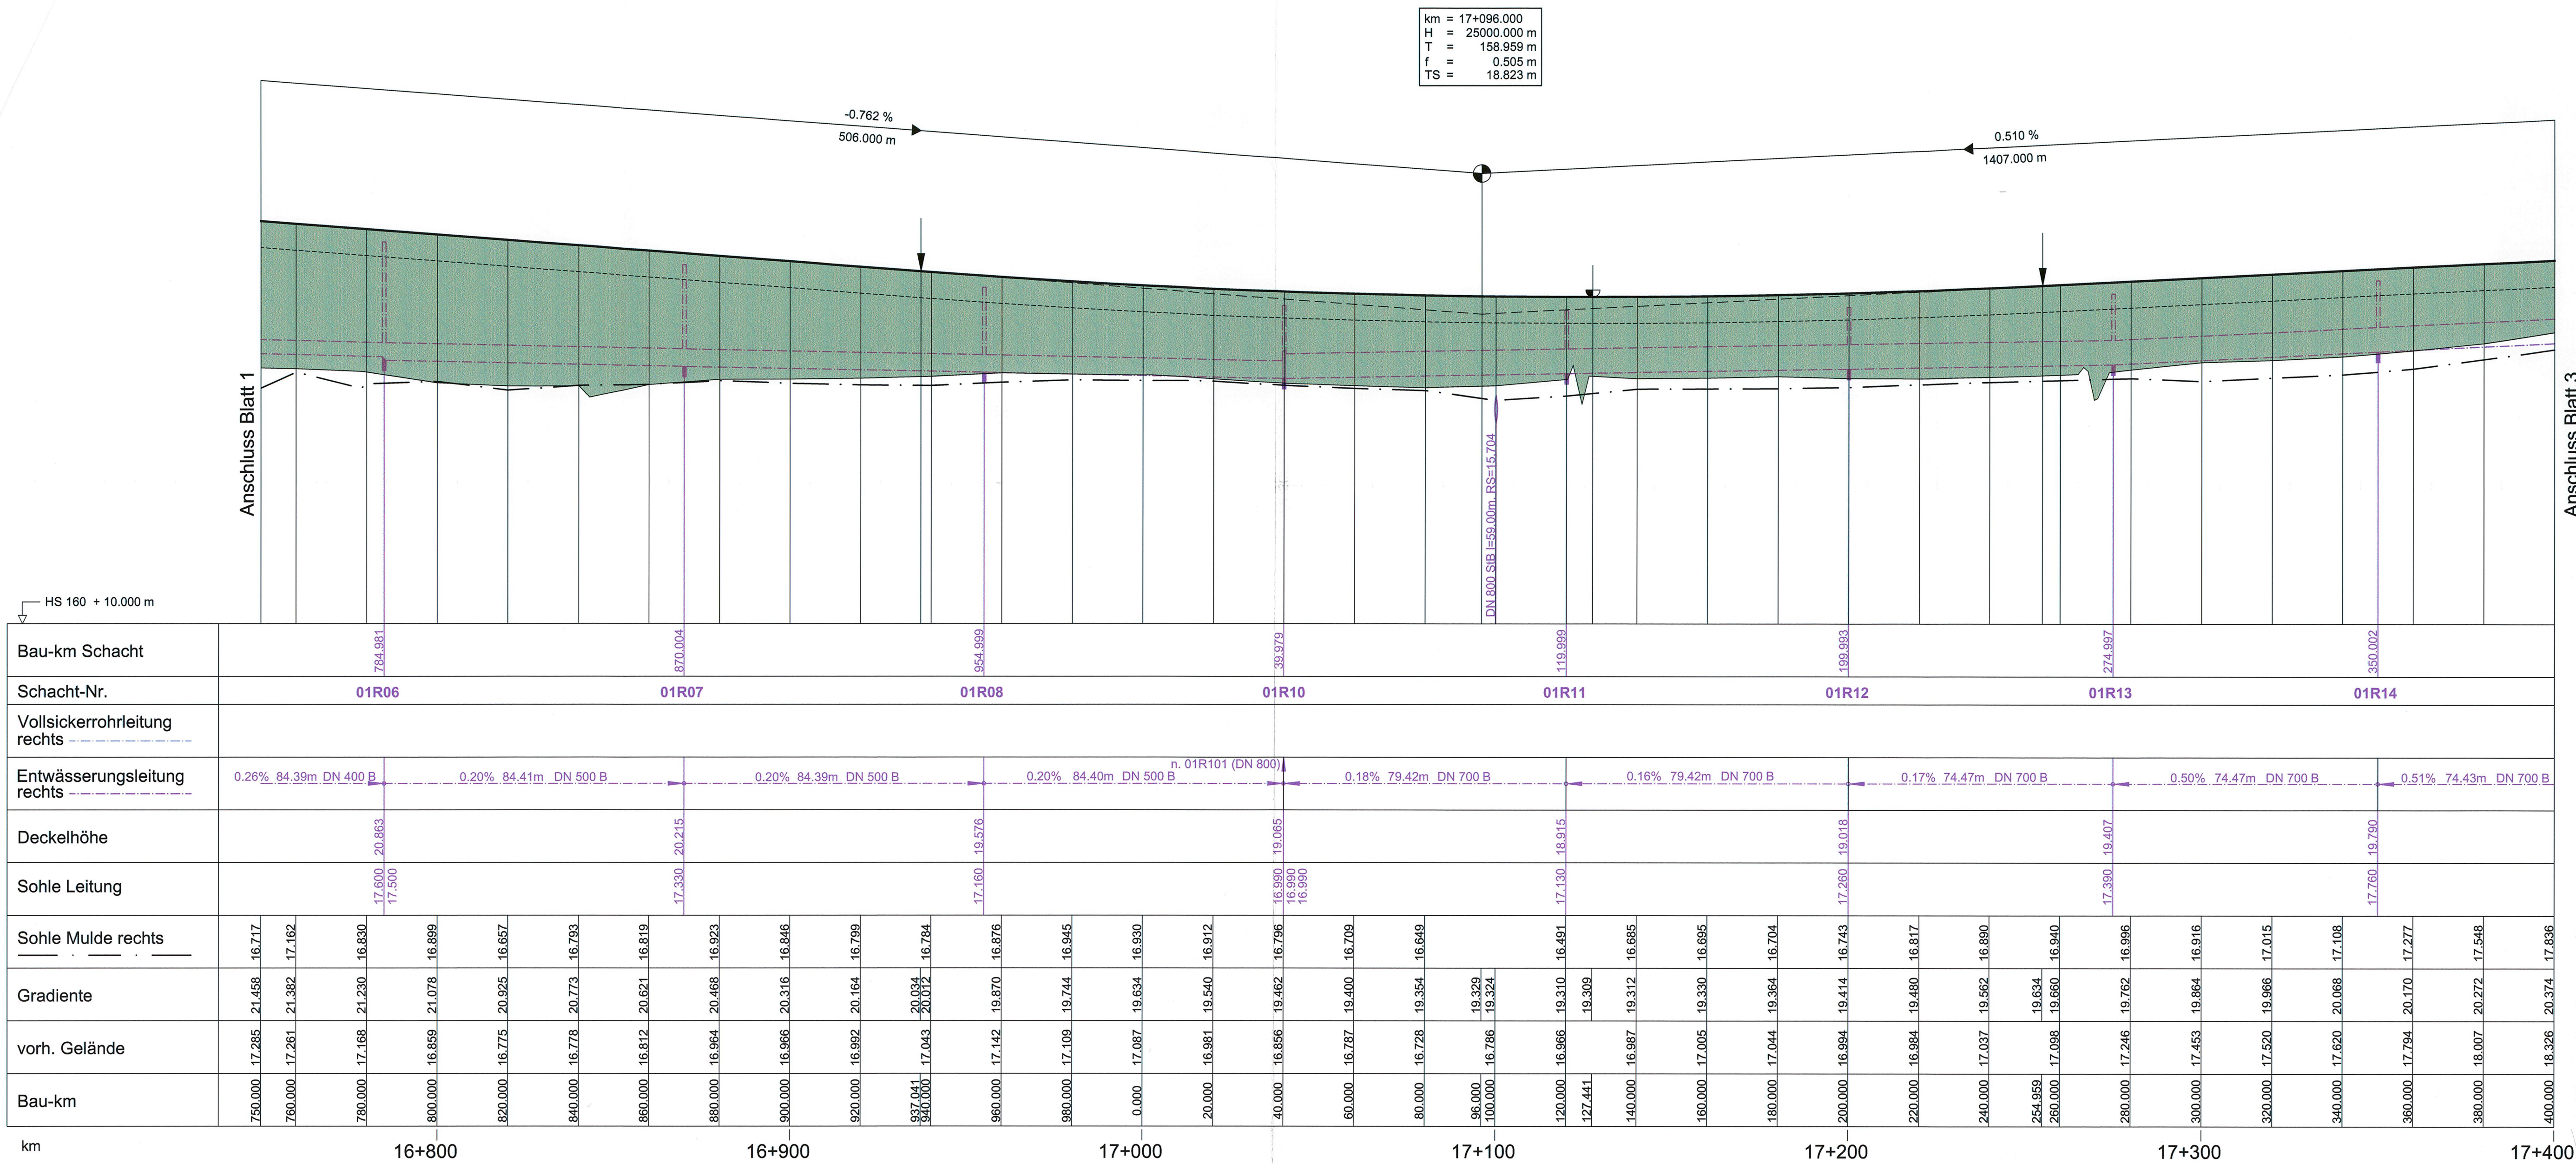


Zeichenerklärung

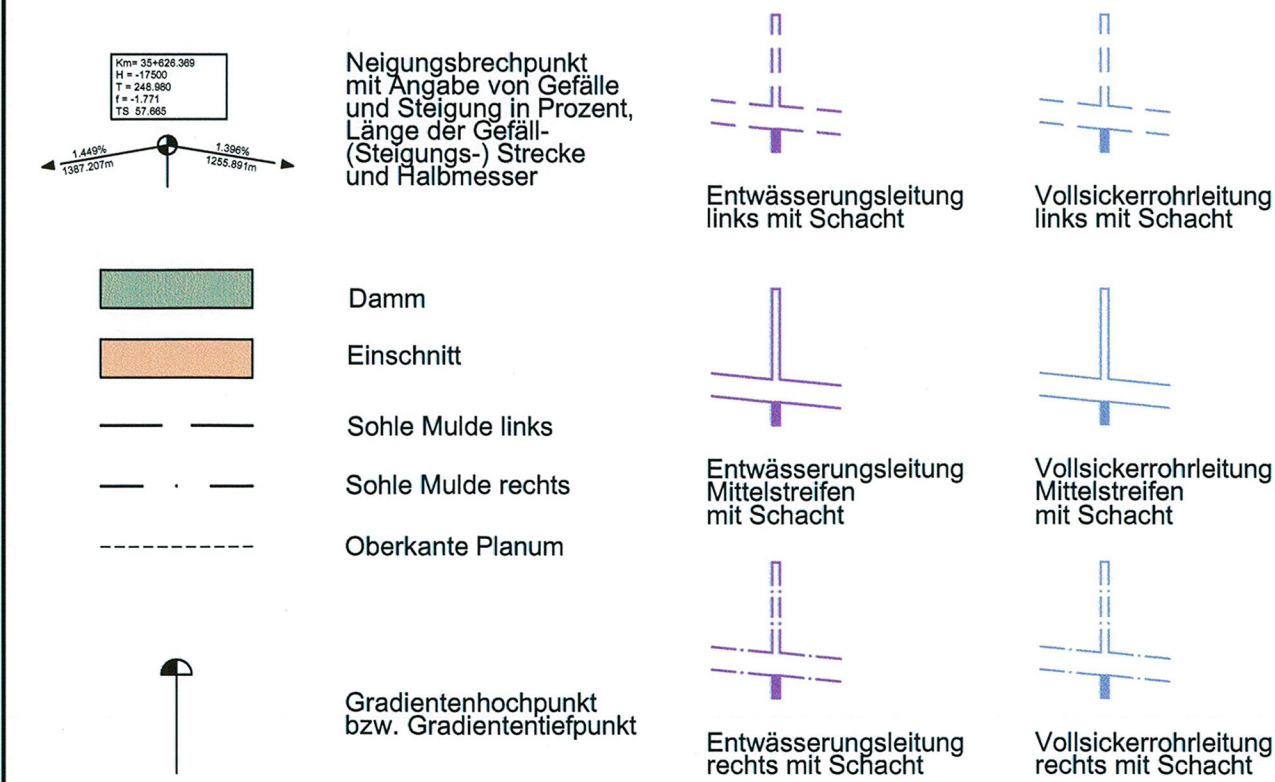

Nr.	Art der Änderung	Datum	Name

 MECKLENBURGISCHES INGENIEURBÜRO FÜR VERKEHRSSBAU GMBH SCHWERIN Ludwigsluster Chaussee 72 · 19051 Schwerin · Telefon: 0385/59960 · Telefax: 0385/5977127		P:06098100/CAD/ENTW/PLAN/HP_06.09 Plan/2R/3/Signet Krüger Geschäftsführer		
 merkel INGENIEUR CONSULT	 MERKEL INGENIEUR CONSULT Bismarkallee 1 · 24105 Kiel · Telefon: 0431/333310 · Telefax: 0431/337296	bearb.	06/2009 gepr.	Goldschmidt Neubecker Lass
		08/2009	06/2009	
		08/2009	06/2009	
		08/2009	06/2009	

Straßenbauverwaltung Land Schleswig - Holstein		Unterlage Nr. 8 Blatt Nr. 2R Bau-km	
Straße : BAB A 20 Nächster Ort: Hartenholm		Betr.-km: Datum Zeichen	
Neubau der BAB A 20 Nord-West-Umfahrung Hamburg Teil A A 7 bis B206 westlich Wittenborn Bau-km: 16+100.000 bis 35+776.347	bearbeitet		
	gezeichnet		
	geprüft	06/2009	Heltmann
	Höhenplan BAB A20 Achse 61 Rifa Bad Segeberg, Gradiente 61S Bau-km 16+750.000 - 17+400.000 Maßstab 1 : 1.000 / 100		
Aufgestellt: Landesbetrieb Straßenbau und Verkehr Schleswig - Holstein Niederlassung Lübeck Projektgruppe A20 Lüth Lübeck, den 29.06.2009			
Planfeststellungsunterlage vom 29.06.2009			
Anlage: 8.0 Blatt: 2R			